



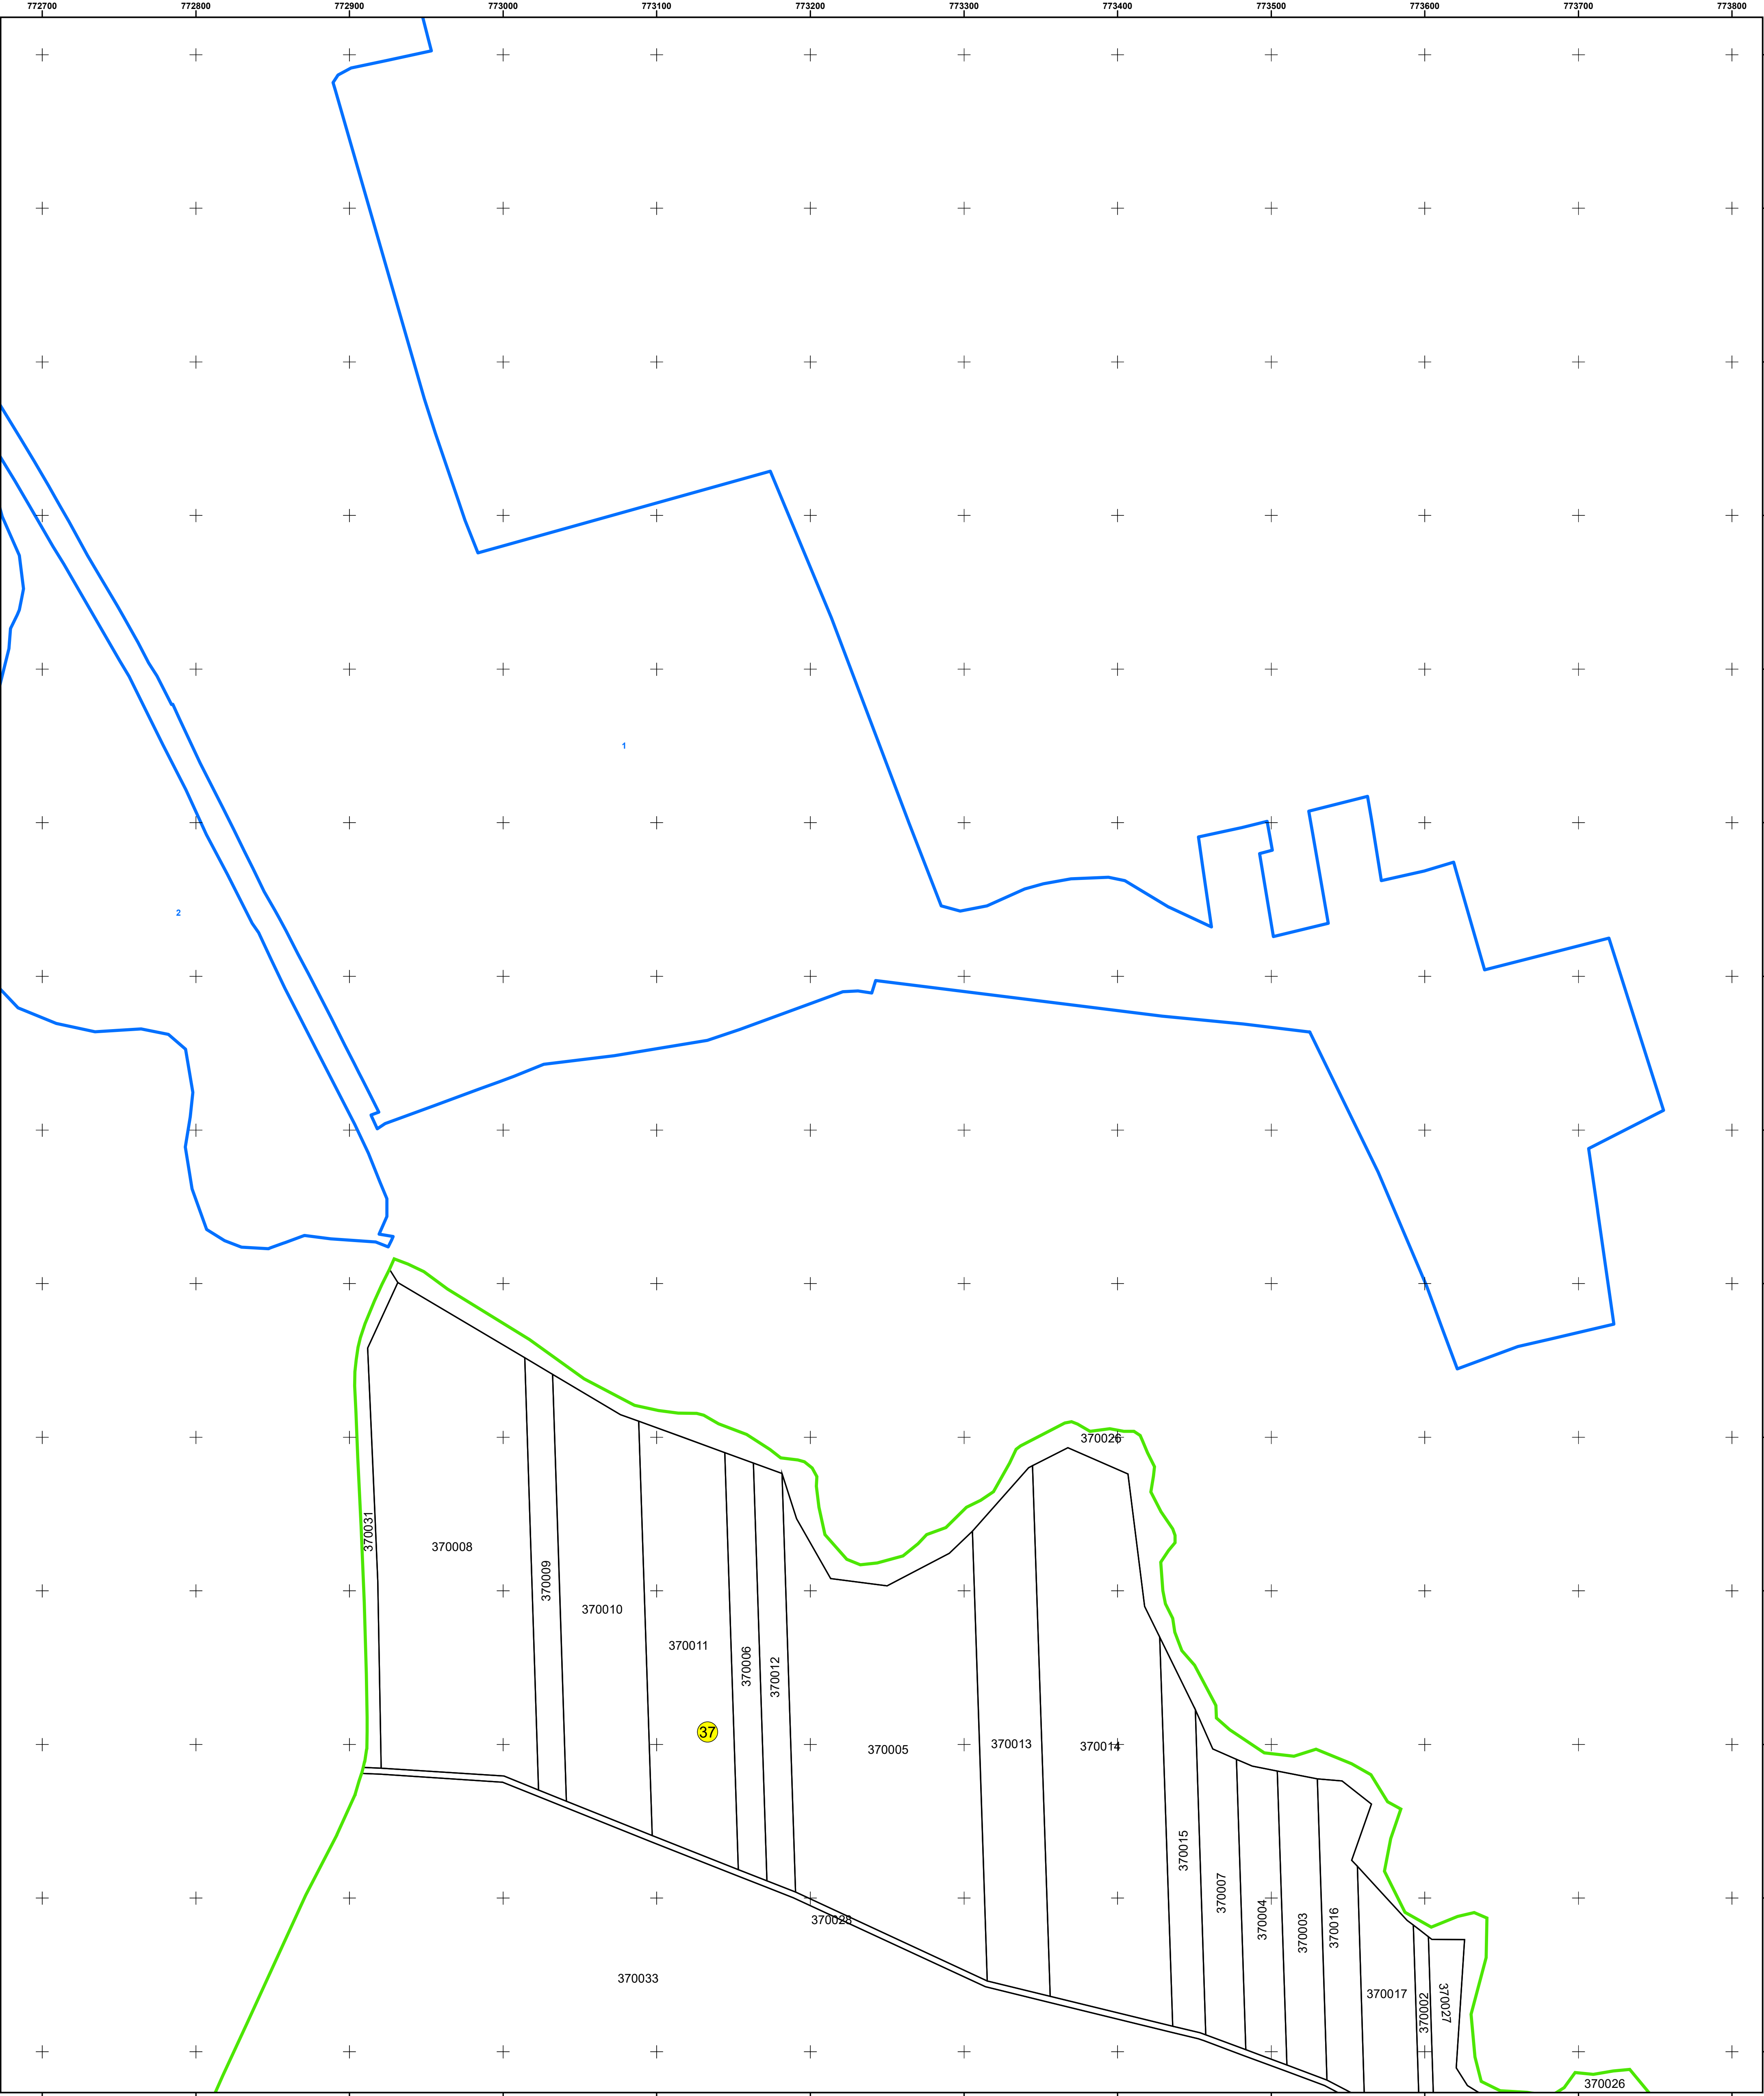

SCHIȚA DISPUNERII PLANȘELOR

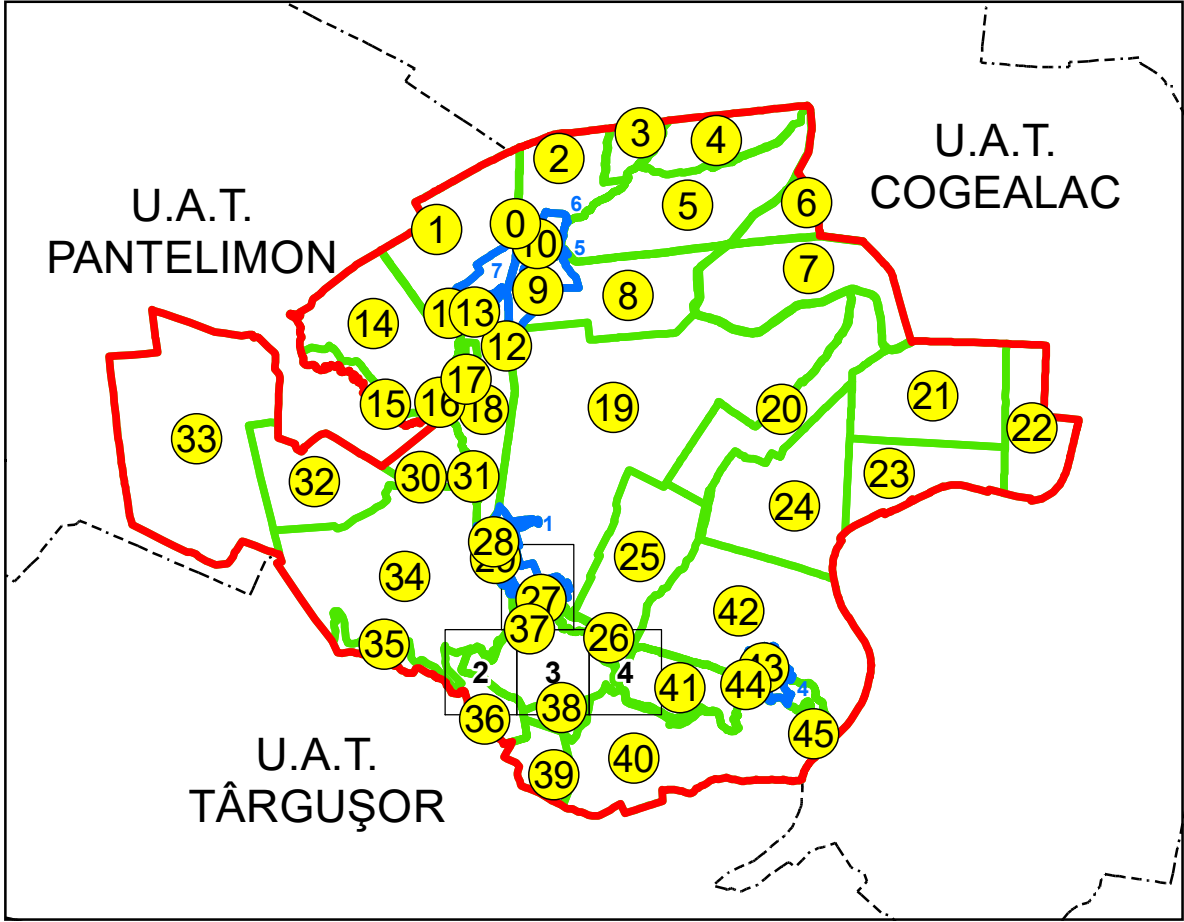


PLAN CADASTRAL
UAT: GRADINA, JUD. CONSTANTA

Scara 1:2000
Sector: 37

LEGENDĂ

- Limită UAT
- Limită intravilan
- Limită sector cadastral
- Limită imobil
- Număr sector cadastral
- Număr identificator imobil
- Număr poștal
- Limită construcții

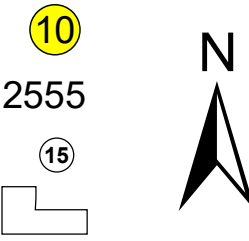

Spre publicare
Sistem de proiecție: STEREO 70
PLANȘA 1

AGENȚIA NAȚIONALĂ DE CADASTRU ȘI PUBLICITATE IMOBILIARĂ	
Servicii de înregistrare sistematică în sistemul integrat de cadastru și carte funciară a imobilelor	
Documente tehnice ale cadastrului	
Executant	S.C. TOPODEI S.R.L. - SC TOPODEI S.R.L.
Data întocmirii	01.06.2025
Semnătura	Semnat electronic