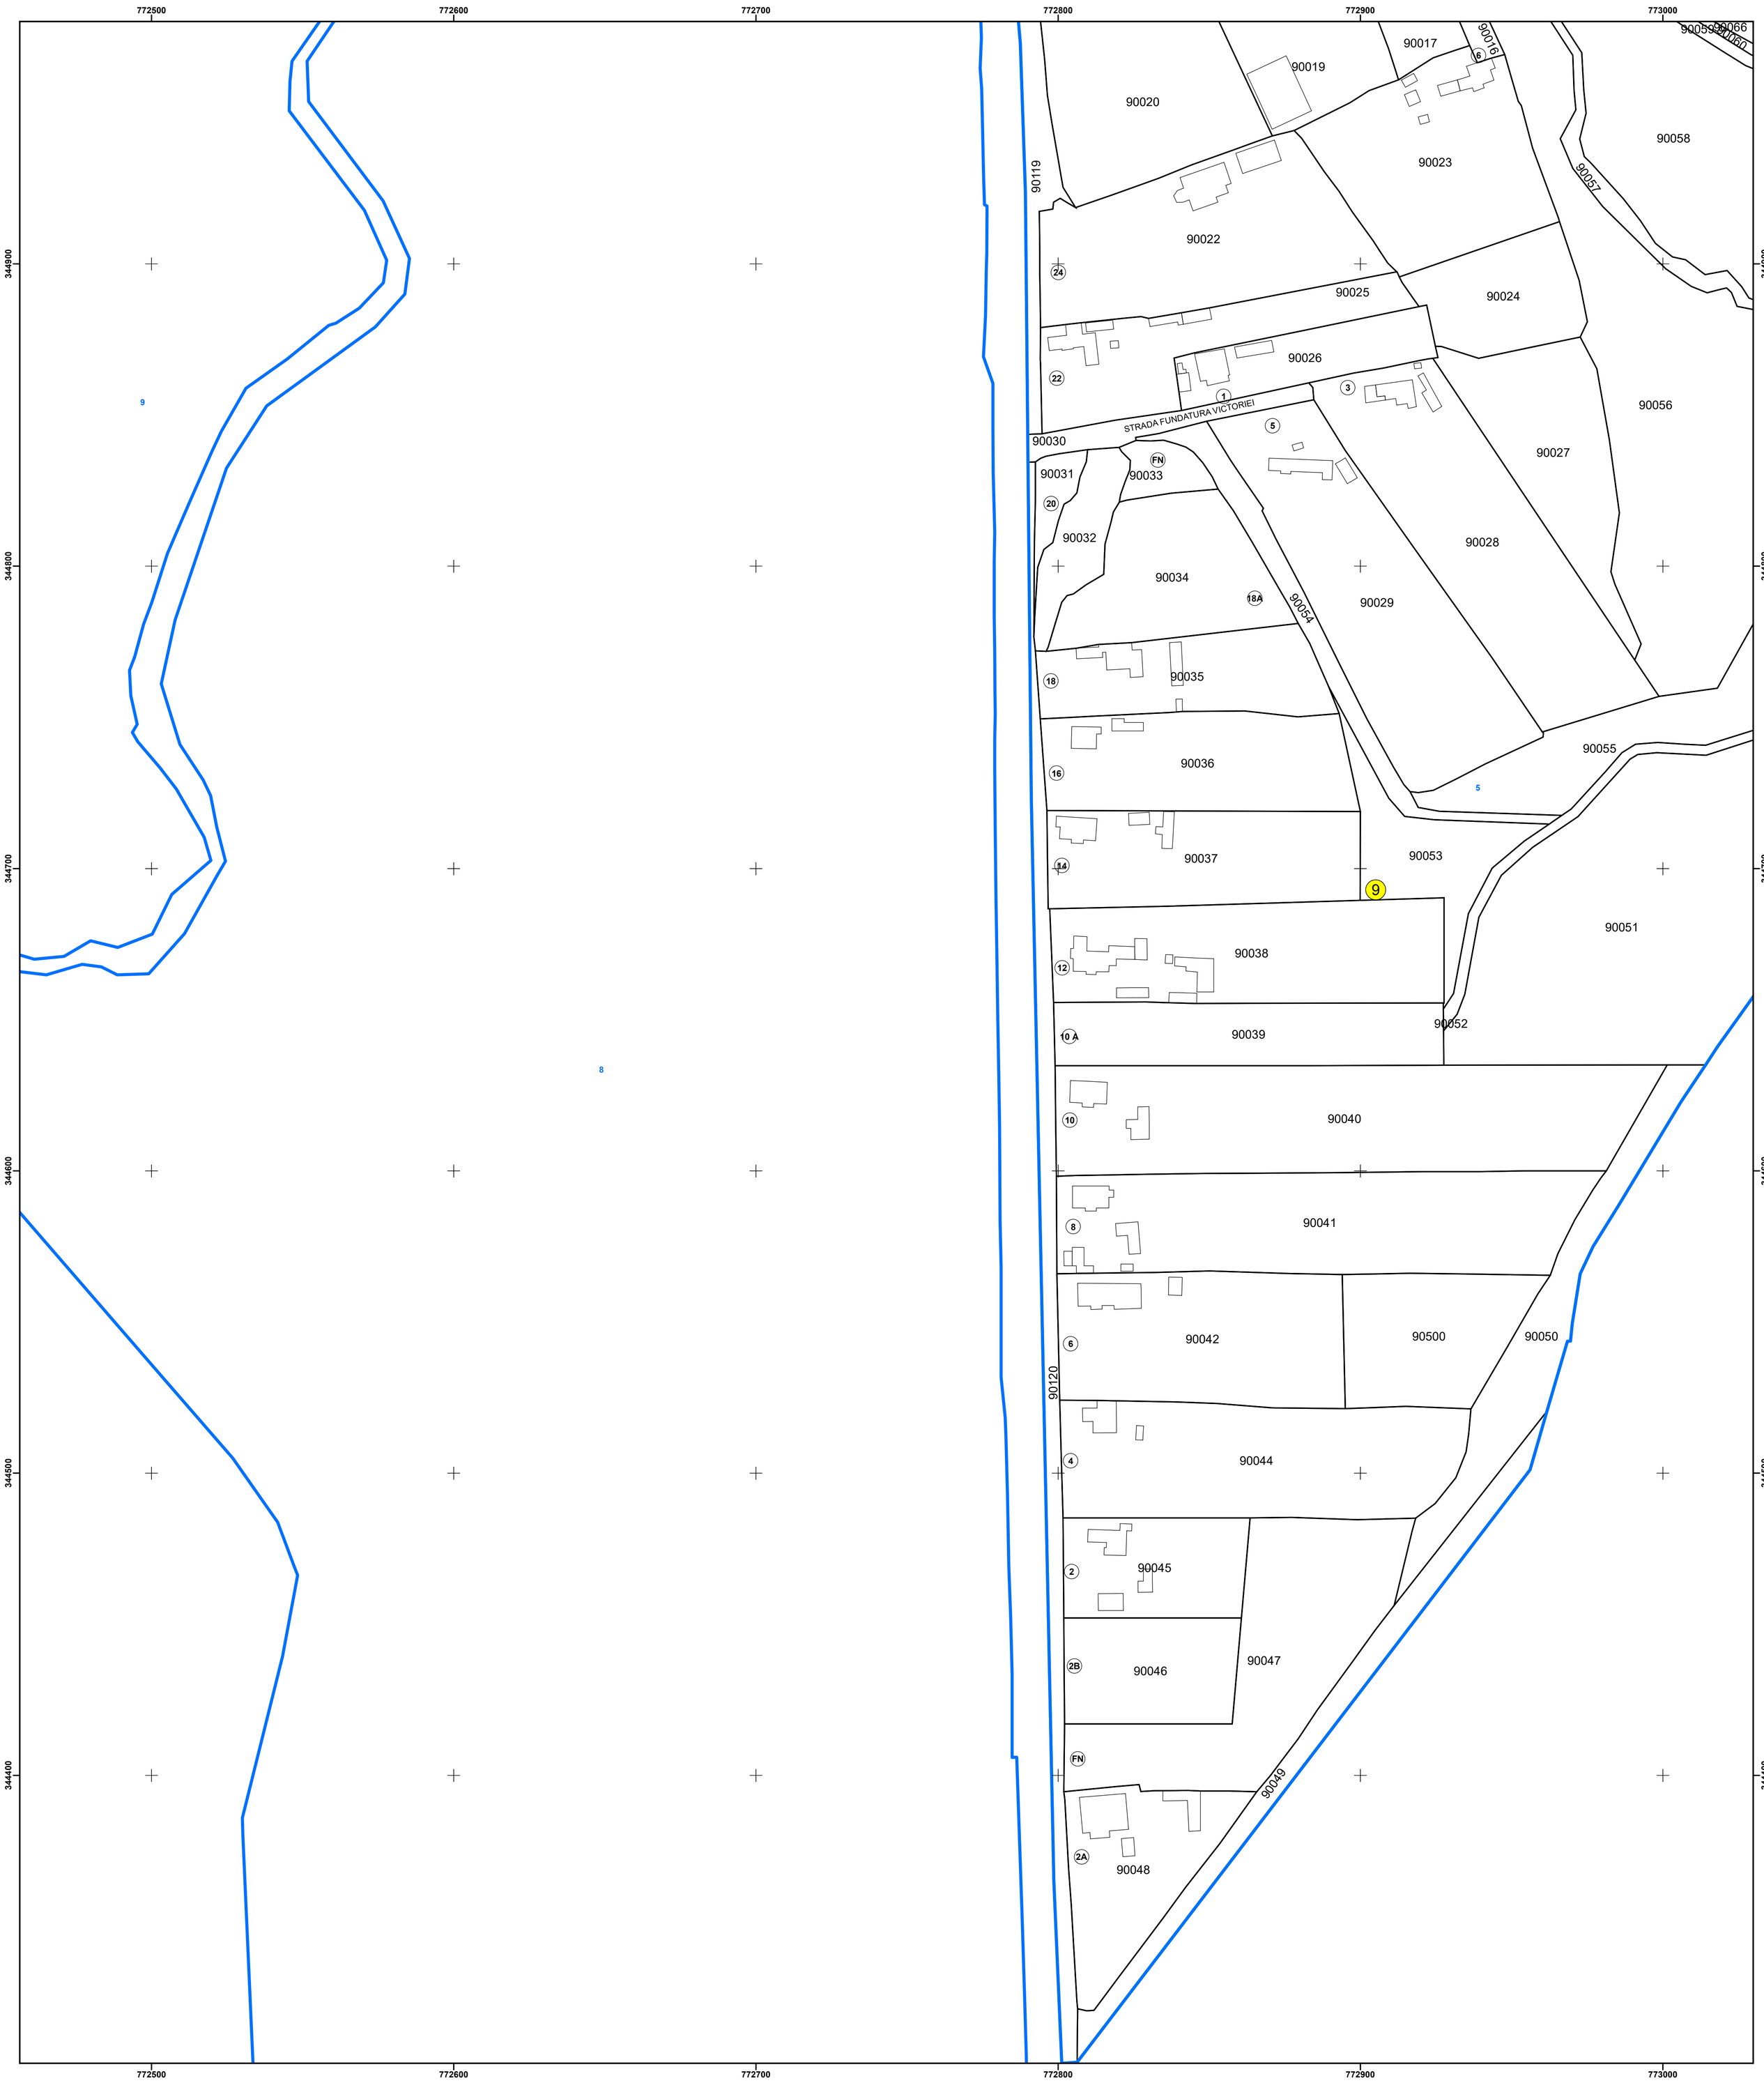

SCHIȚA DISPUNERII PLANȘELOR

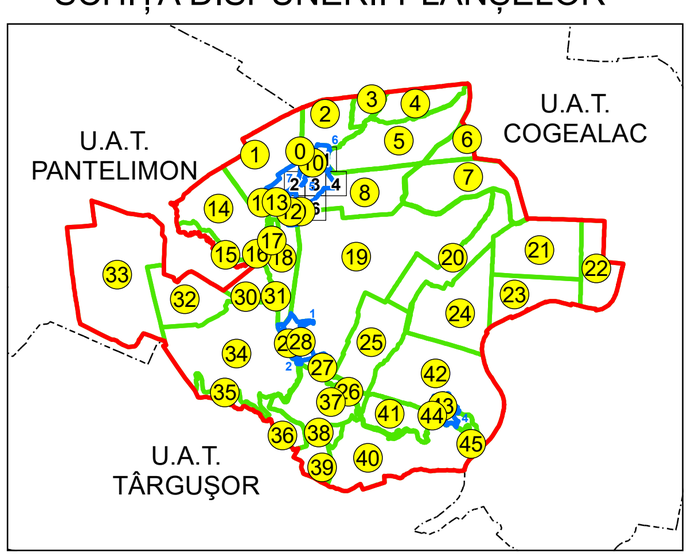

PLAN CADASTRAL
UAT: GRADINA, JUD. CONSTANTA

Scara 1:1000
Sector: 9

LEGENDĂ

Limită UAT		Număr sector cadastral	10
Limită intravilan		Număr identificator imobil	2555
Limită sector cadastral		Număr poștal	15
Limită imobil		Limită construcții	

N

Spre publicare
Sistem de proiecție: STEREO 70 PLANȘA 5

AGENȚIA NAȚIONALĂ DE CADASTRU ȘI PUBLICITATE IMOBILIARĂ	
Servicii de inregistrare sistematica in sistemul integrat de cadastru si carte funciara a imobilelor Documente tehnice ale cadastrului	
Executant	SC TOPODEI SRL
Data întocmirii	01.06.2025
Semnătura	Semnat electronic