747800 748000 748200 748400 748600 748800

319000 318800 318600 318400 318200 318000

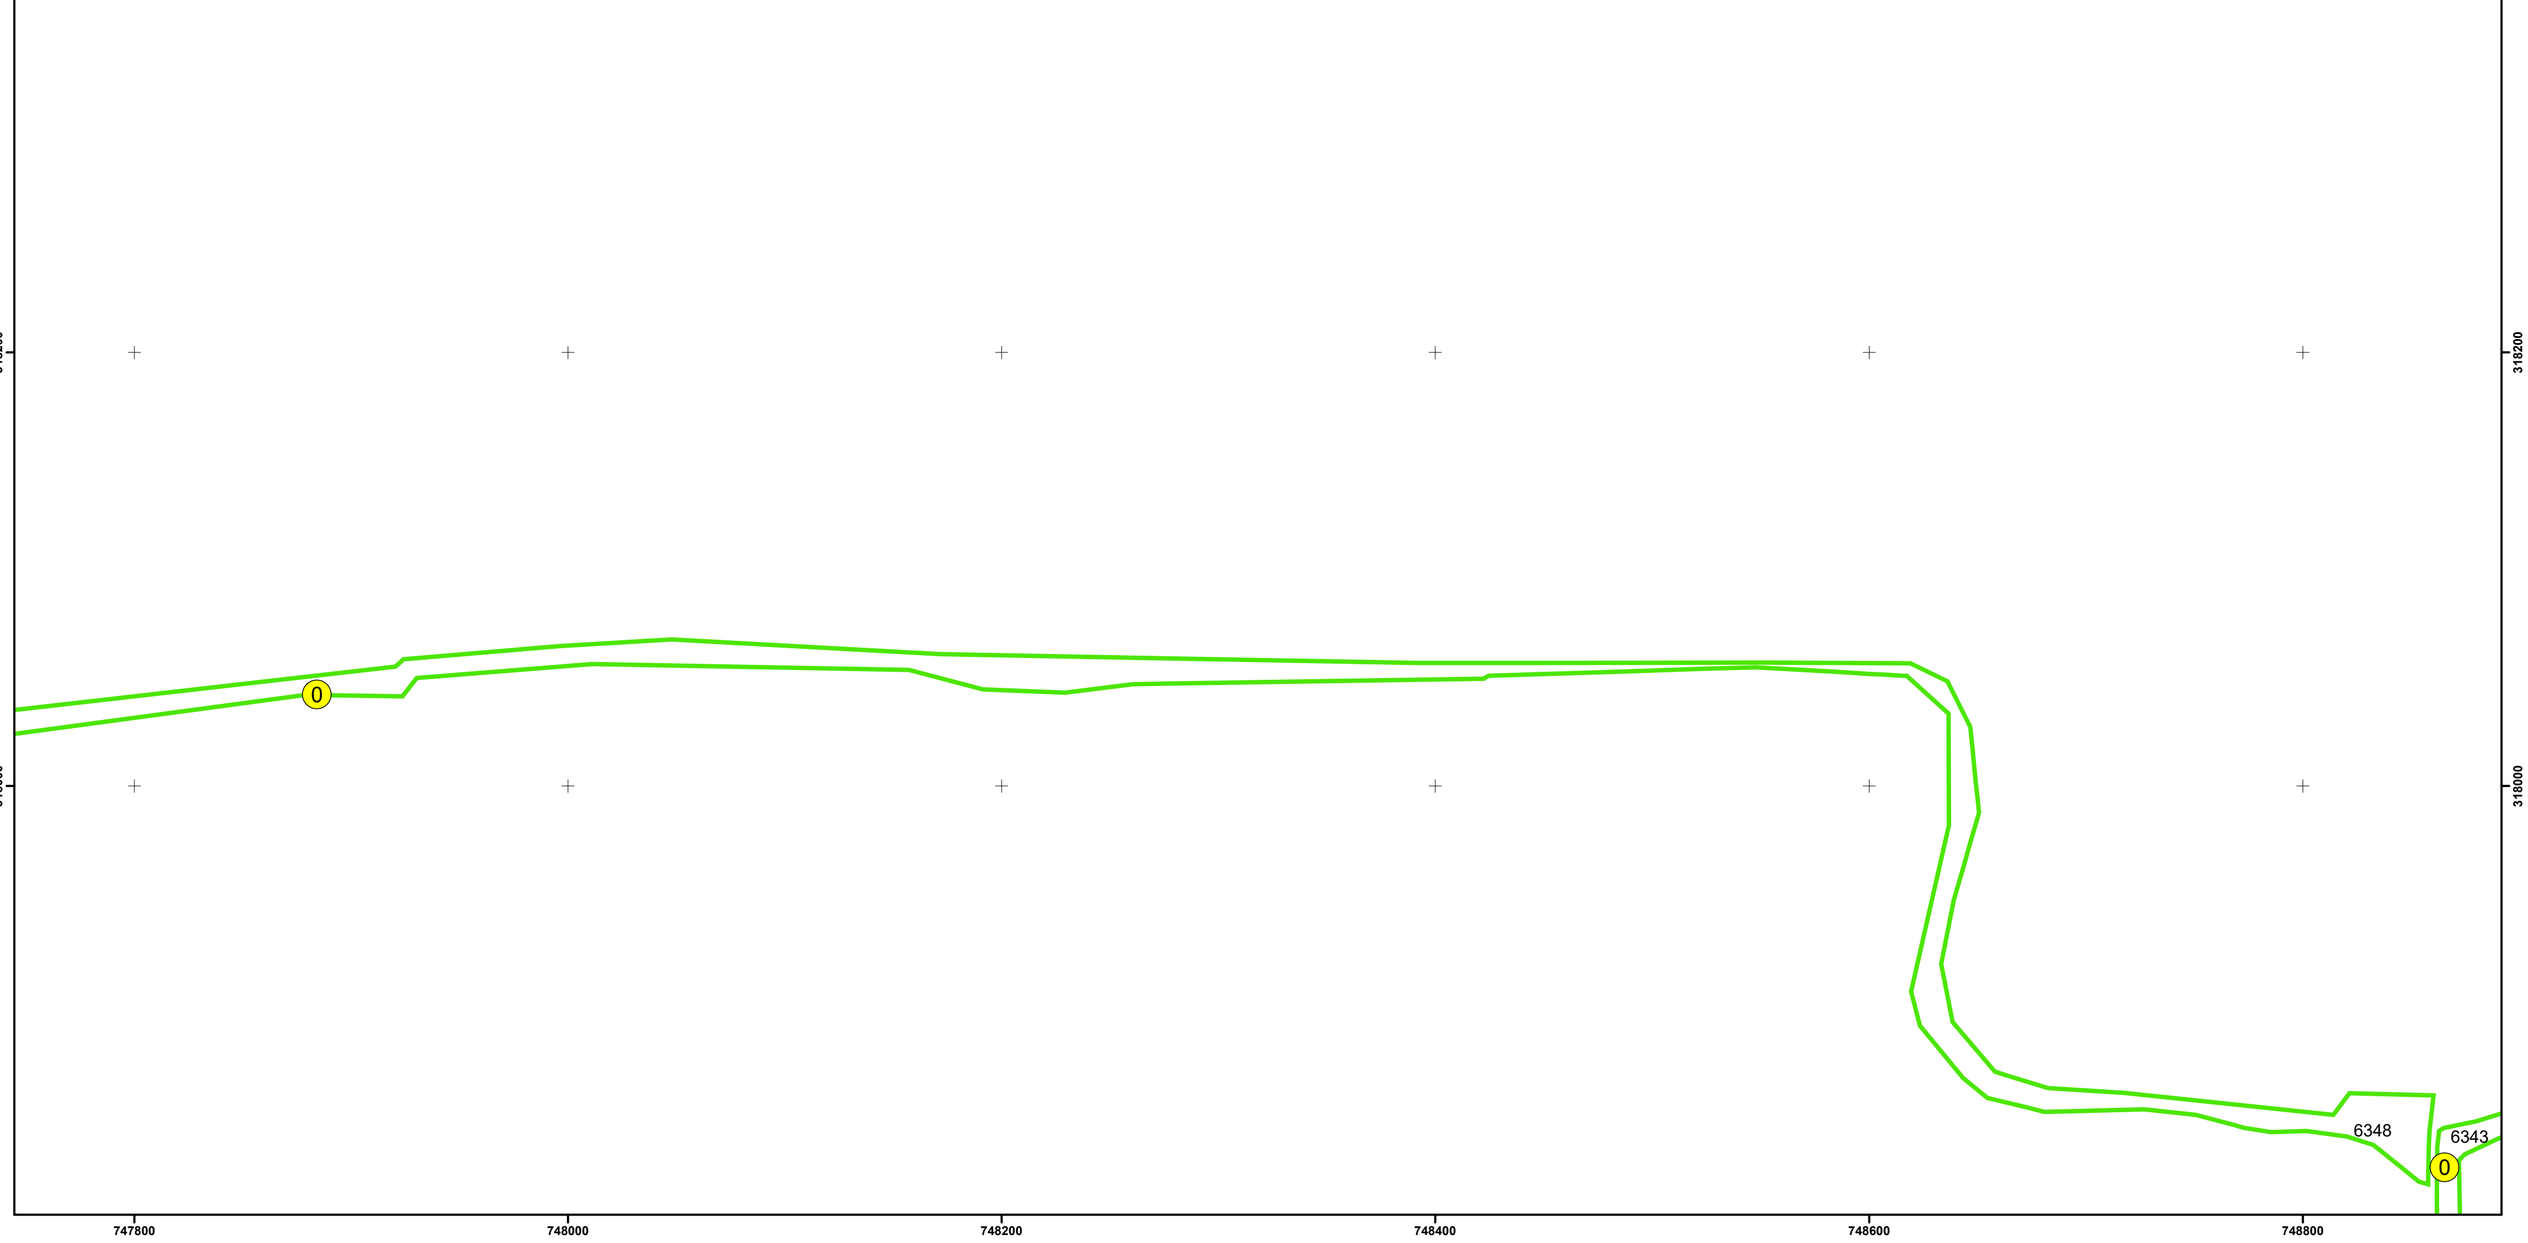

747800 748000 748200 748400 748600 748800

SCHIȚA DISPUNERII PLANȘELOR

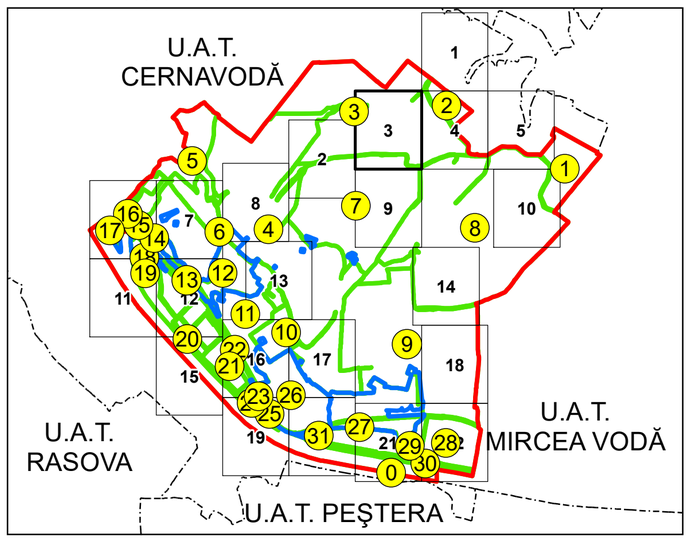

PLAN CADASTRAL

UAT: SALIGNY JUD. CONSTANTA

Scara 1:2000

Sector: 0

LEGENDĂ

Limită UAT		Număr sector cadastral	10
Limită intravilan		Număr identificator imobil	2555
Limită sector cadastral		Număr poștal	15
Limită imobil		Limită construcții	

N

Spre publicare

Sistem de proiecție: STEREO 70 PLANȘA 3

AGENȚIA NAȚIONALĂ DE CADASTRU ȘI PUBLICITATE IMOBILIARĂ	
Proiect Major: Cresterea gradului de acoperire si incluziune a sistemului de înregistrare a proprietăților în zonele rurale din România, Lot 15 UAT: SALIGNY, JUDEȚUL CONSTANȚA	
Executant	SC TOPODEI SRL
Constantin Petronela 20/04/2026 08:33:11 UTC+02	
Data întocmirii	20.04.2026
Semnătura	Semnat electronic