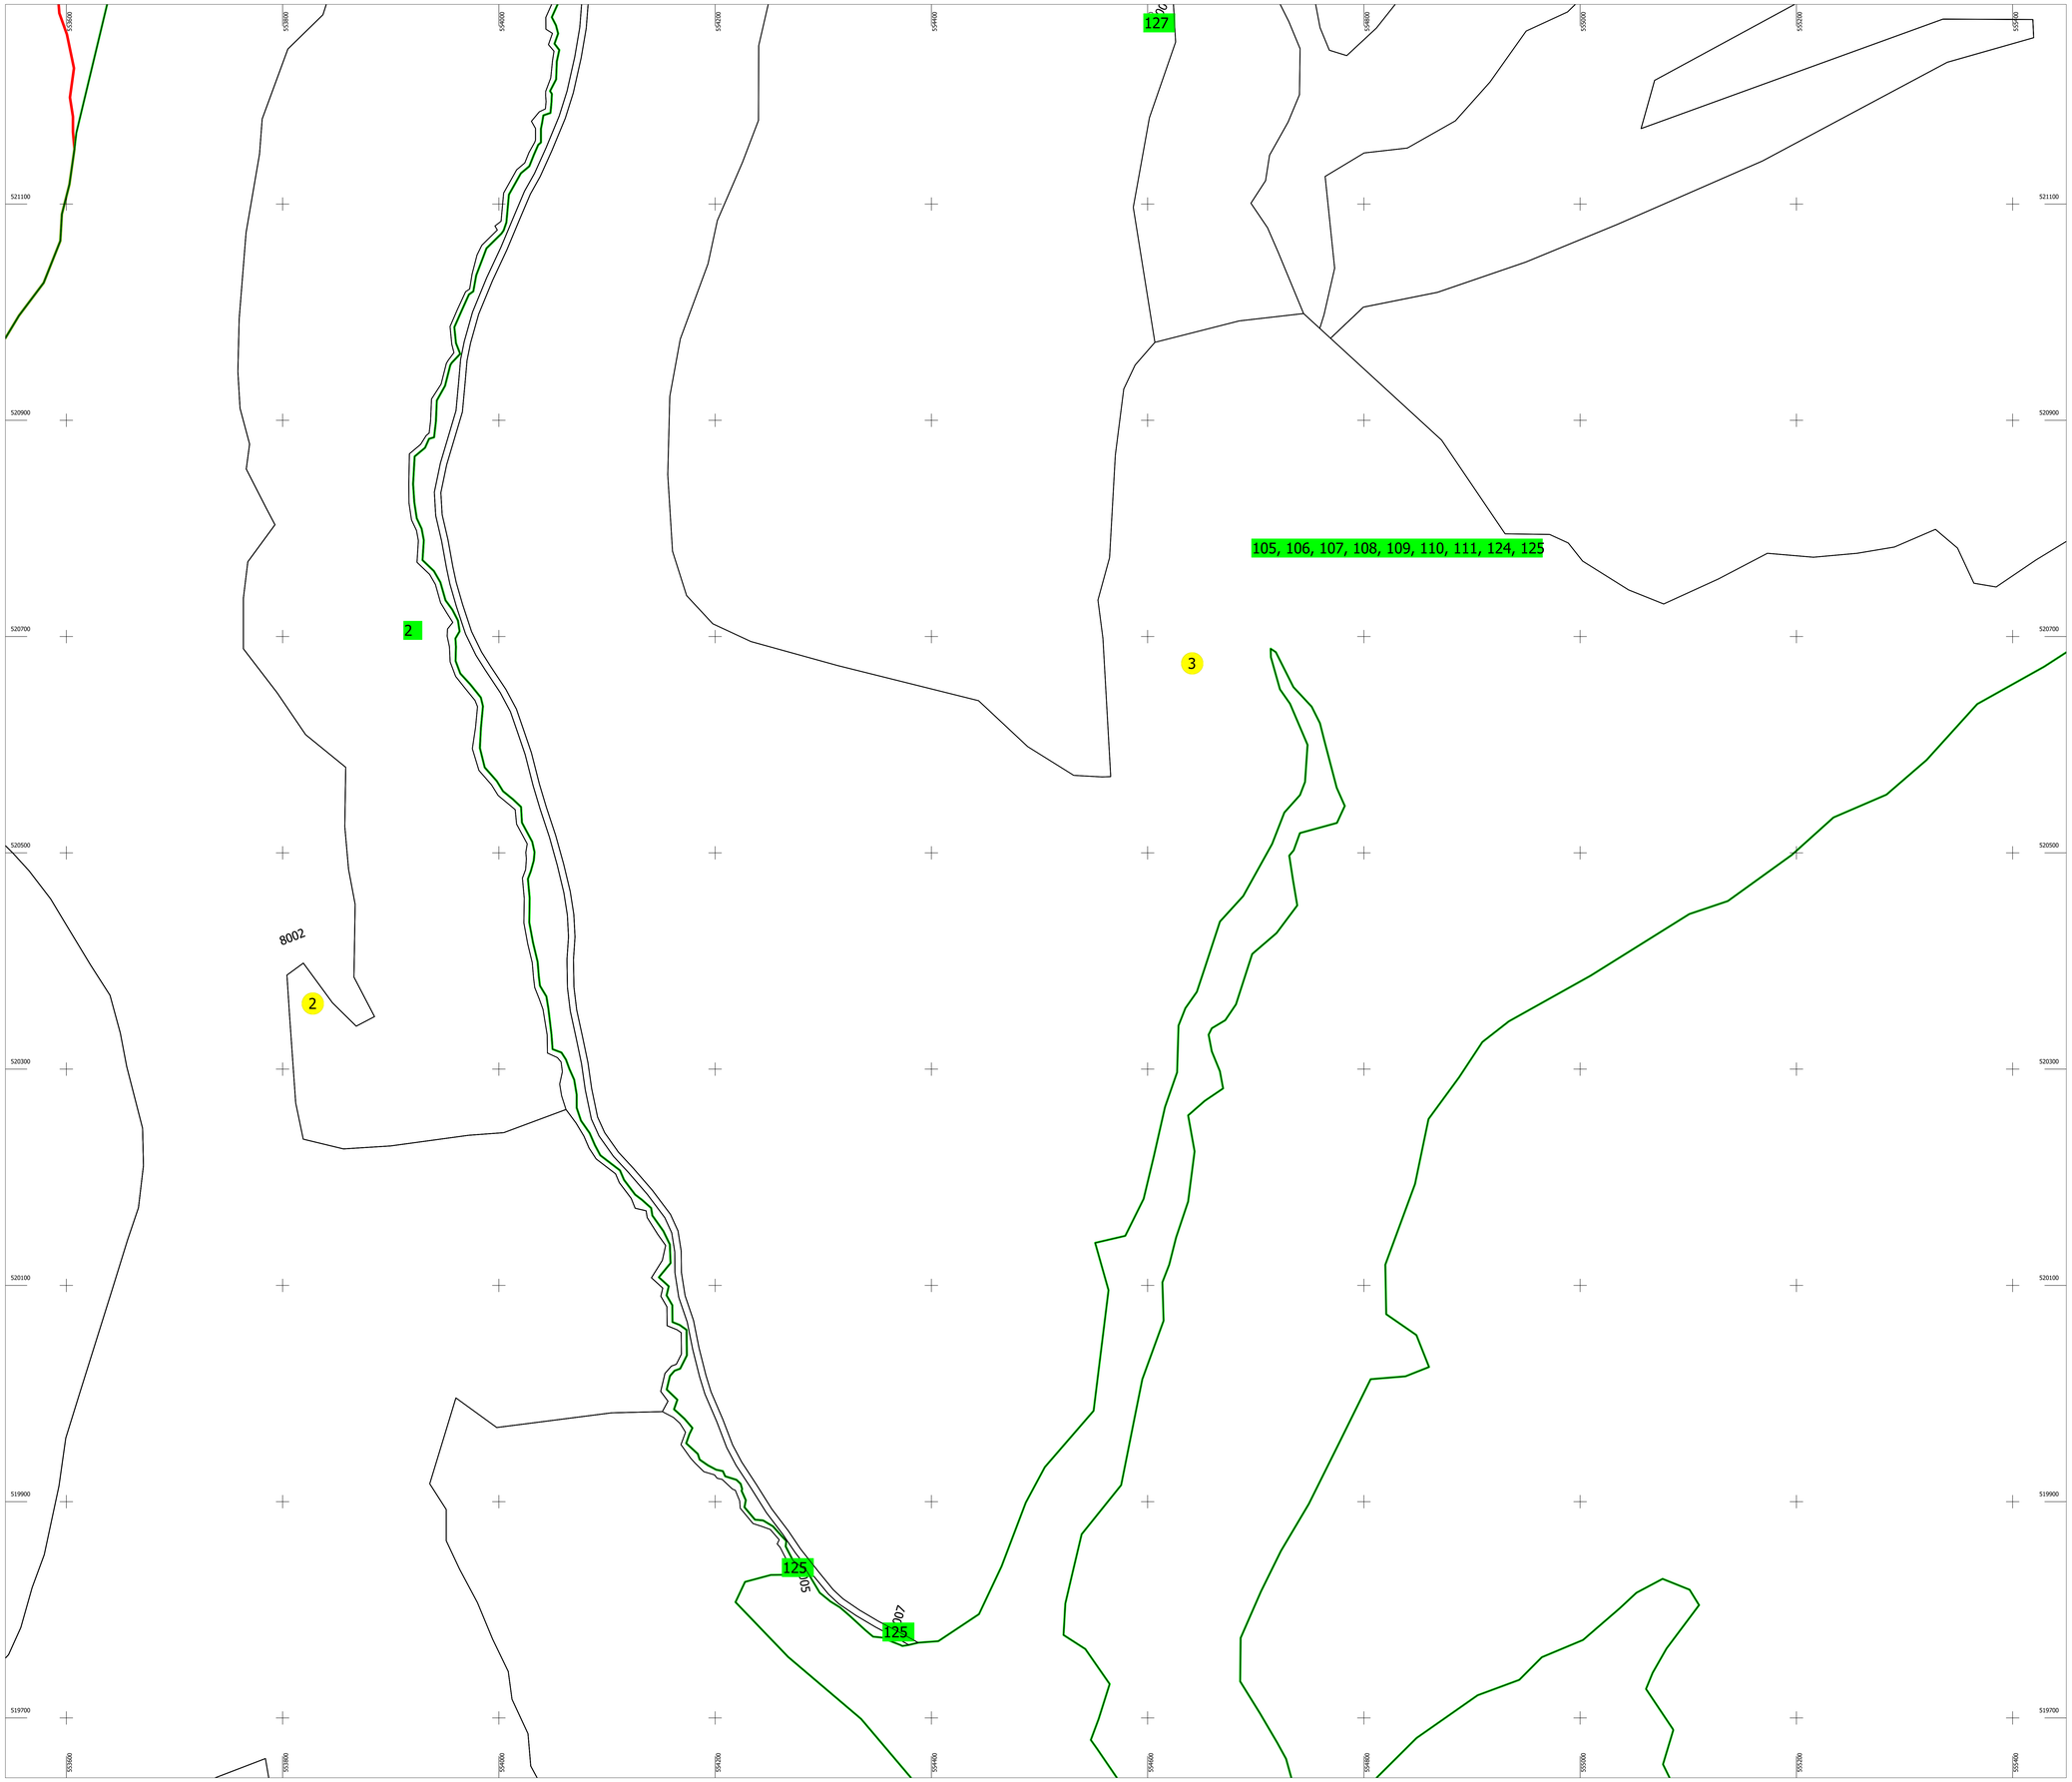

PLAN CADASTRAL

UAT: BATANI

Judet: COVASNA

Sectoare cadastrale:

2, 3

Scara 1:2000

Sistem de proiectie STEREO 1970

Plansa 19

N

Schita cu dispunerea sectorului

Schema de dispunere a planselor

Plansa 10	Plansa 11	Plansa 12
Plansa 18	Plansa 19	Plansa 20
Plansa 26	Plansa 27	Plansa 28

Legenda:

	Limita sector cadastral
1	Numar sector cadastral
42	Numar tarla
	Limita imobil
	Limita constructie
894	ID imobil
1	Numar corp constructie
427	Numar postal
Parau	Toponimie
	Limita UAT si teritorii invecinate
	Limita intravilan

Executant: S.C. GEOMATICS INTEGRATED SERVICES S.R.L.

Data: NOIEMBRIE 2022

Acest document a fost semnat electronic de catre Paul-Daniel DUMITRU, reprezentant al S.C. GEOMATICS INTEGRATED SERVICES S.R.L

Documente spre publicare