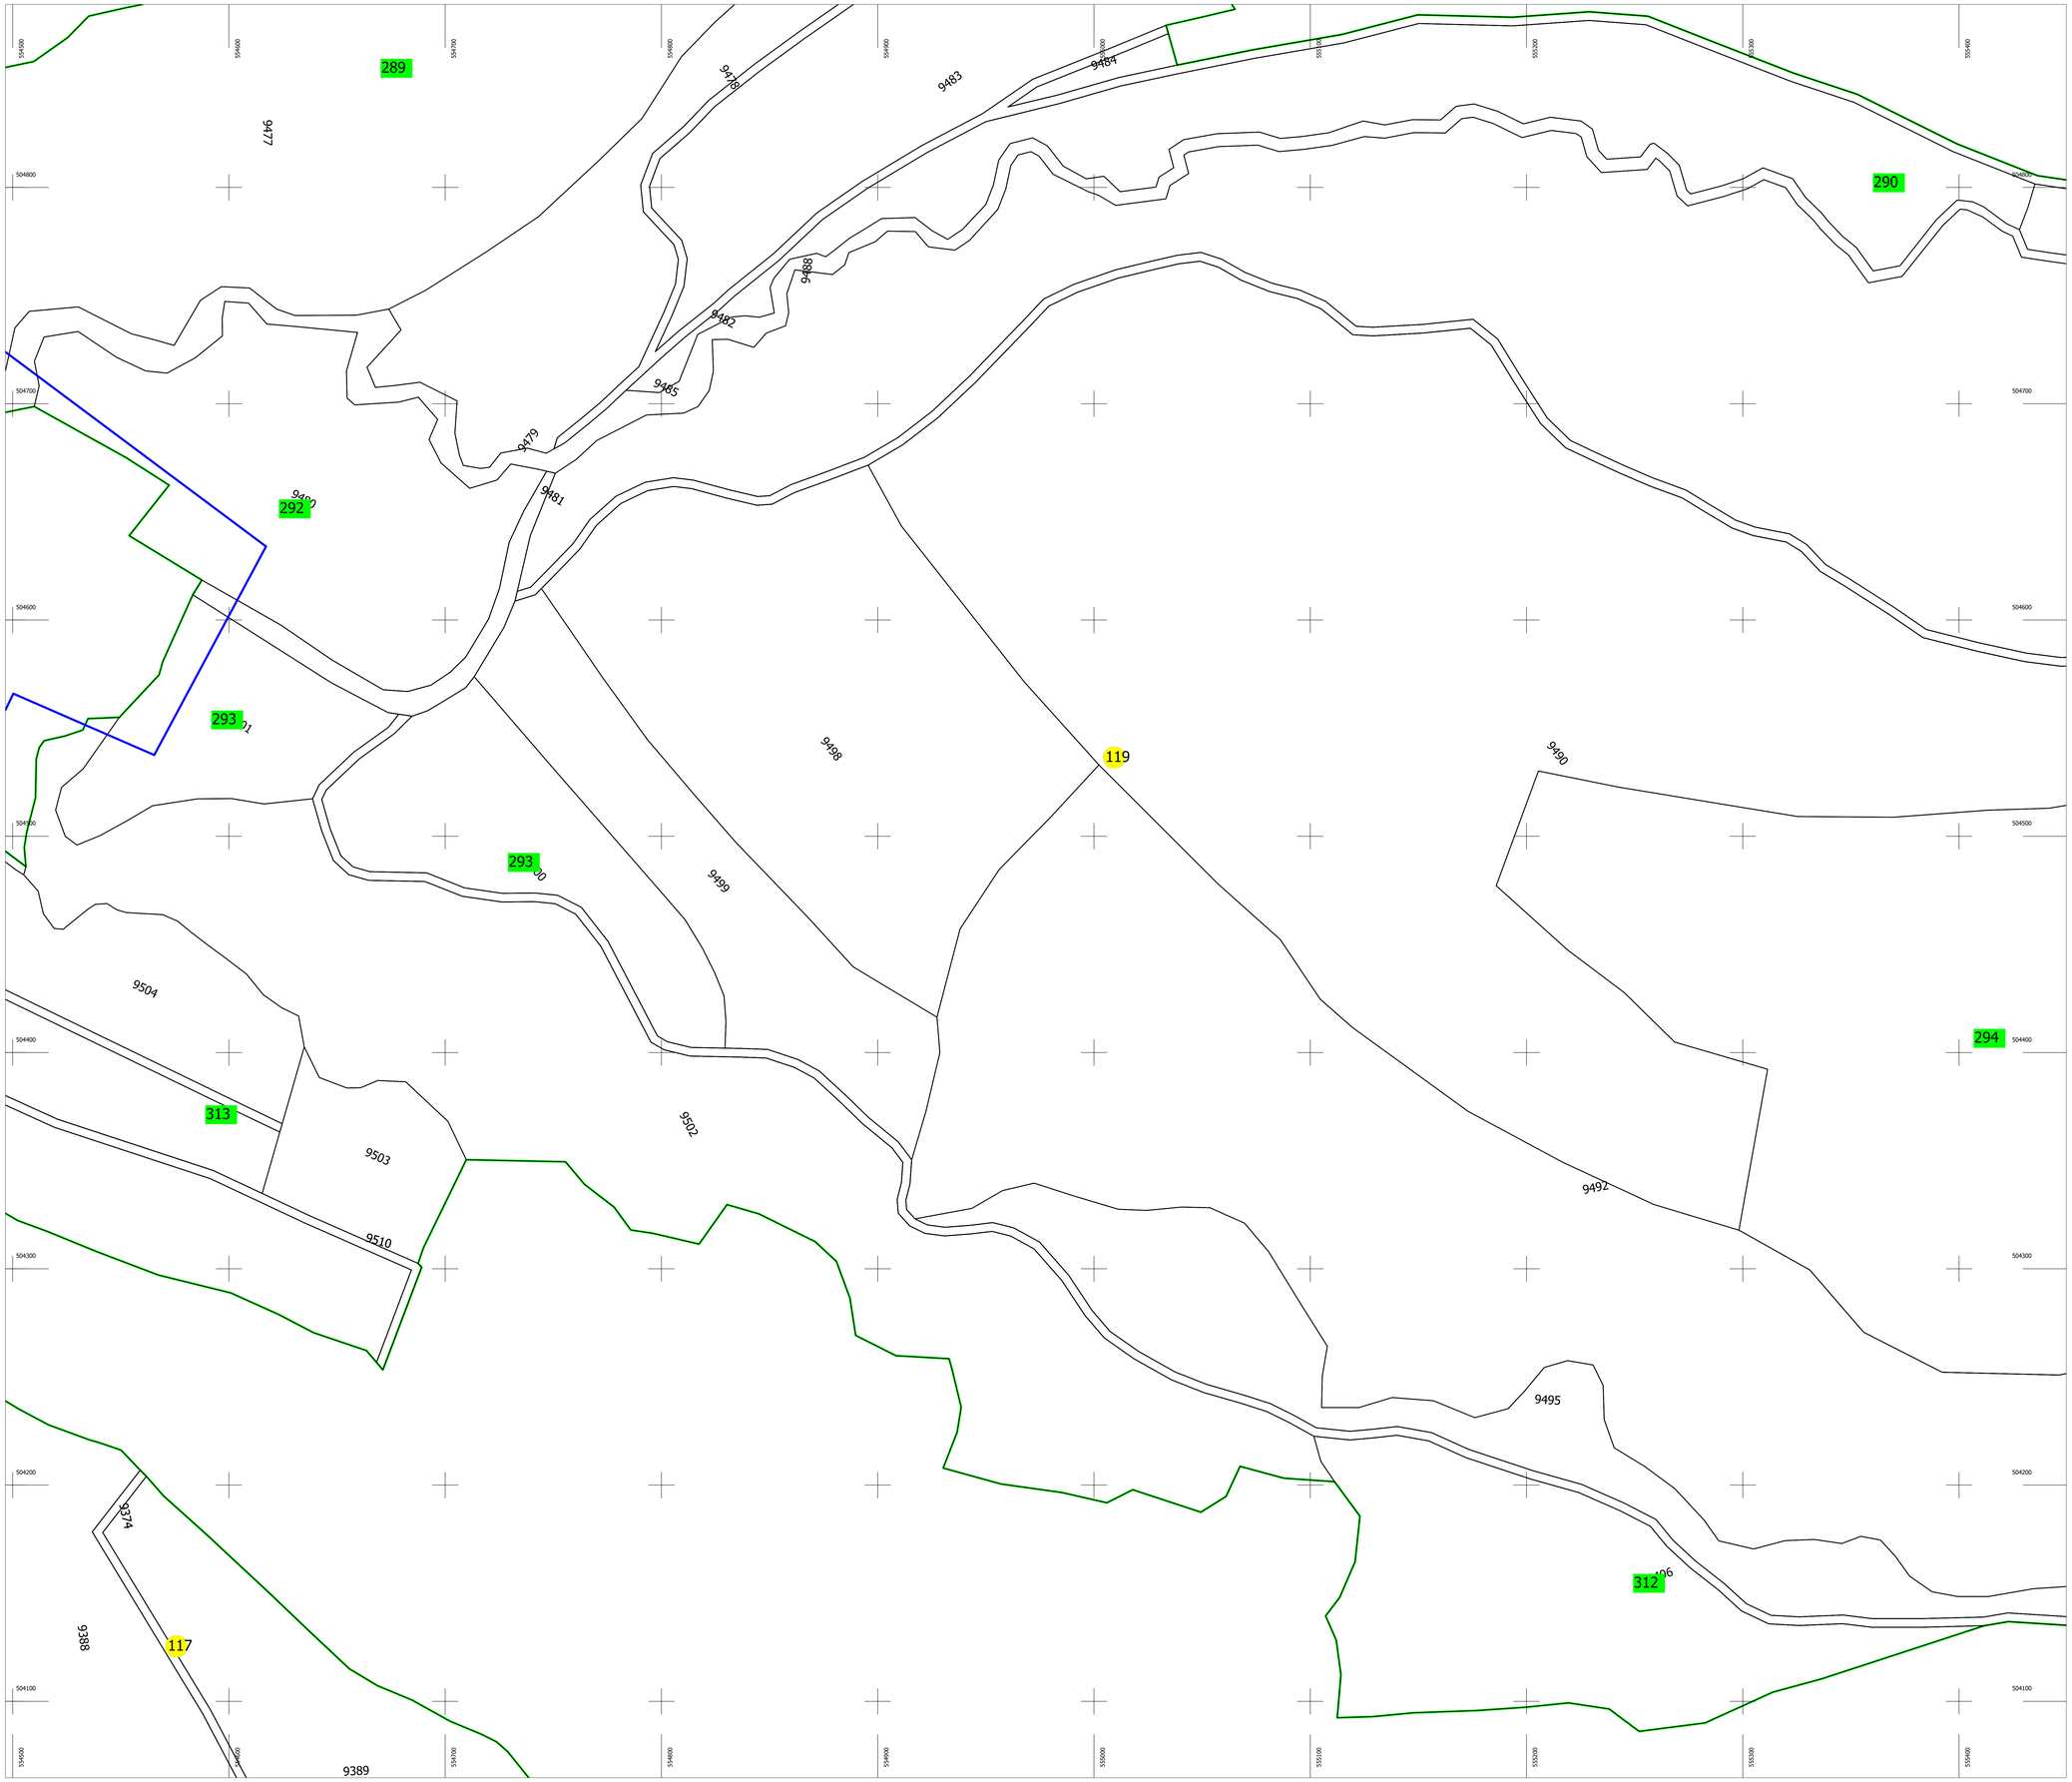


# PLAN CADASTRAL

UAT: BATANI

Judet: COVASNA

Sectoare cadastrale:

117, 119

Scara 1:1000

Sistem de proiectie STEREO 1970

Plansa 390

N

Schita cu dispunerea sectorului

## Schema de dispunere a planselor

| | | |
|---|---|---|
| Plansa 373 | Plansa 374 | Plansa 375 |
| Plansa 389 | Plansa 390 | Plansa 391 |
| Plansa 405 | Plansa 406 | Plansa 407 |

## Legenda:

| | |
|---|---|
| | Limita sector cadastral |
| 1 | Numar sector cadastral |
| 42 | Numar tarla |
| | Limita imobil |
| | Limita constructie |
| 894 | ID imobil |
| 1 | Numar corp constructie |
| 427 | Numar postal |
| Parau | Toponimie |
| | Limita UAT si teritorii invecinate |
| | Limita intravilan |

Executant: S.C. GEOMATICS INTEGRATED SERVICES S.R.L.

Data: MAI 2023

Acest document a fost semnat electronic de catre Paul-Daniel DUMITRU, reprezentant al S.C. GEOMATICS INTEGRATED SERVICES S.R.L

Documente spre publicare