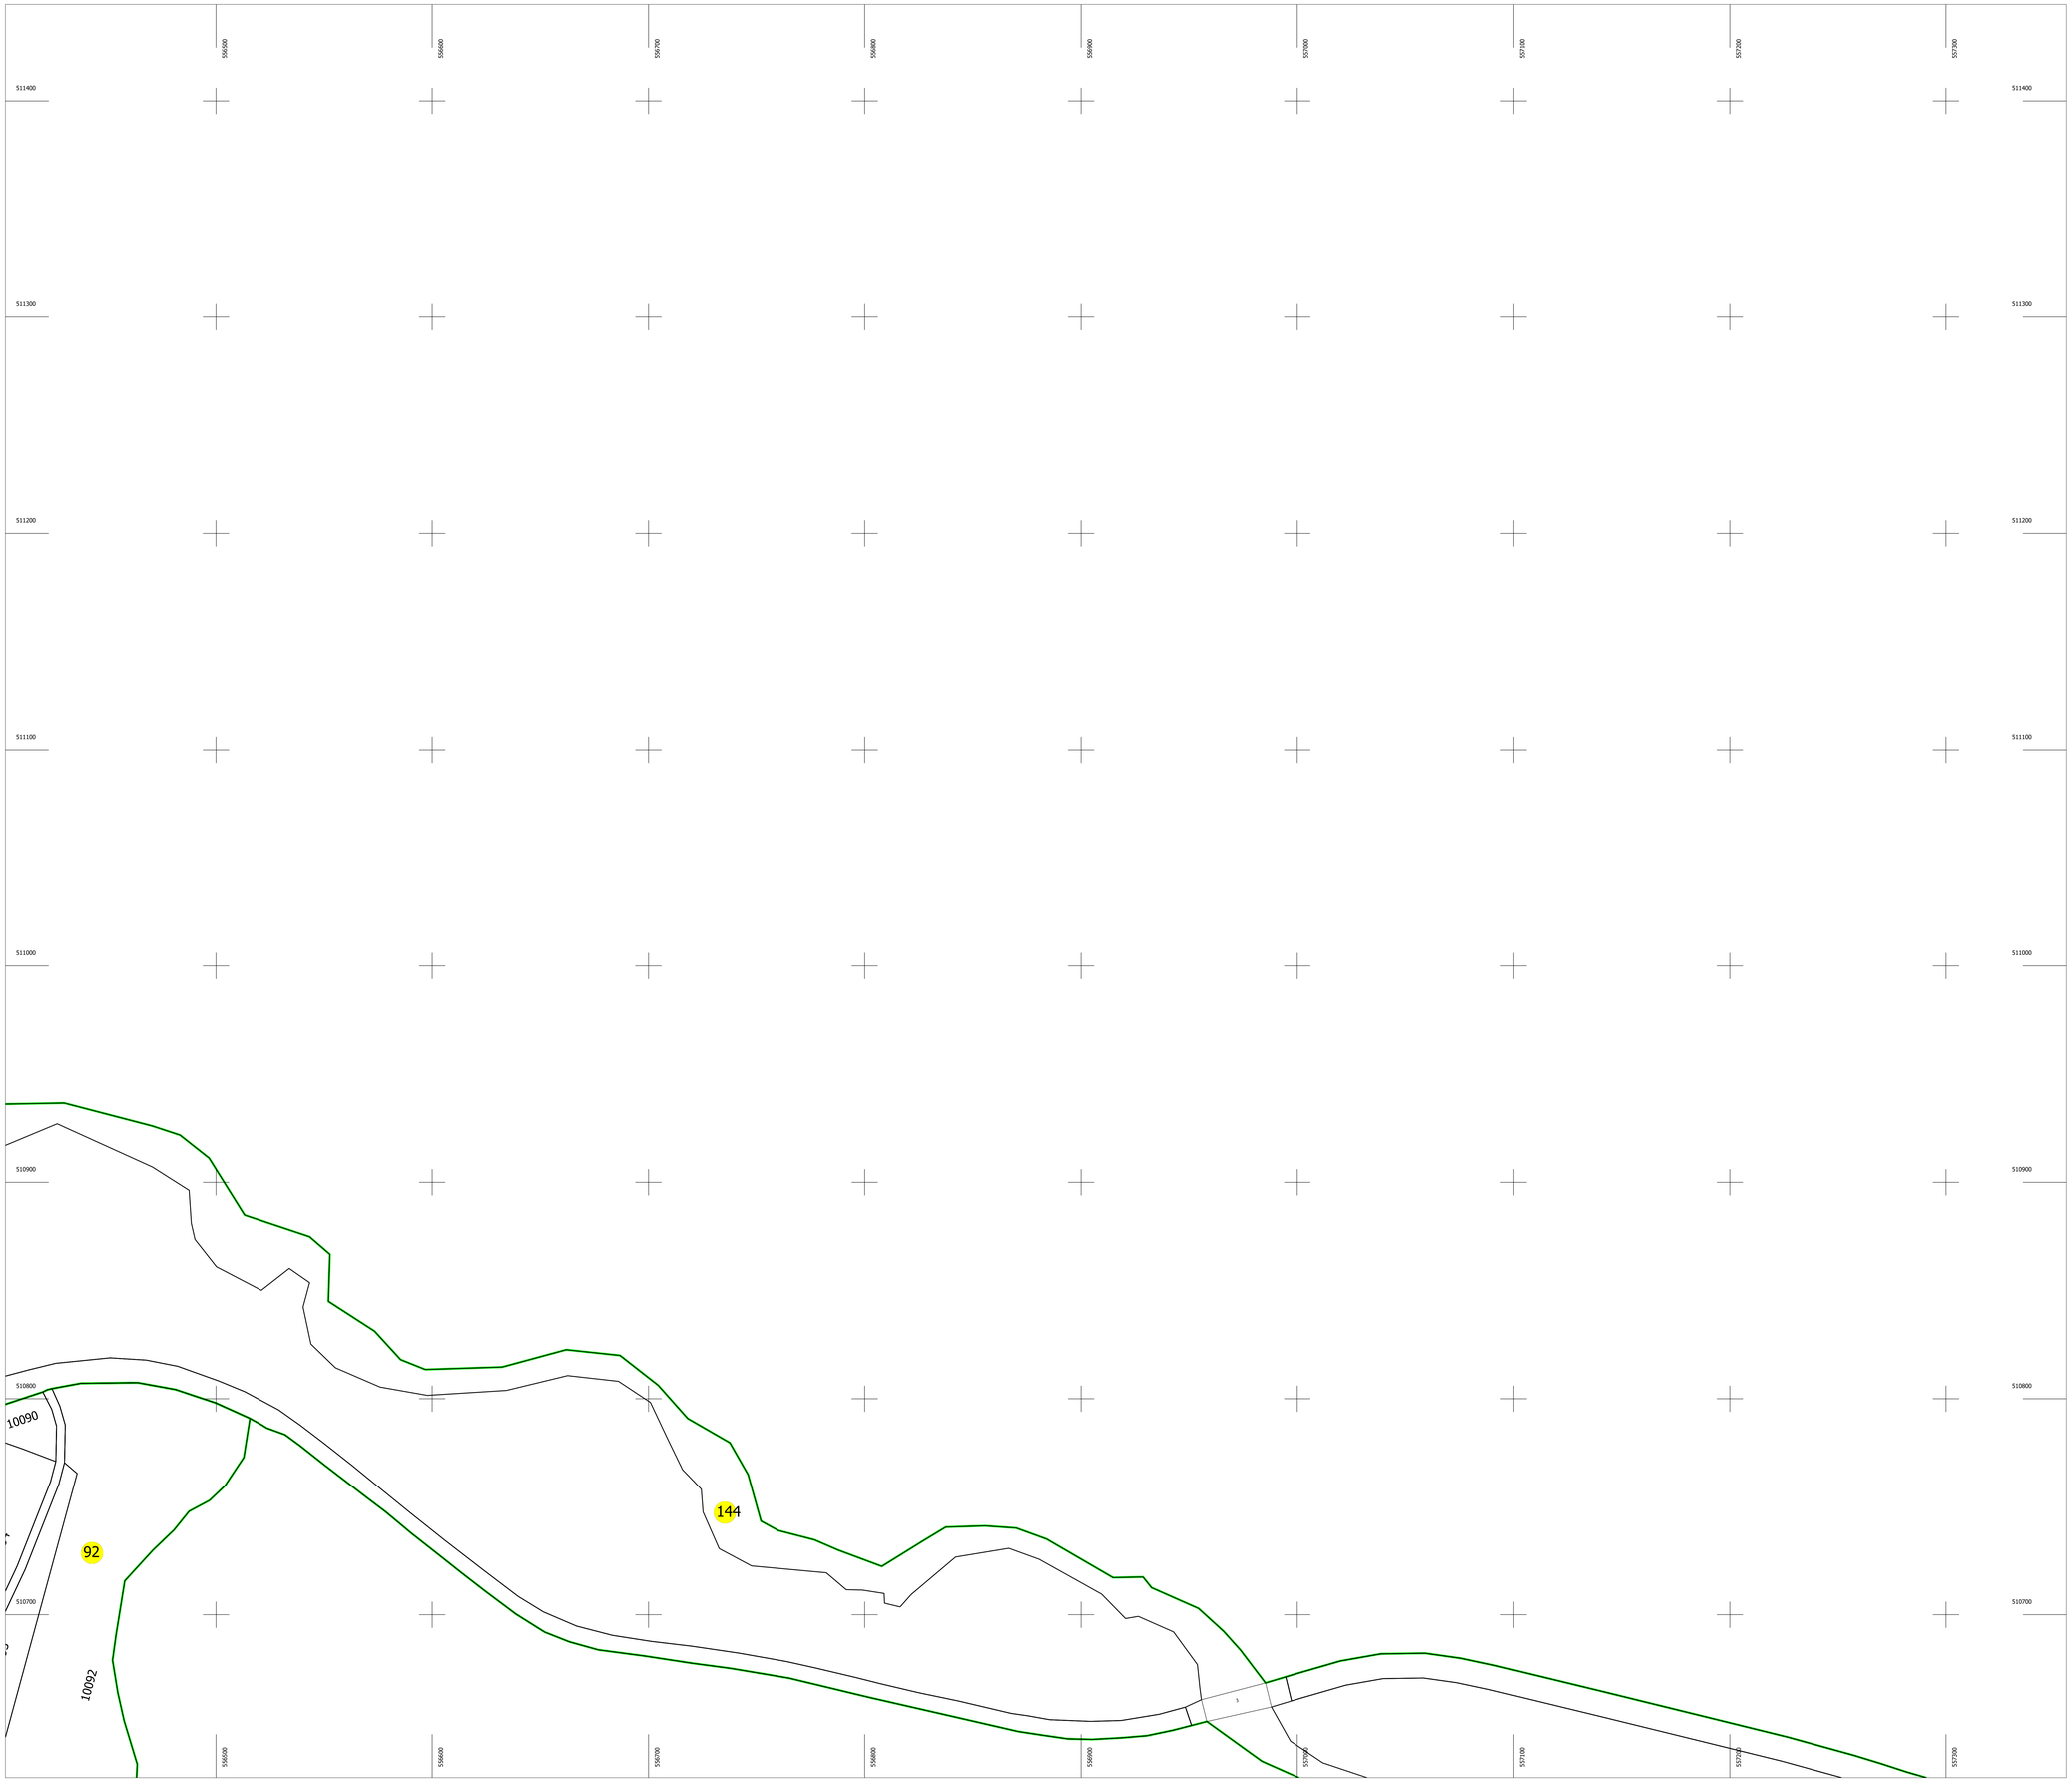

PLAN CADASTRAL

UAT: BATANI

Judet: COVASNA

Sectoare cadastrale:

92, 144

Scara 1:1000

Sistem de proiectie STEREO 1970

Plansa 264

N

Schita cu dispunerea sectorului

Schema de dispunere a planselor

Plansa 247	Plansa 248	Plansa 249
Plansa 263	Plansa 264	Plansa 265
Plansa 279	Plansa 280	Plansa 281

Legenda:

	Limita sector cadastral
1	Numar sector cadastral
42	Numar tarla
	Limita imobil
	Limita constructie
894	ID imobil
.	Numar corp constructie
	Numar postal
Parau	Toponimie
	Limita UAT si teritorii invecinate
	Limita intravilan

Executant: S.C. GEOMATICS INTEGRATED SERVICES S.R.L.

Data: OCTOMBRIE 2025

Acest document a fost semnat electronic de catre Paul-Daniel DUMITRU, reprezentant al S.C. GEOMATICS INTEGRATED SERVICES S.R.L.

Documente spre publicare