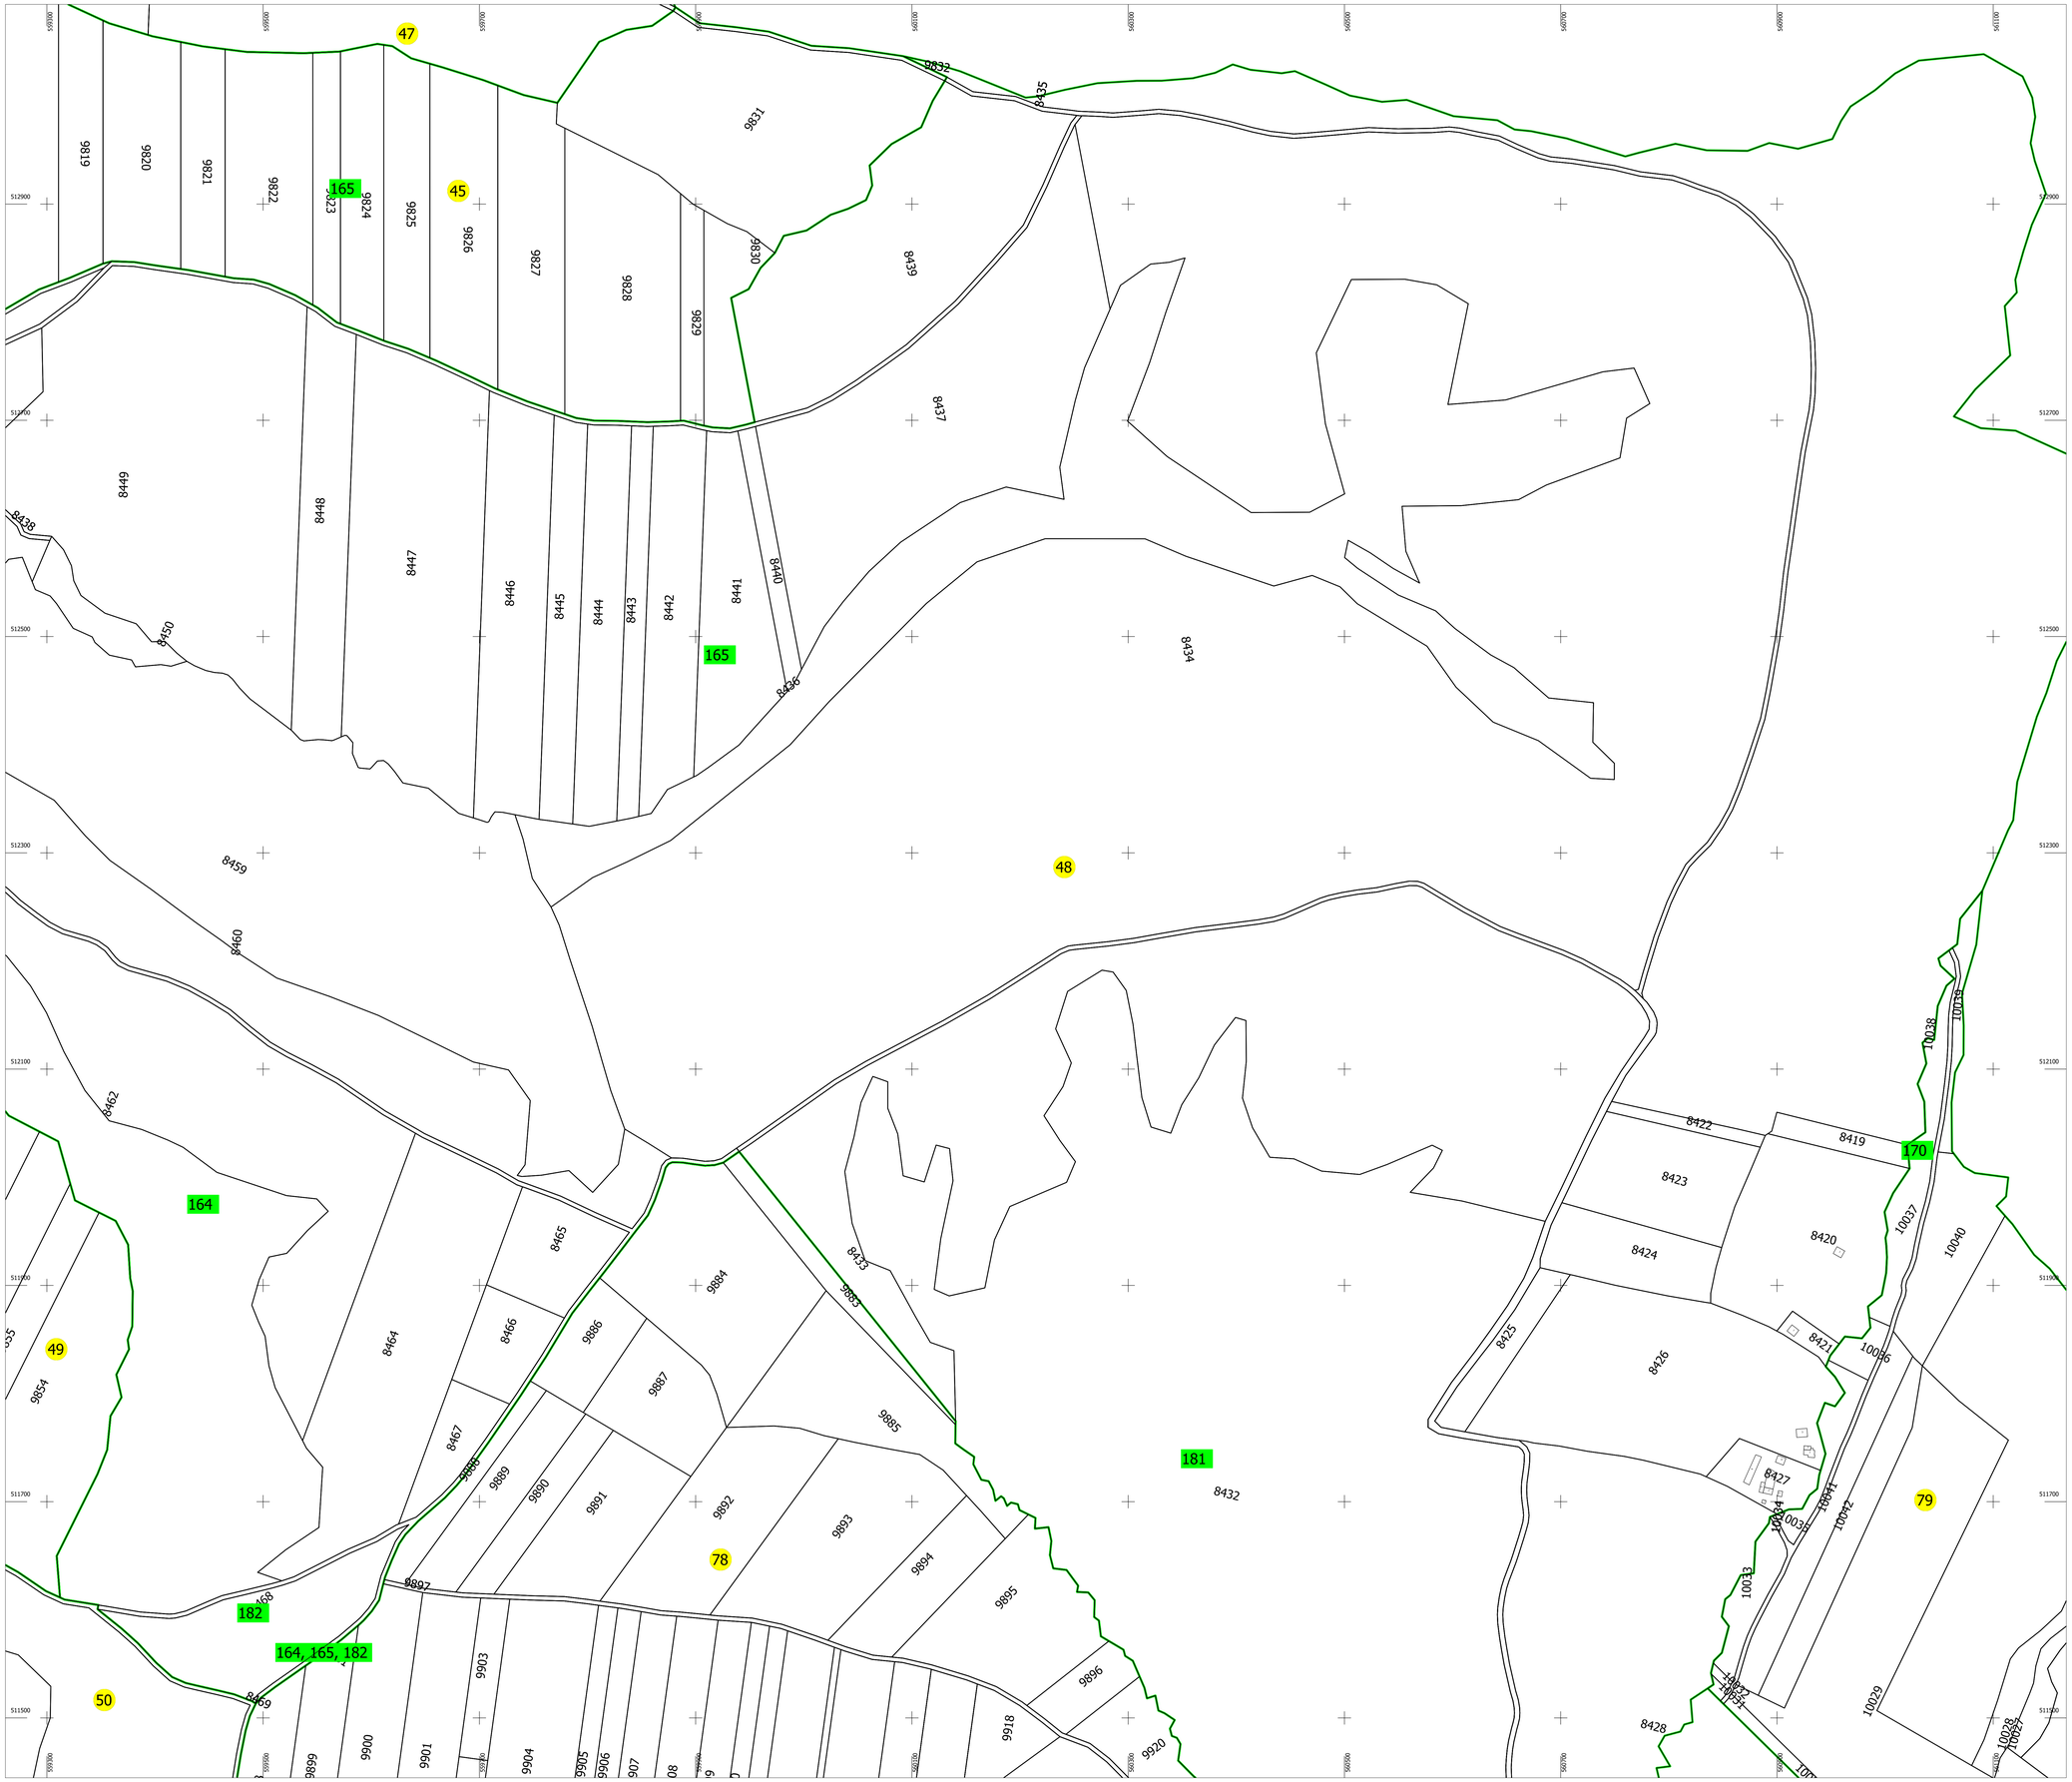

PLAN CADASTRAL

UAT: BATANI

Judet: COVASNA

Sectoare cadastrale:

45, 47, 48, 49, 50, 78, 79

Scara 1:2000

Sistem de proiectie STEREO 1970

Plansa 62

N

Schita cu dispunerea sectorului

Schema de dispunere a planselor

Plansa 53	Plansa 54	Plansa 55
Plansa 61	Plansa 62	Plansa 63
Plansa 69	Plansa 70	Plansa 71

Legenda:

	Limita sector cadastral
1	Numar sector cadastral
42	Numar tarla
	Limita imobil
	Limita constructie
894	ID imobil
1	Numar corp constructie
427	Numar postal
Parau	Toponimie
	Limita UAT si teritorii invecinate
	Limita intravilan

Executant: S.C. GEOMATICS INTEGRATED SERVICES S.R.L.

Data: MAI 2023

Acest document a fost semnat electronic de catre Paul-Daniel DUMITRU, reprezentant al S.C. GEOMATICS INTEGRATED SERVICES S.R.L

Documente spre publicare