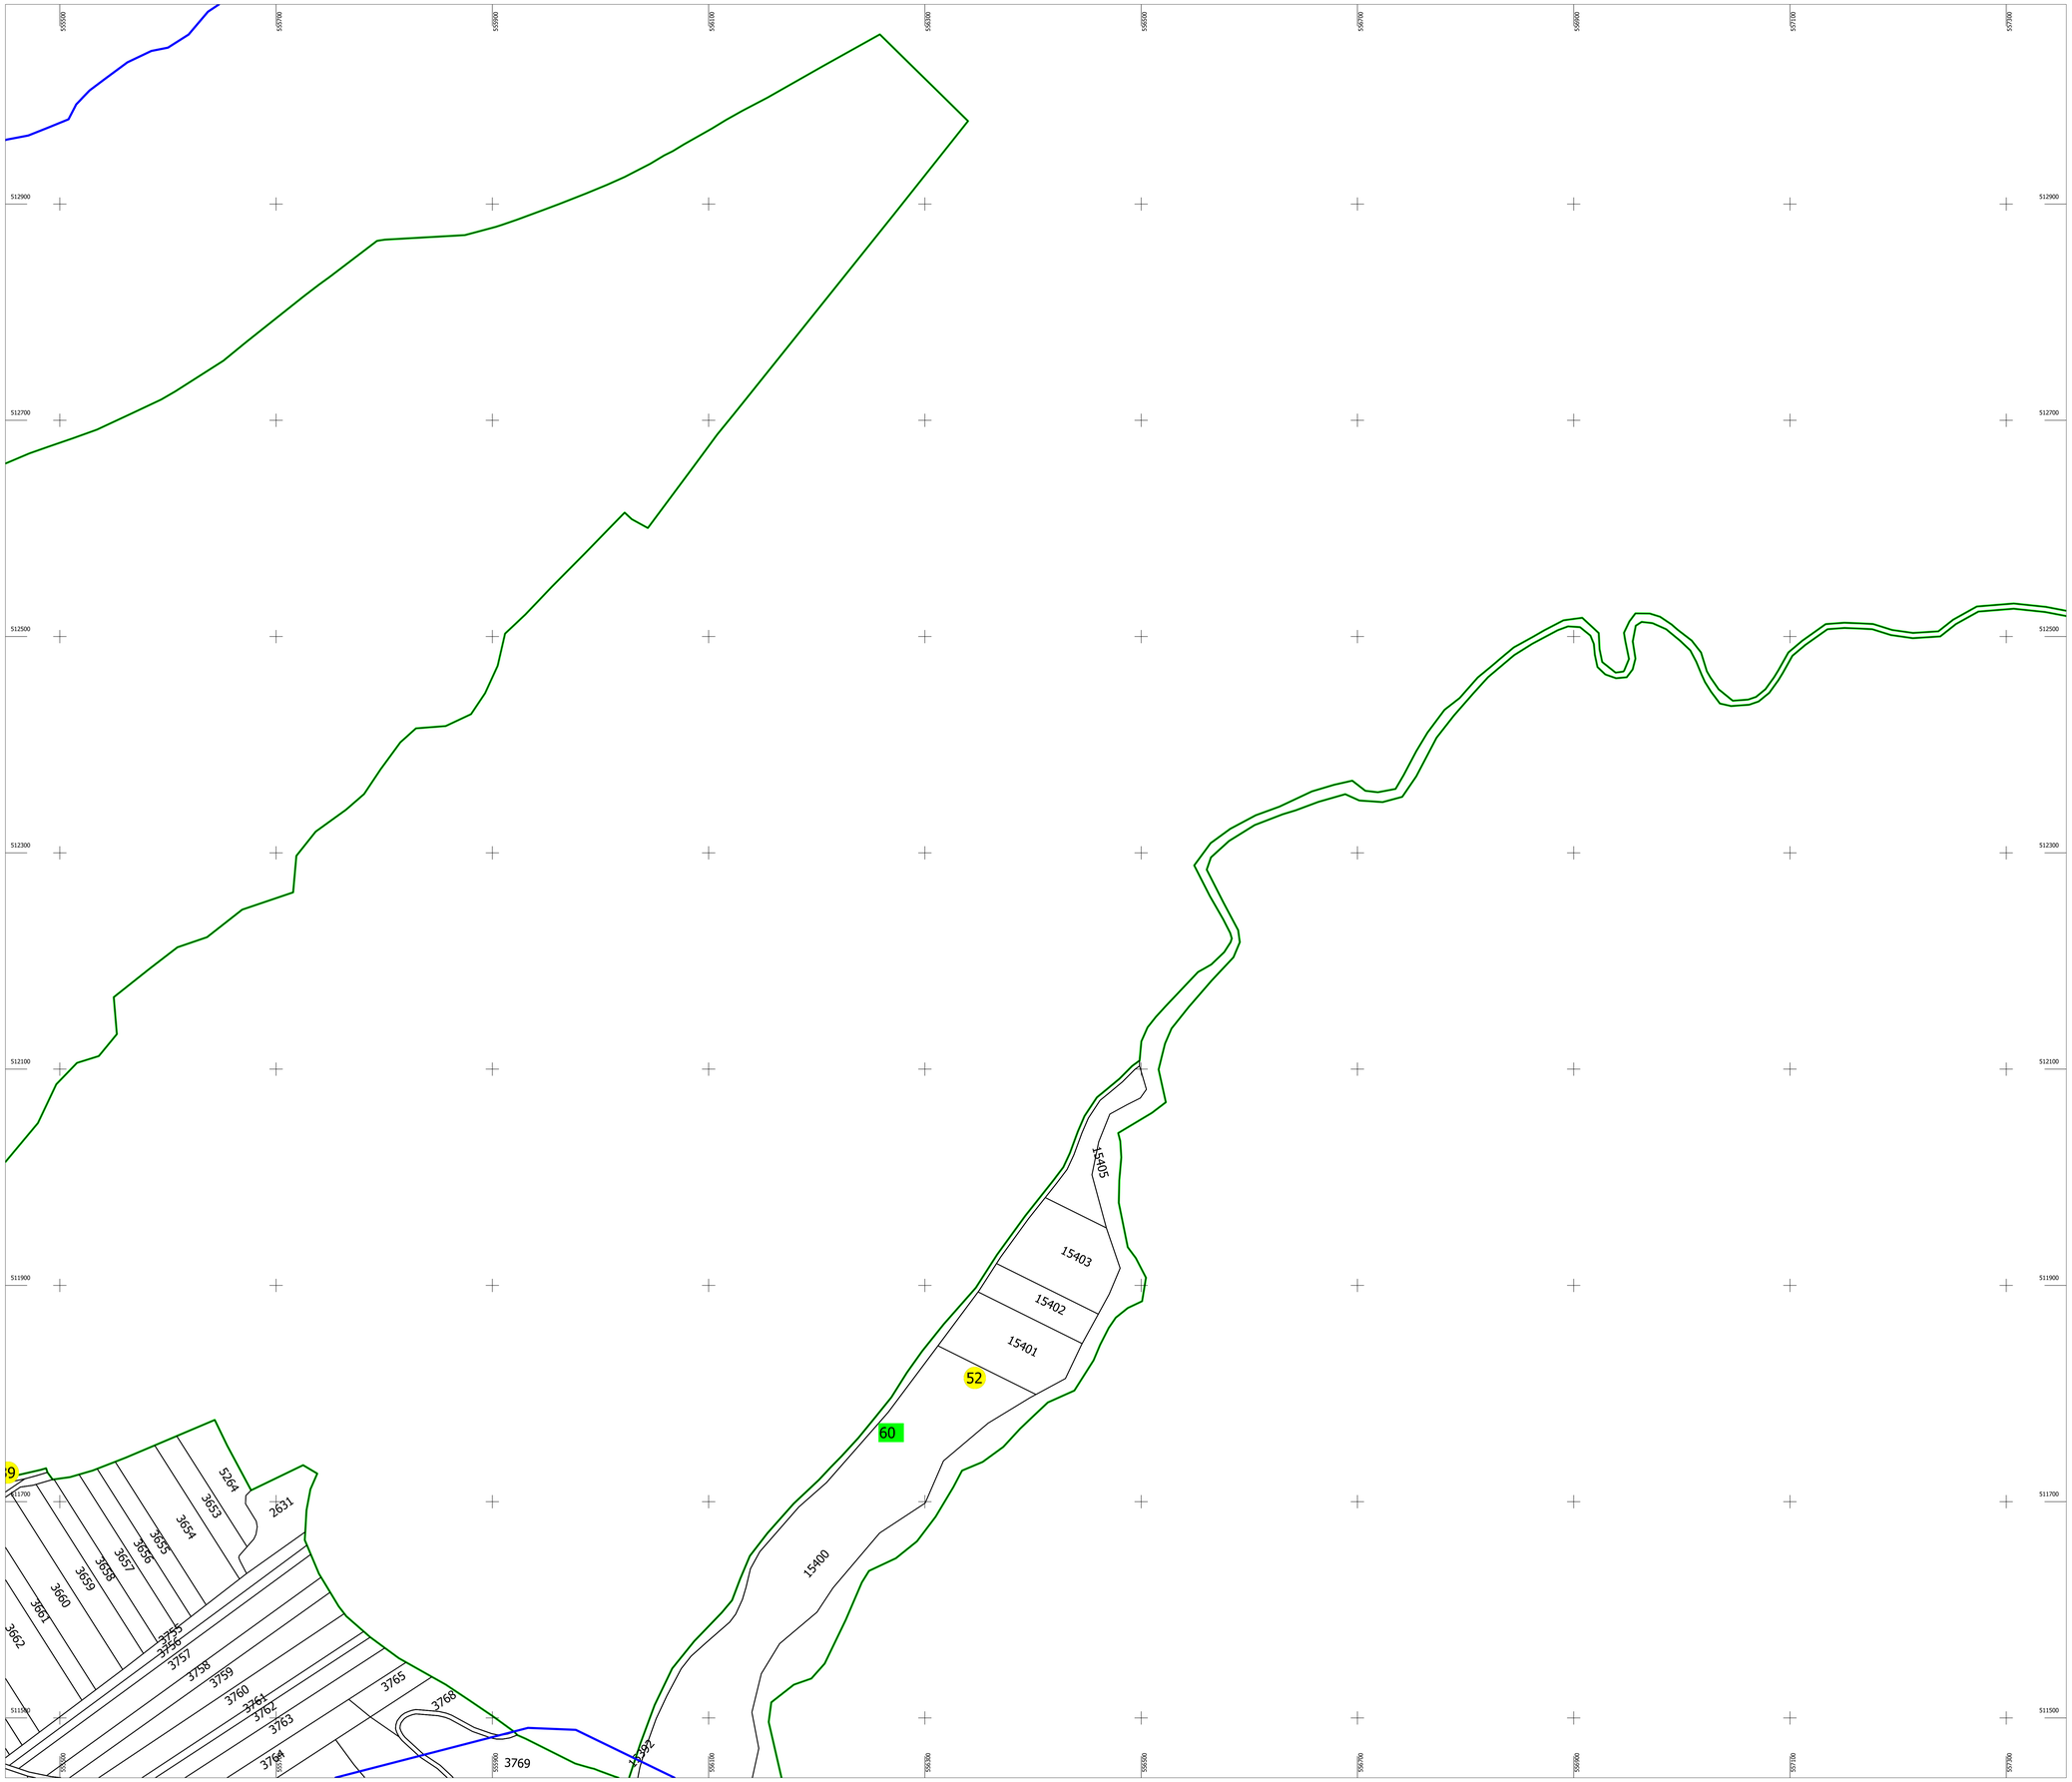

PLAN CADASTRAL

UAT: BATANI

Judet: COVASNA

Sectoare cadastrale:

39, 52

Scara 1:2000

Sistem de proiectie STEREO 1970

Plansa 60

N

Schita cu dispunerea sectorului

Schema de dispunere a planselor

Plansa 51	Plansa 52	Plansa 53
Plansa 59	Plansa 60	Plansa 61
Plansa 67	Plansa 68	Plansa 69

Legenda:

	Limita sector cadastral
1	Numar sector cadastral
42	Numar tarla
	Limita imobil
	Limita constructie
894	ID imobil
	Numar corp constructie
	Numar postal
Parau	Toponimie
	Limita UAT si teritorii invecinate
	Limita intravilan

Executant: S.C. GEOMATICS INTEGRATED SERVICES S.R.L.

Data: OCTOMBRIE 2025

Acest document a fost semnat electronic de catre Paul-Daniel DUMITRU, reprezentant al S.C. GEOMATICS INTEGRATED SERVICES S.R.L.

Documente spre publicare