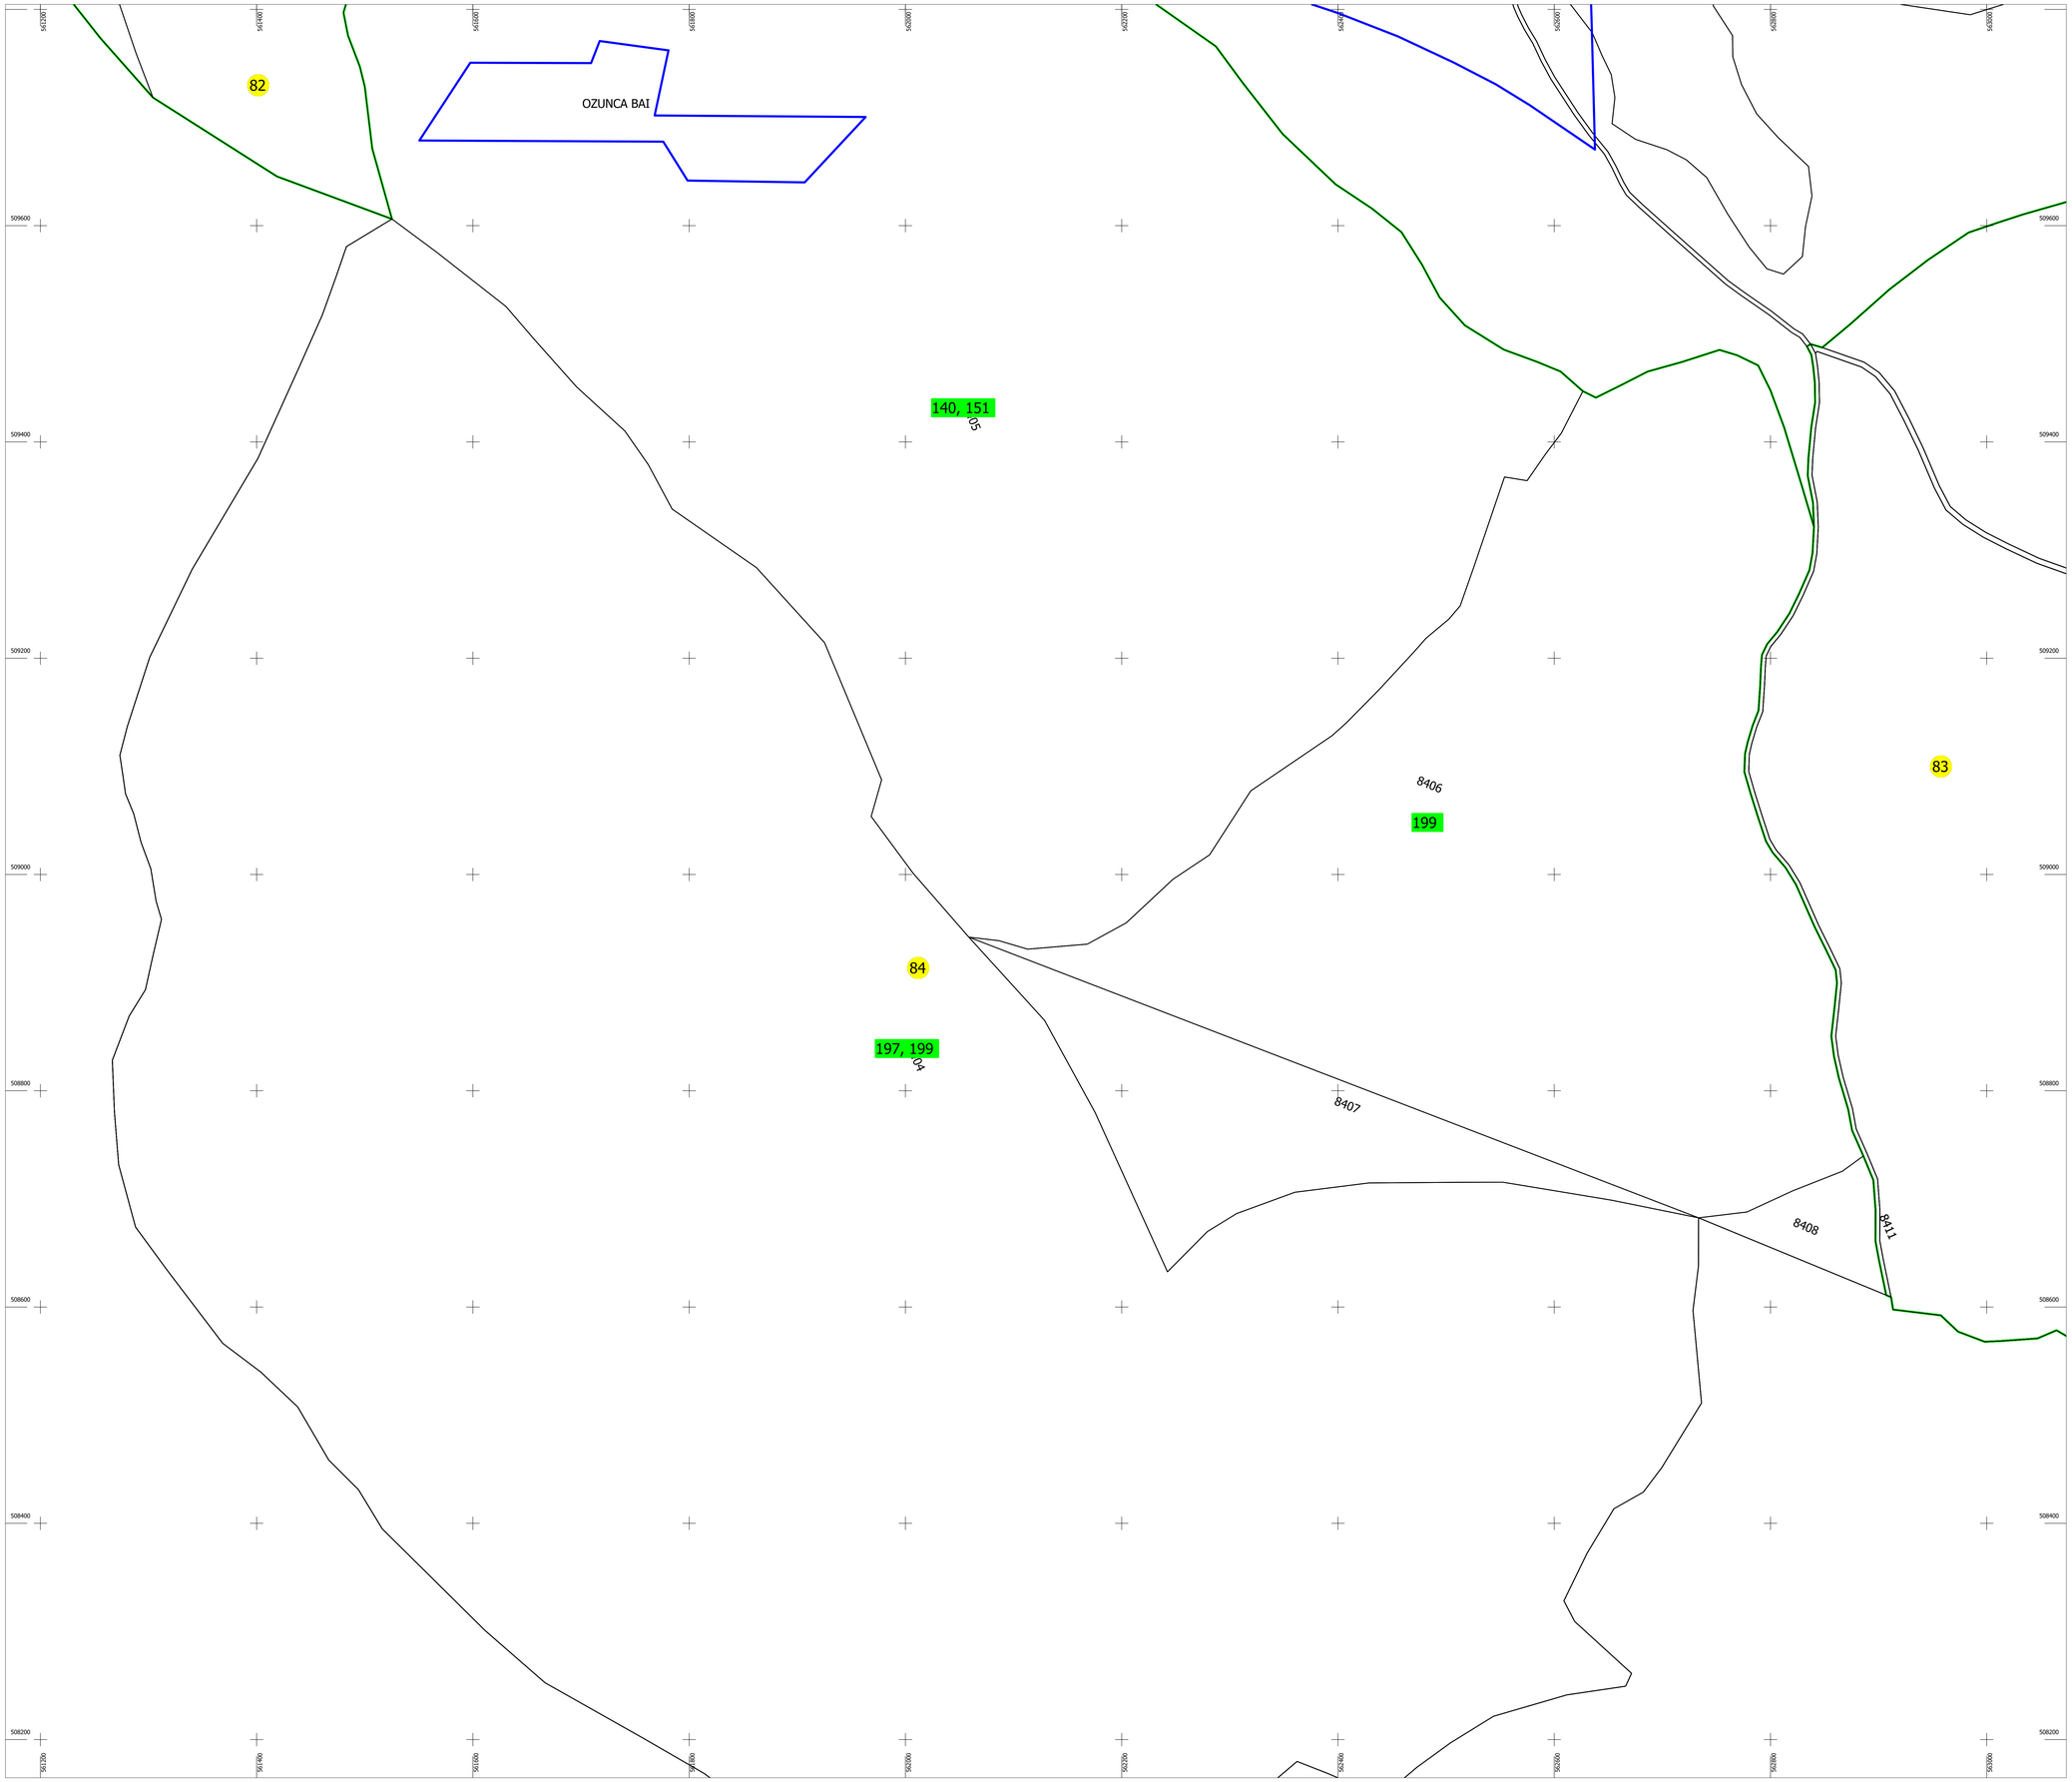

PLAN CADASTRAL

UAT: BATANI

Judet: COVASNA

Sectoare cadastrale:

82, 83, 84

Scara 1:2000

Sistem de proiectie STEREO 1970

Plansa 79

N

Schita cu dispunerea sectorului

Schema de dispunere a planselor

Plansa 70	Plansa 71	Plansa 72
Plansa 78	Plansa 79	Plansa 80
Plansa 86	Plansa 87	Plansa 88

Legenda:

	Limita sector cadastral
1	Numar sector cadastral
42	Numar tarla
	Limita imobil
	Limita constructie
894	ID imobil
1	Numar corp constructie
427	Numar postal
Parau	Toponimie
	Limita UAT si teritorii invecinate
	Limita intravilan

Executant: S.C. GEOMATICS INTEGRATED SERVICES S.R.L.

Data: NOIEMBRIE 2022

Acest document a fost semnat electronic de catre Paul-Daniel DUMITRU, reprezentant al S.C. GEOMATICS INTEGRATED SERVICES S.R.L

Documente spre publicare