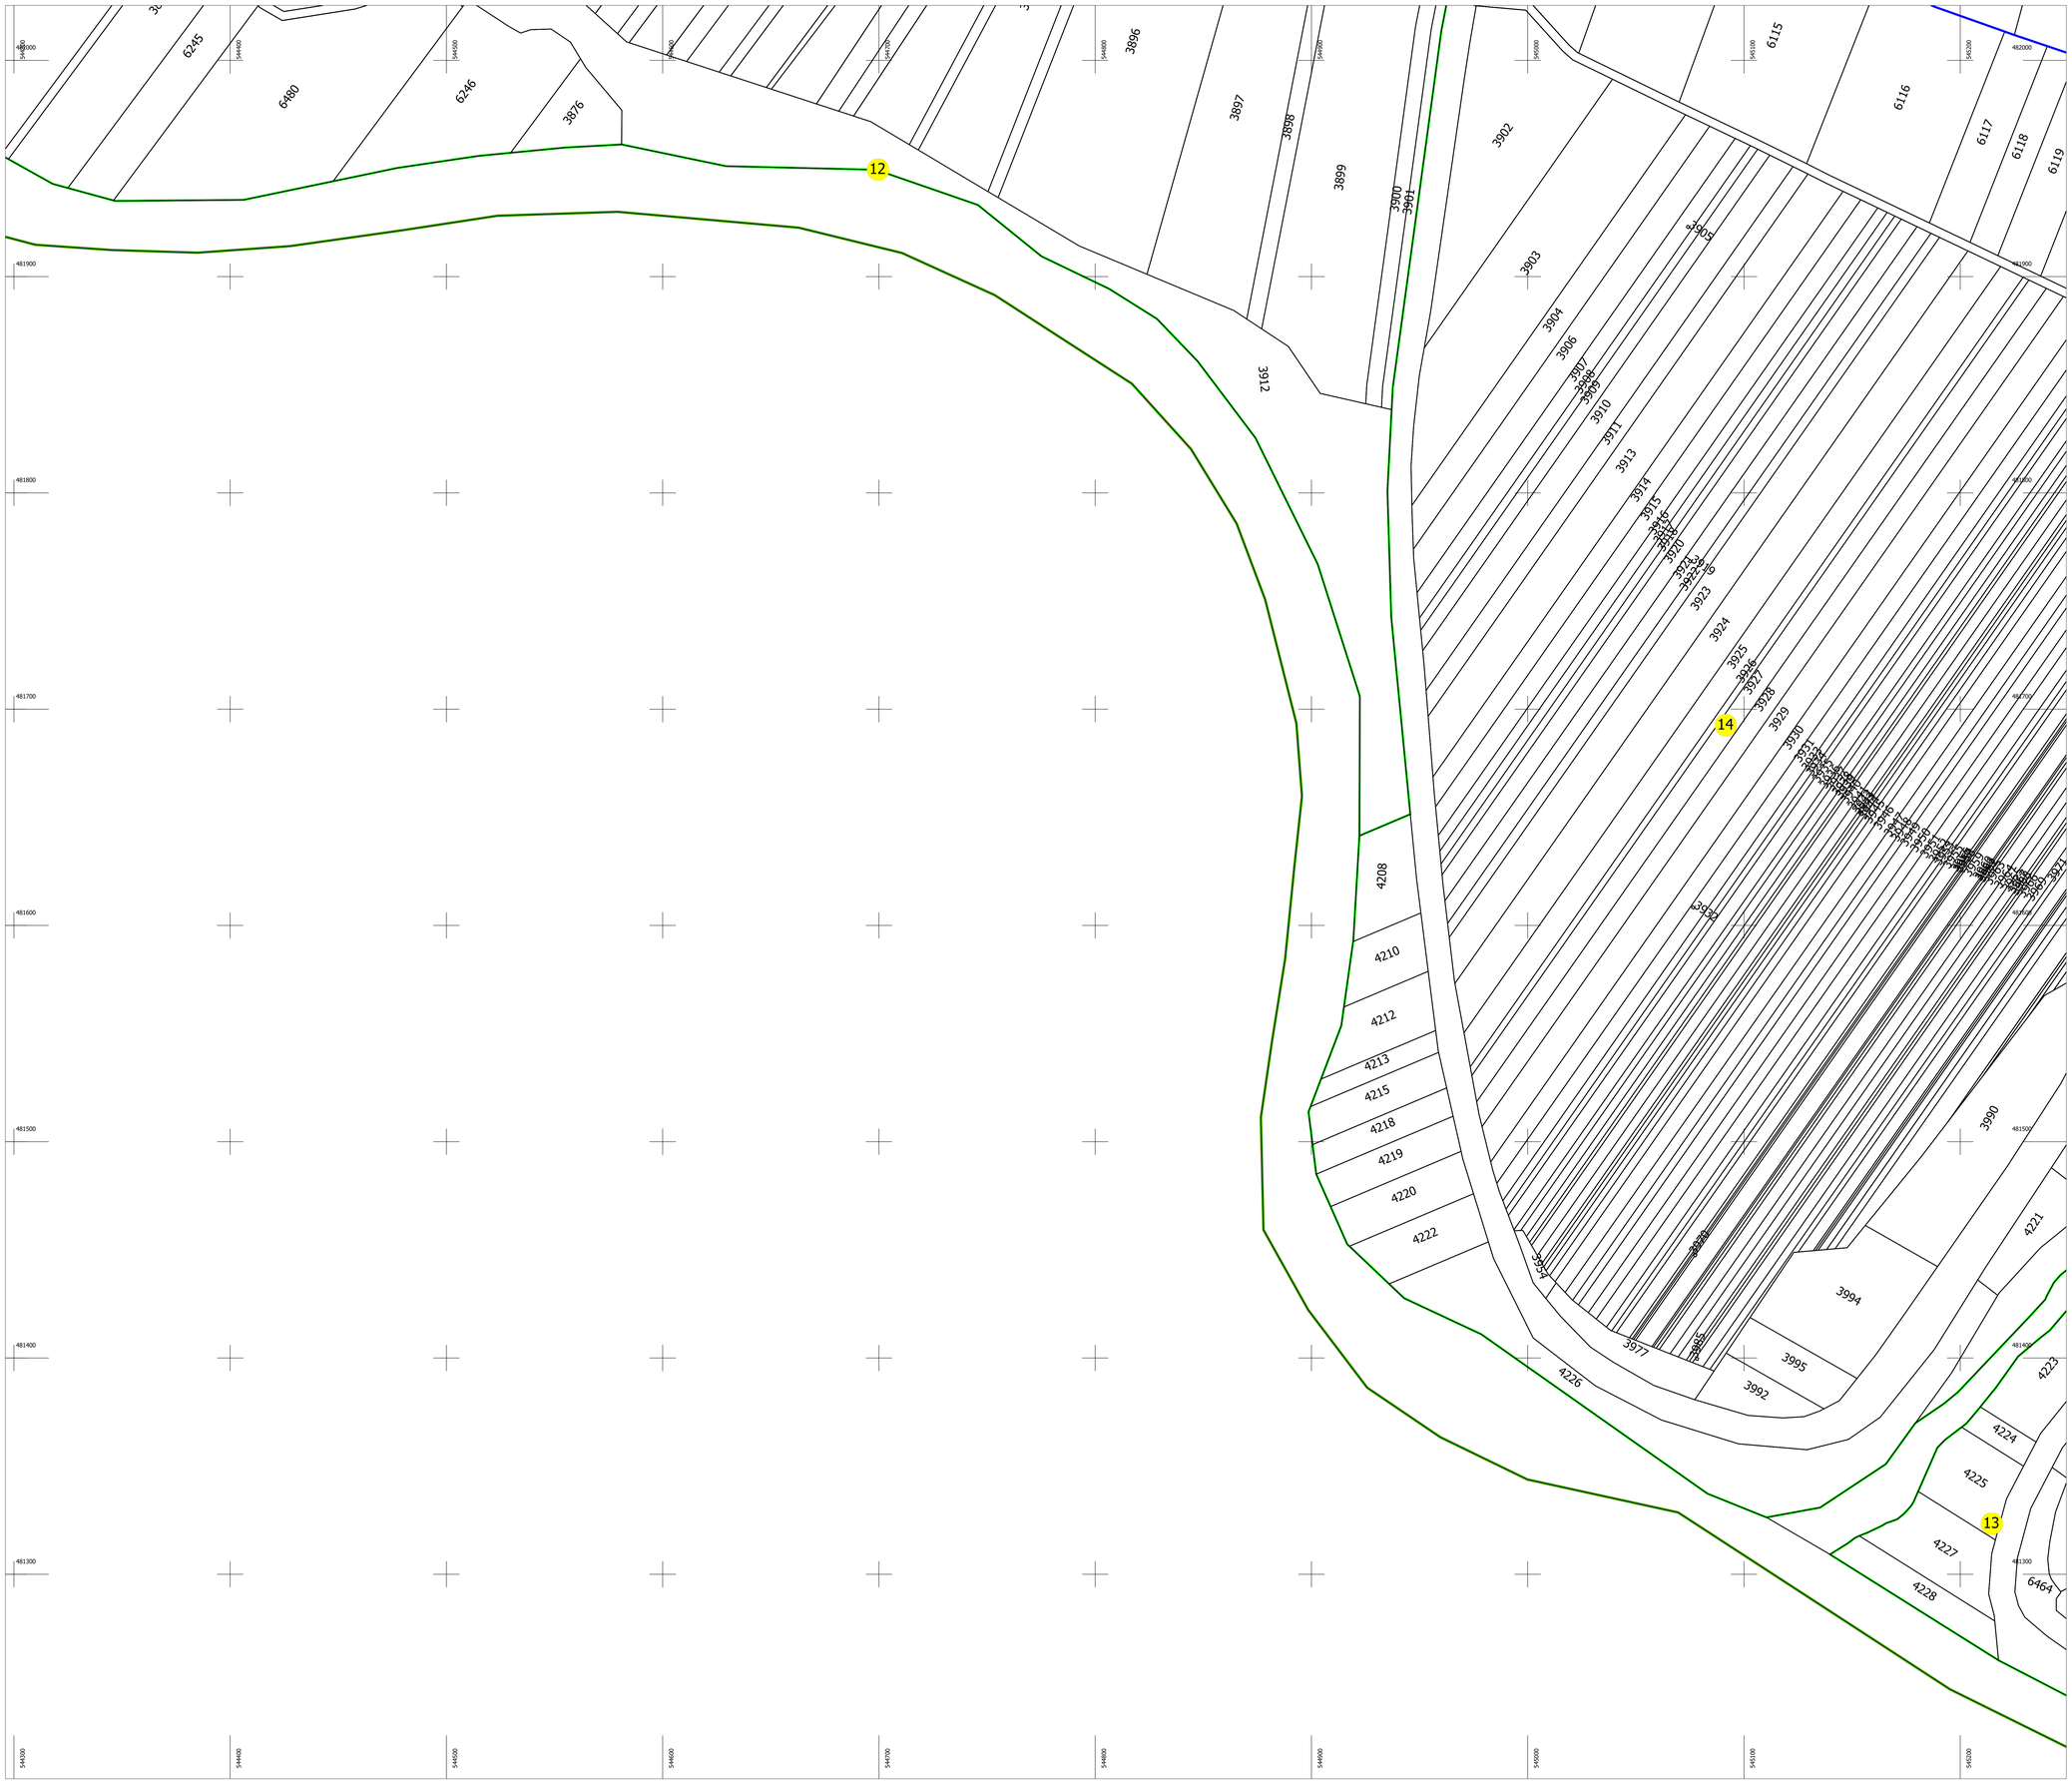

PLAN CADASTRAL

UAT: HAGHIG

Judet: COVASNA

Sectoare cadastrale:

0, 12, 13, 14

Scara 1:1000

Sistem de proiectie STEREO 1970

Plansa 92

N

Schita cu dispunerea sectorului

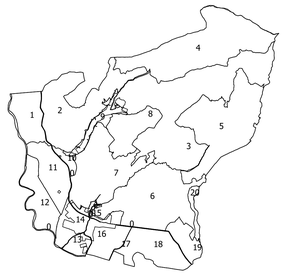

Schema de dispunere a planselor

Plansa 81	Plansa 82	Plansa 83
Plansa 91	Plansa 92	Plansa 93
Plansa 101	Plansa 102	Plansa 103

Legenda:

	Limita sector cadastral
1	Numar sector cadastral
42	Numar tarla
	Limita imobil
	Limita constructie
894	ID imobil
.	Numar corp constructie
.	Numar postal
Parau	Toponimie
	Limita UAT si teritorii invecinate
	Limita intravilan

Executant: S.C. GEOMATICS INTEGRATED SERVICES S.R.L.

Data: IULIE 2025

Acest document a fost semnat electronic de catre Dorin-Nicolae BOBARCEA, reprezentant al S.C. GEOMATICS INTEGRATED SERVICES S.R.L.

Documente spre publicare