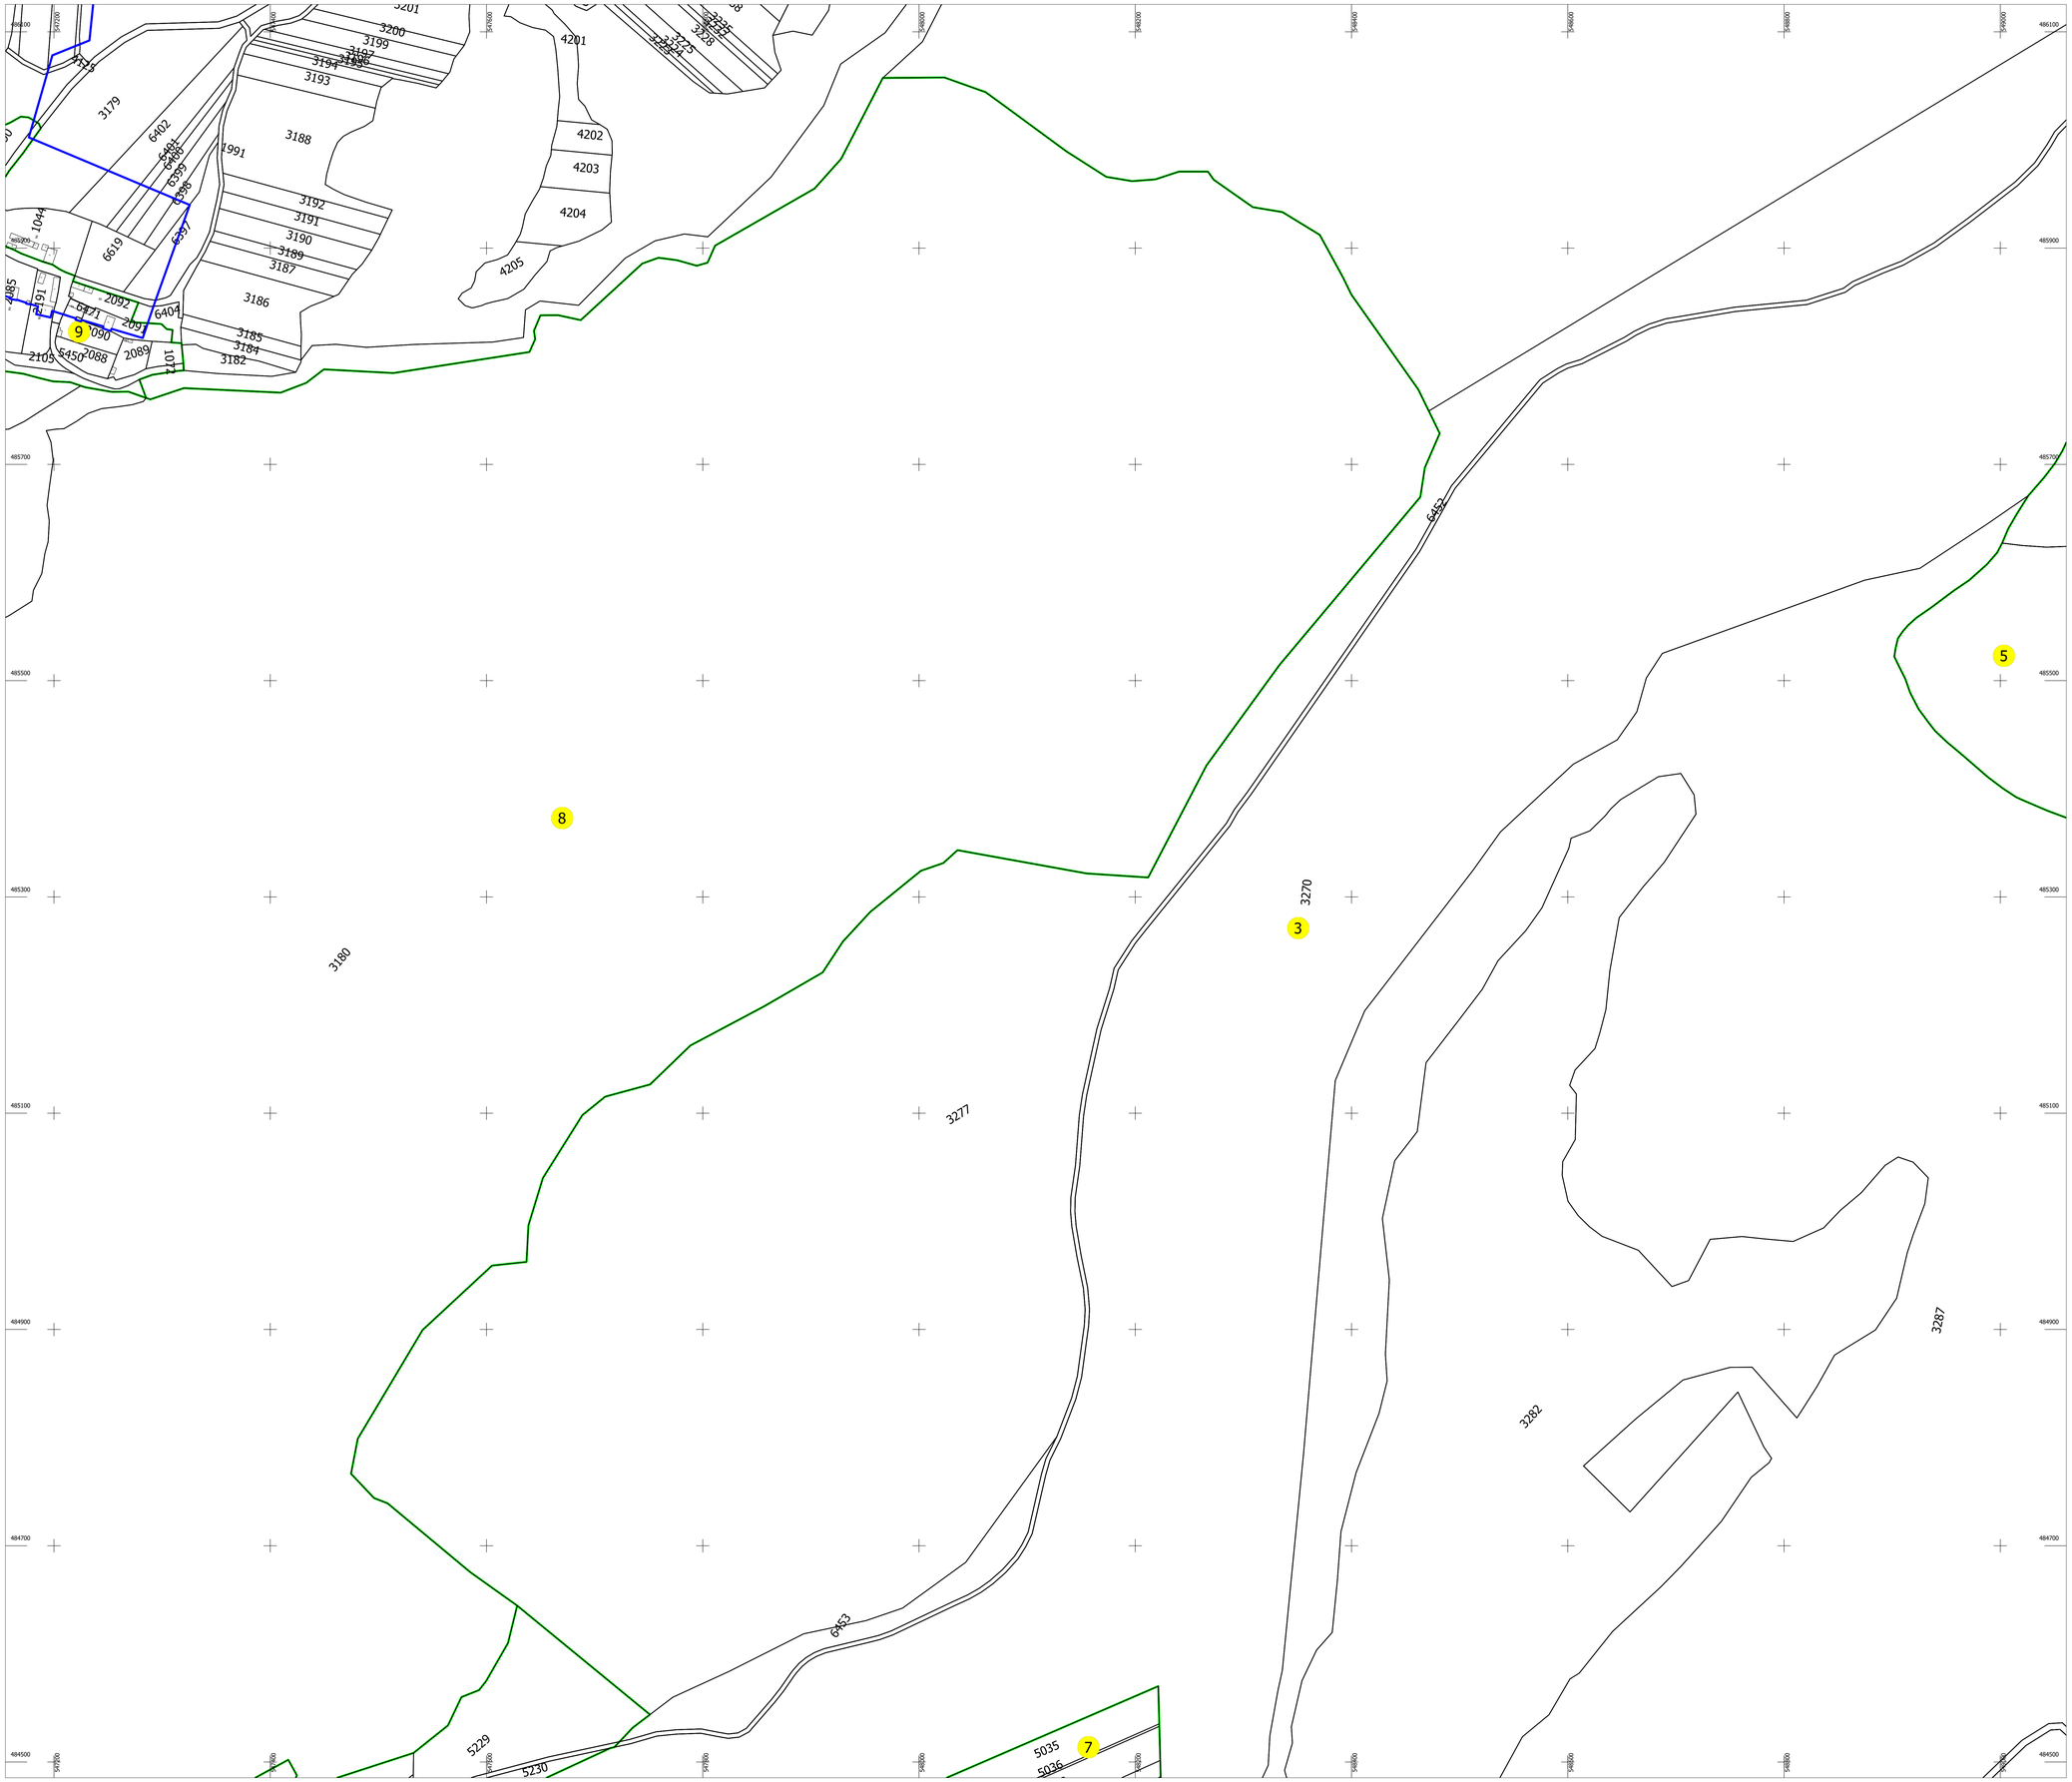

PLAN CADASTRAL

UAT: HAGHIG

Judet: COVASNA

Sectoare cadastrale:

3, 5, 7, 8, 9

Scara 1:2000

Sistem de proiectie STEREO 1970

Plansa 13

N

Schita cu dispunerea sectorului

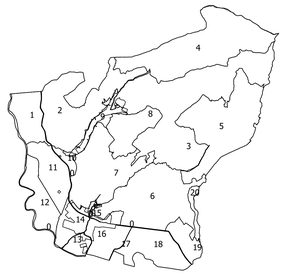

Schema de dispunere a planselor

Plansa 7	Plansa 8	Plansa 9
Plansa 12	Plansa 13	Plansa 14
Plansa 17	Plansa 18	Plansa 19

Legenda:

	Limita sector cadastral
1	Numar sector cadastral
42	Numar tarla
	Limita imobil
	Limita constructie
894	ID imobil
	Numar corp constructie
	Numar postal
Parau	Toponimie
	Limita UAT si teritorii invecinate
	Limita intravilan

Executant: S.C. GEOMATICS INTEGRATED SERVICES S.R.L.

Data: IULIE 2025

Acest document a fost semnat electronic de catre Dorin-Nicolae BOBARCEA, reprezentant al S.C. GEOMATICS INTEGRATED SERVICES S.R.L.

Documente spre publicare