PLAN CADASTRAL

UAT: Ilieni, judetul: COVASNA, Sect. cad. 93

Trup "MOCSAR"

Scara 1:2000

Sistem de proiectie: stereografic 1970

Spre Publicare

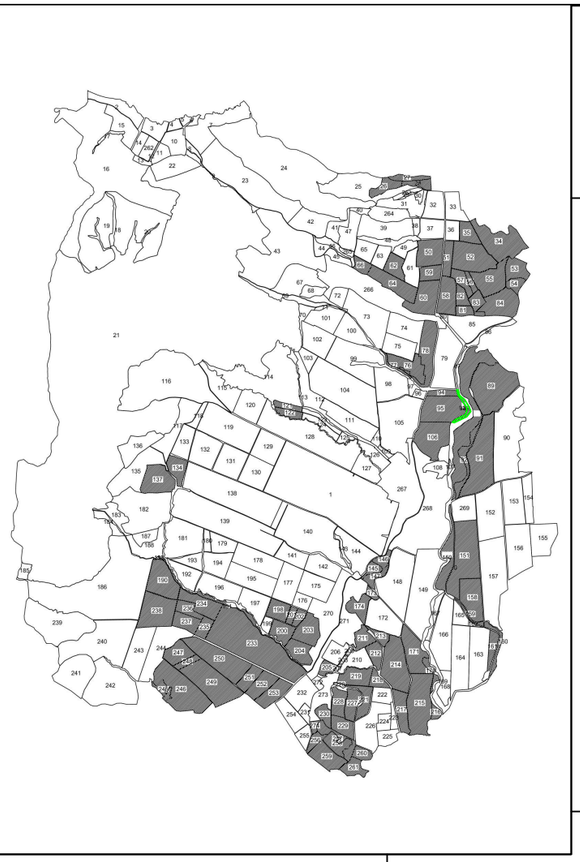

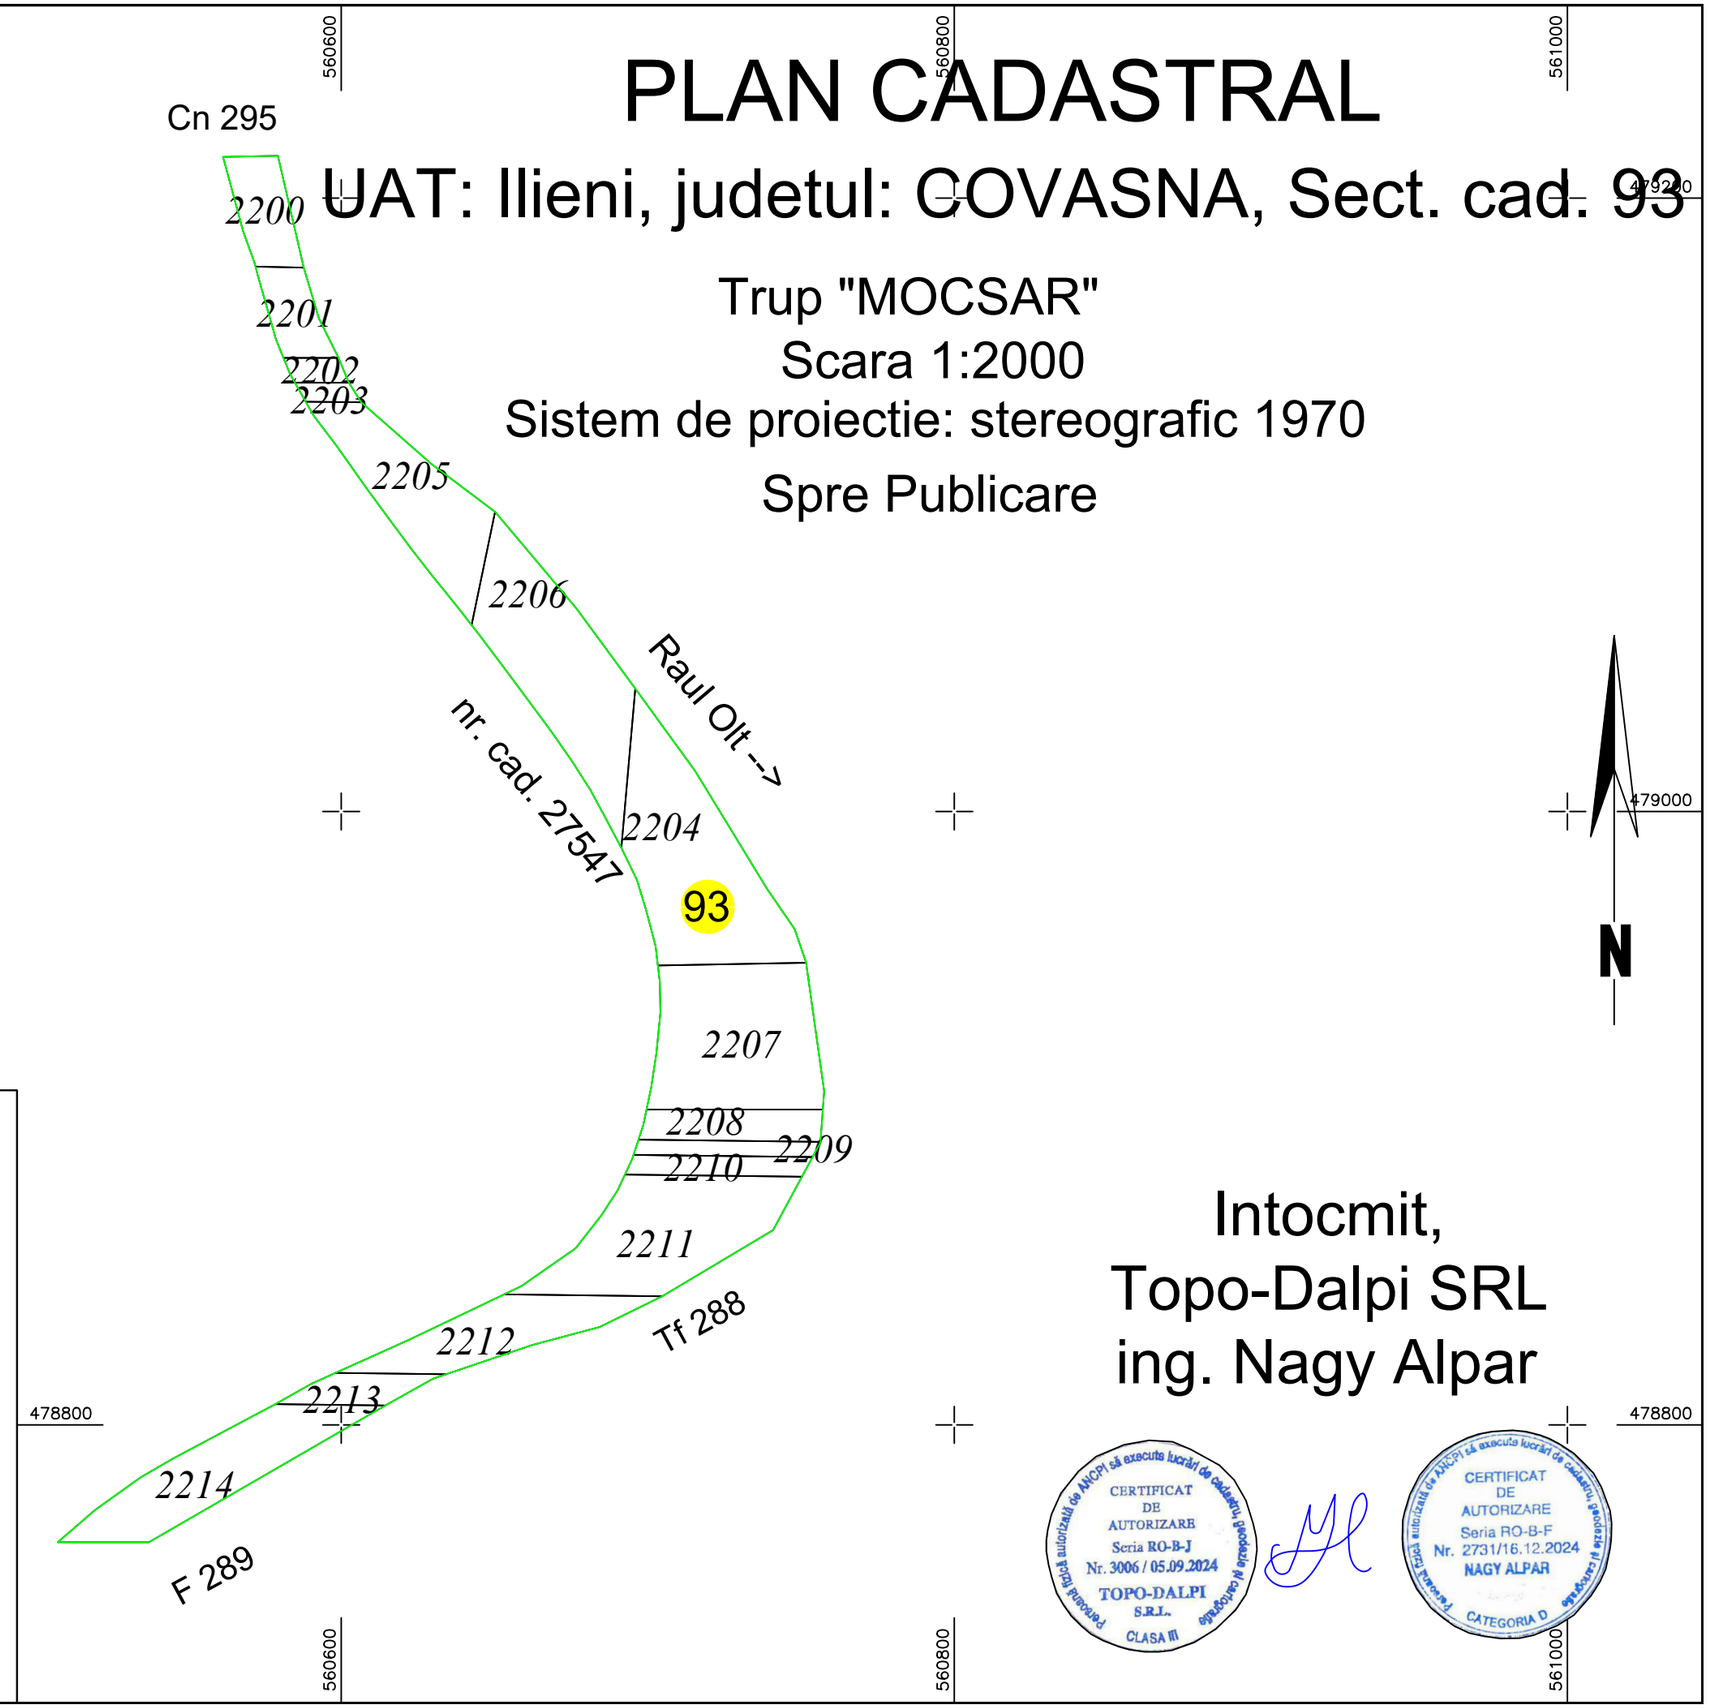

LEGENDA

Constructii	
Limita sector	
Limita imobil	
Limita intravilan-extravilan	
Identificator	2200
Sector cadastral	93

Data: 04.07.2025

Intocmit,
Topo-Dalpi SRL
ing. Nagy Alpar

Persoana fizică autorizată de ANCPI să execute lucrări de cadastru, geodezie și fotogrametrie
CERTIFICAT DE AUTORIZARE
Seria RO-B-J
Nr. 3006 / 05.09.2024
TOPO-DALPI S.R.L.
CLASA III

Persoana fizică autorizată de ANCPI să execute lucrări de cadastru, geodezie și fotogrametrie
CERTIFICAT DE AUTORIZARE
Seria RO-B-F
Nr. 2731/16.12.2024
NAGY ALPAR
CATEGORIA D