JUDETUL COVASNA

TERIT.ADMINISTRATIV TURIA

PLAN CADASTRAL

SECTIUNEA 8

NOMENCLATURA N1E2-D-d-1-35

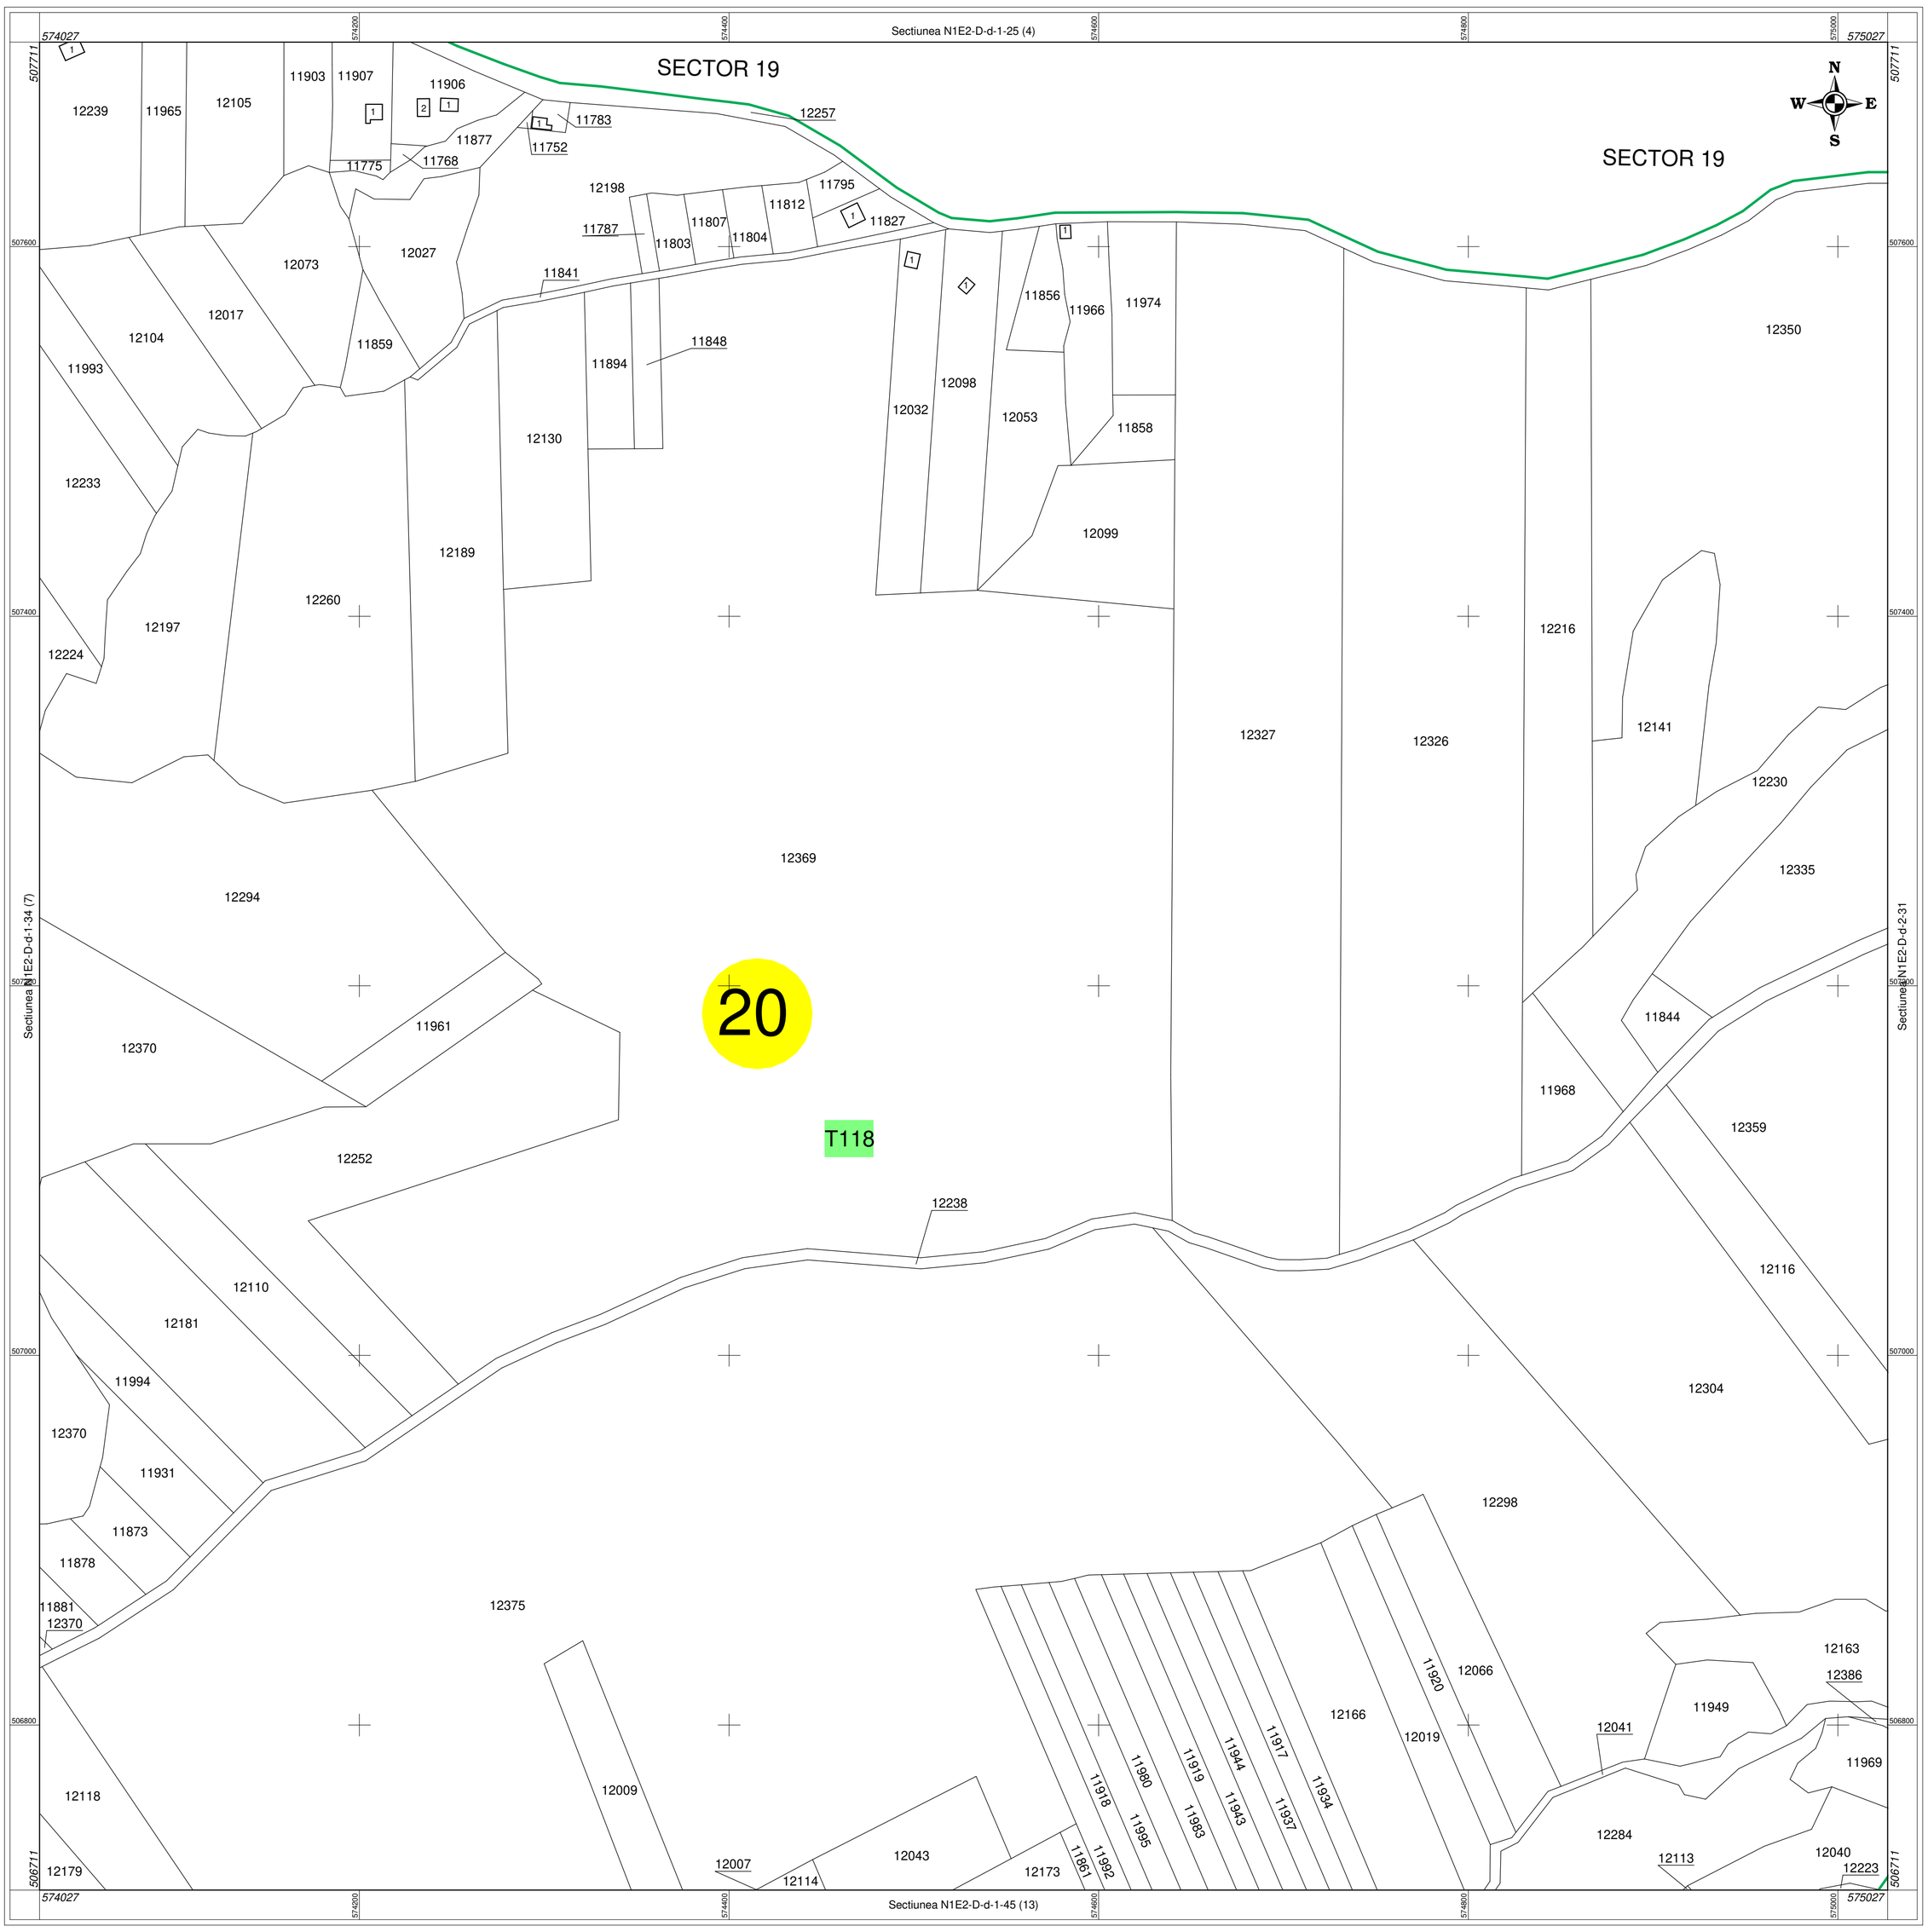

Beneficiar ANCPI

Scara 1:2000

40 0 40 80 120 160

1 cm pe plan=20.0 m pe teren

Sistem de proiectie: Stereografic 1970

Anul aerofotografierii:

Anul executarii masuratorilor de teren: 2021/2022

Executat de: S.C. TOPO SERVICE S.A.

LEGENDA

	Limita UAT	T18	Numar tarla
	Limita sector cadastral		Imobil
	Limita intravilan	32	Identificator imobil
			Constructie
54	Numar sector	1	Identiifcator constructie

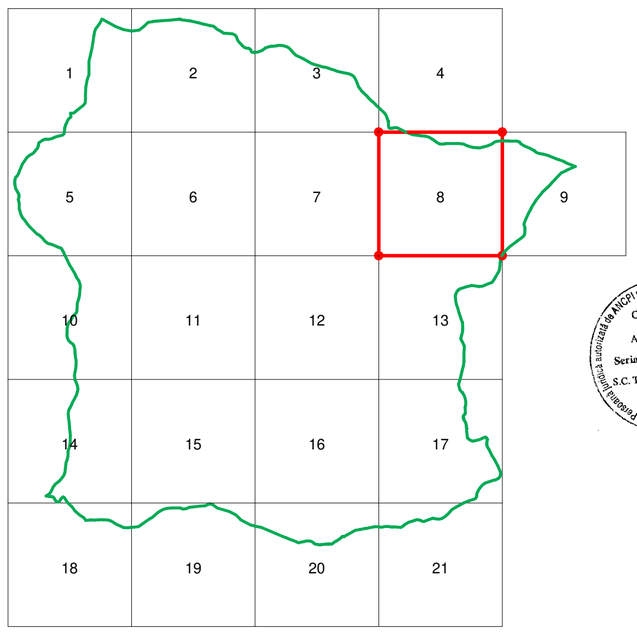

CERTIFICAT DE AUTORIZARE Seria RO-B-J Nr. 1675 S.C. TOPO SERVICE S.A. CLASA II

CERTIFICAT DE AUTORIZARE Seria: RO - HR - F. Nr. 0070 MOLNÁR ATTILA CATEGORIA B