JUDETUL COVASNA

TERIT.ADMINISTRATIV TURIA

PLAN CADASTRAL

SECTIUNEA 6

NOMENCLATURA N1E2-D-d-2-51

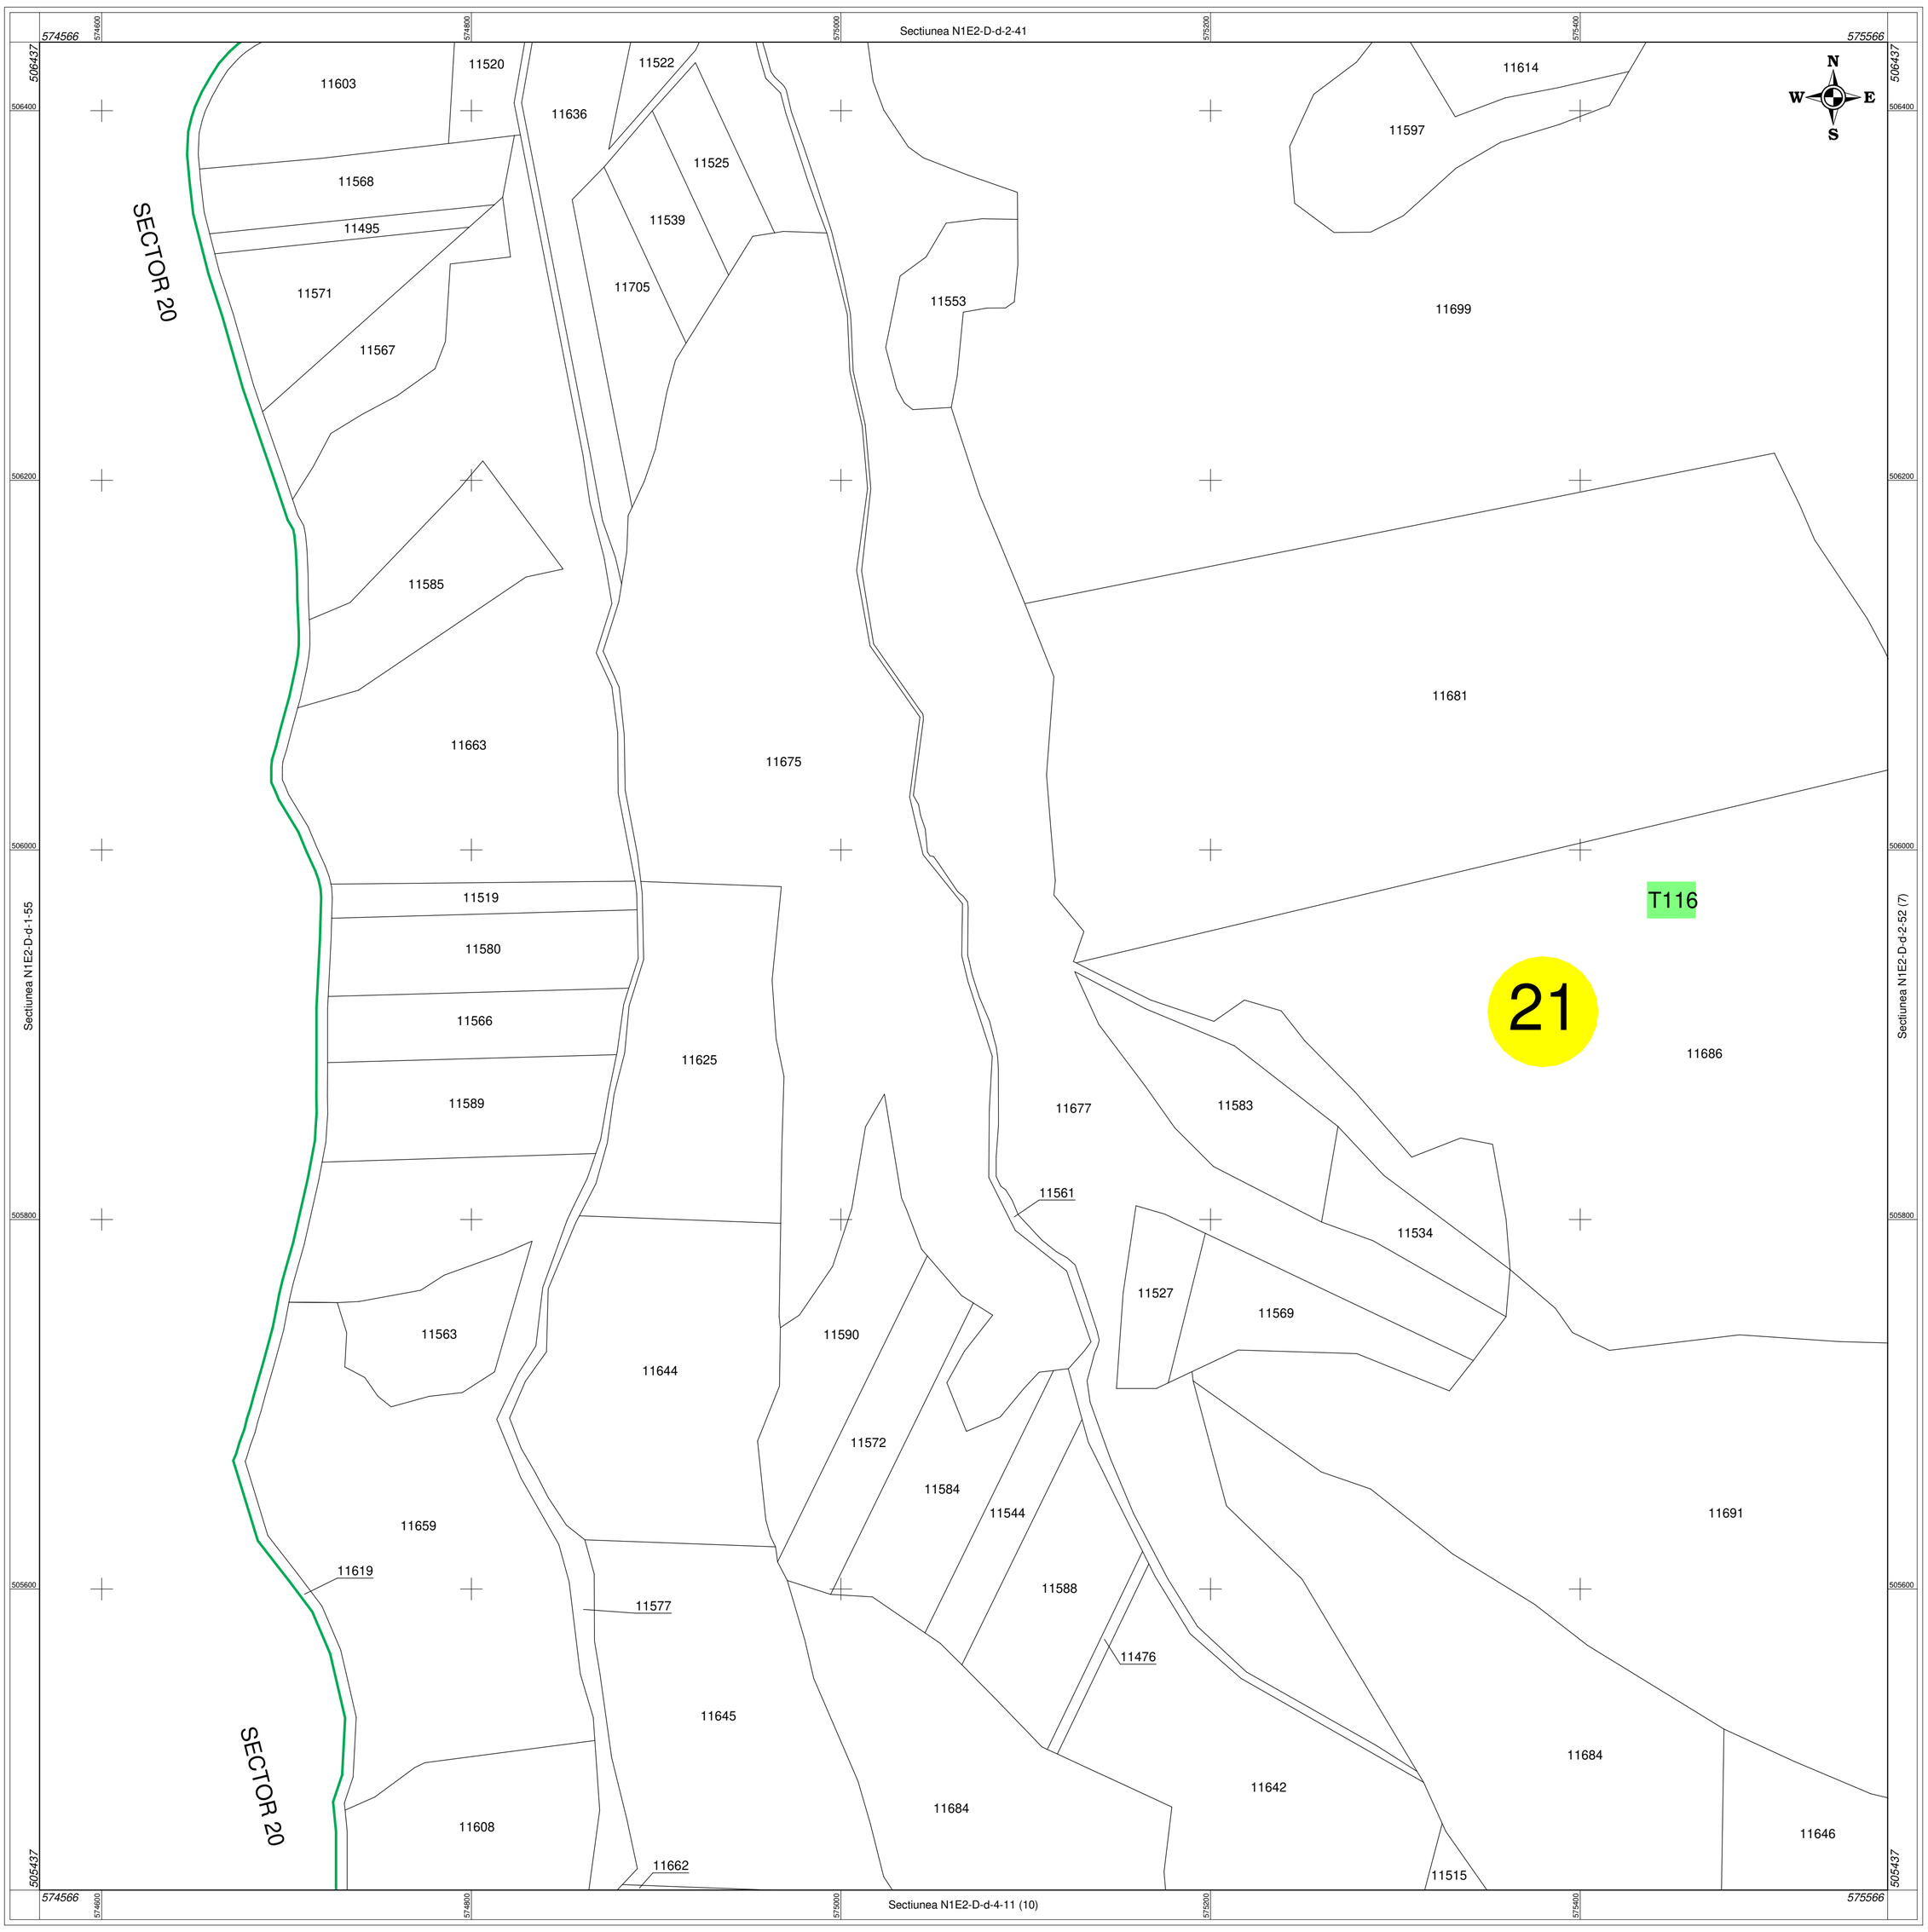

Beneficiar ANCPI

Scara 1:2000

1 cm pe plan=20.0 m pe teren

Sistem de proiectie: Stereografic 1970

Anul aerofotografierii:

Anul executarii masuratorilor de teren: 2021/2022

Executat de: S.C. TOPO SERVICE S.A.

CERTIFICAT DE AUTORIZARE Seria RO-B-J Nr. 1675 S.C. TOPO SERVICE S.A. CLASA II

CERTIFICAT DE AUTORIZARE Seria: RO - HR - F. Nr. 0070 MOLNÁR ATTILA CATEGORIA B

LEGENDA
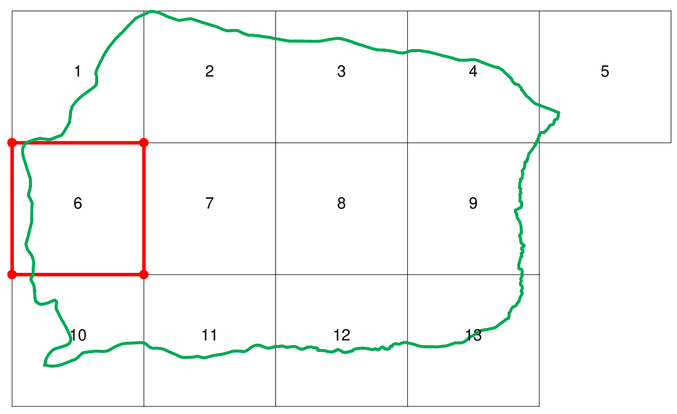
- Limita UAT
- Limita sector cadastral
- Limita intravilan
- 54 Numar sector
- T18 Numar tarla
- Imobil
- 32 Identificator imobil
- Constructie
- 1 Identiifcator constructie