JUDETUL COVASNA

TERIT.ADMINISTRATIV TURIA

PLAN CADASTRAL

SECTIUNEA 1

NOMENCLATURA N1E2-D-d-4-24-4

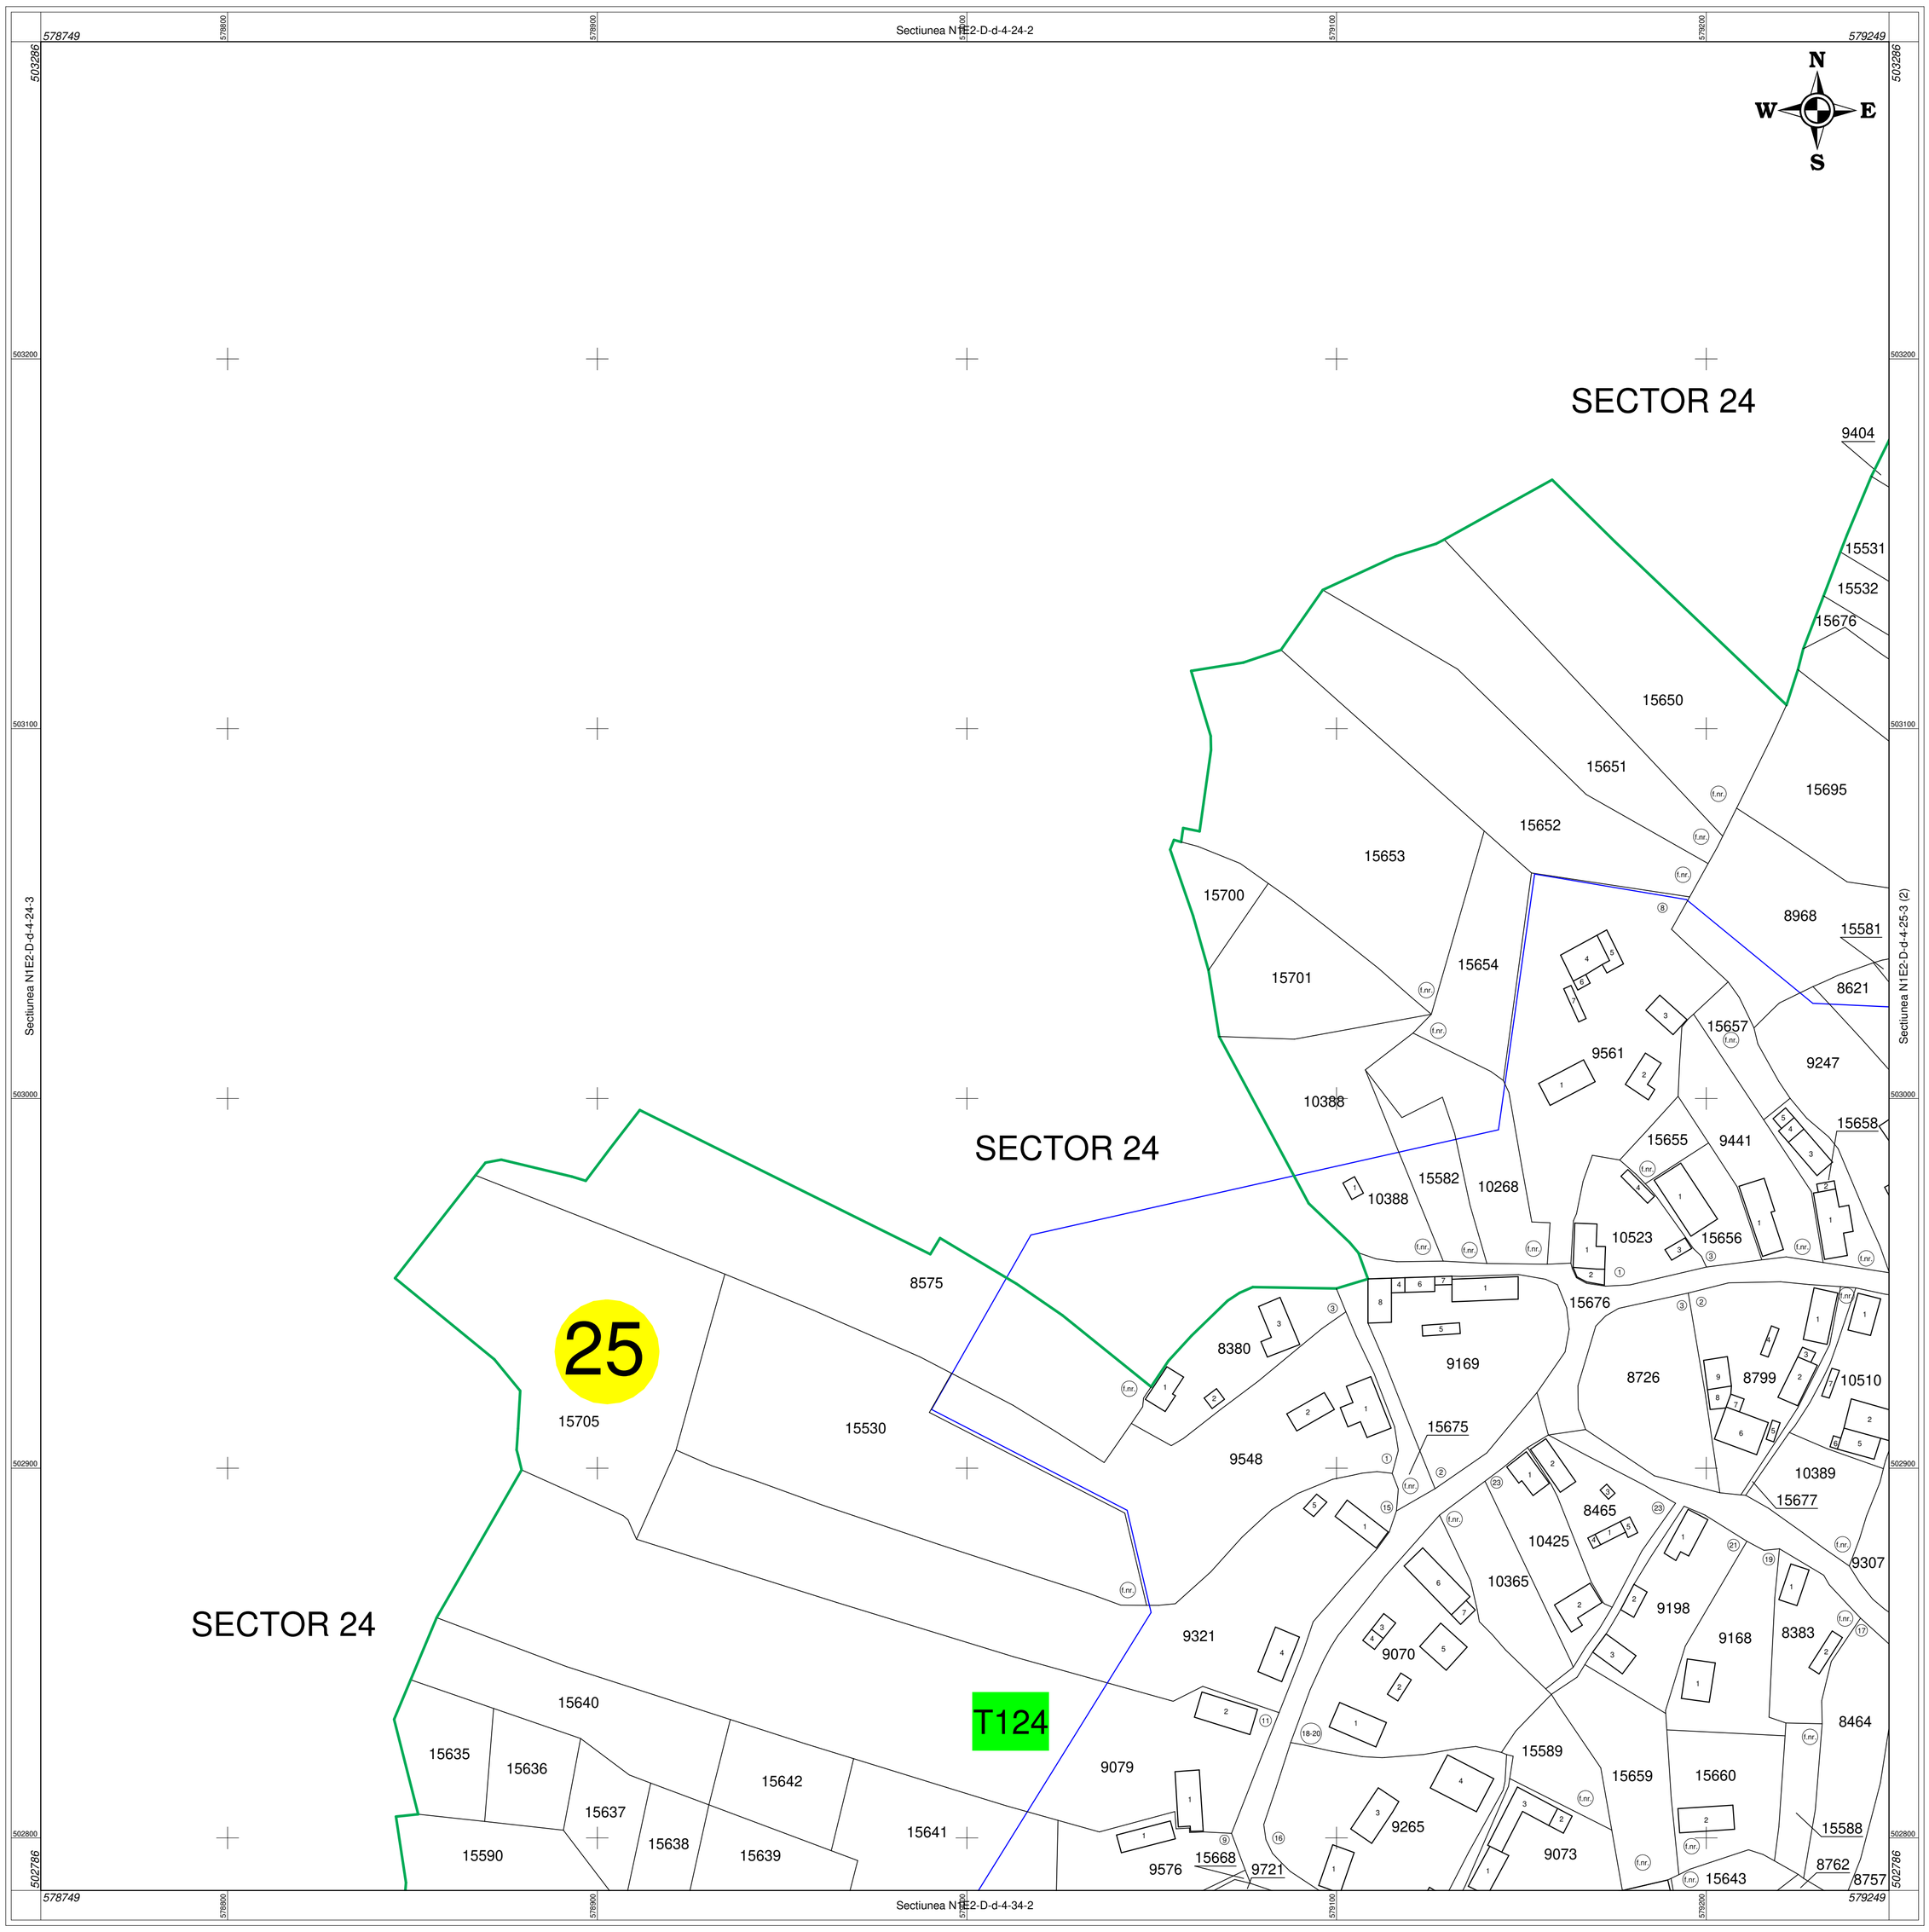

Beneficiar ANCPI

Scara 1:1000

1 cm pe plan=10.0 m pe teren

Sistem de proiectie: Stereografic 1970

Anul aerofotografierii:

Anul executarii masuratorilor de teren: 2021/2022

Executat de: S.C. TOPO SERVICE S.A.

CERTIFICAT DE AUTORIZARE Seria RO-B-J Nr. 1675 S.C. TOPO SERVICE S.A. CLASA II

CERTIFICAT DE AUTORIZARE Seria: RO - HR - F. Nr. 0070 MOLNÁR ATTILA CATEGORIA B

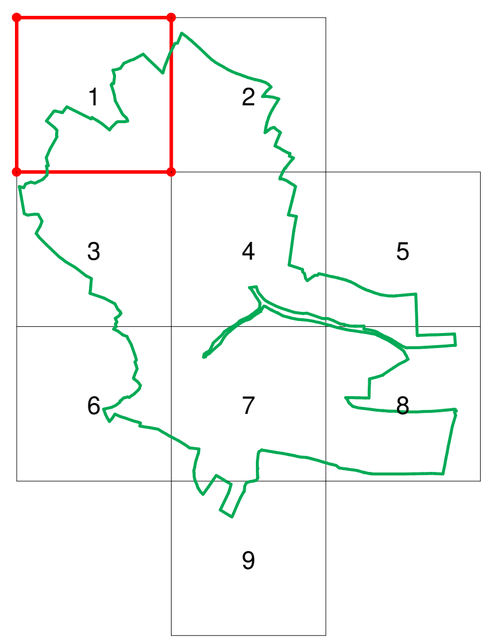

LEGENDA

- Limita UAT
- Limita sector cadastral
- Limita intravilan
- 54 Numar sector
- T18 Numar tarla
- 23 Nr.postal
- Imobil
- 32 Identificator imobil
- Constructie
- 1 Identificator constructie