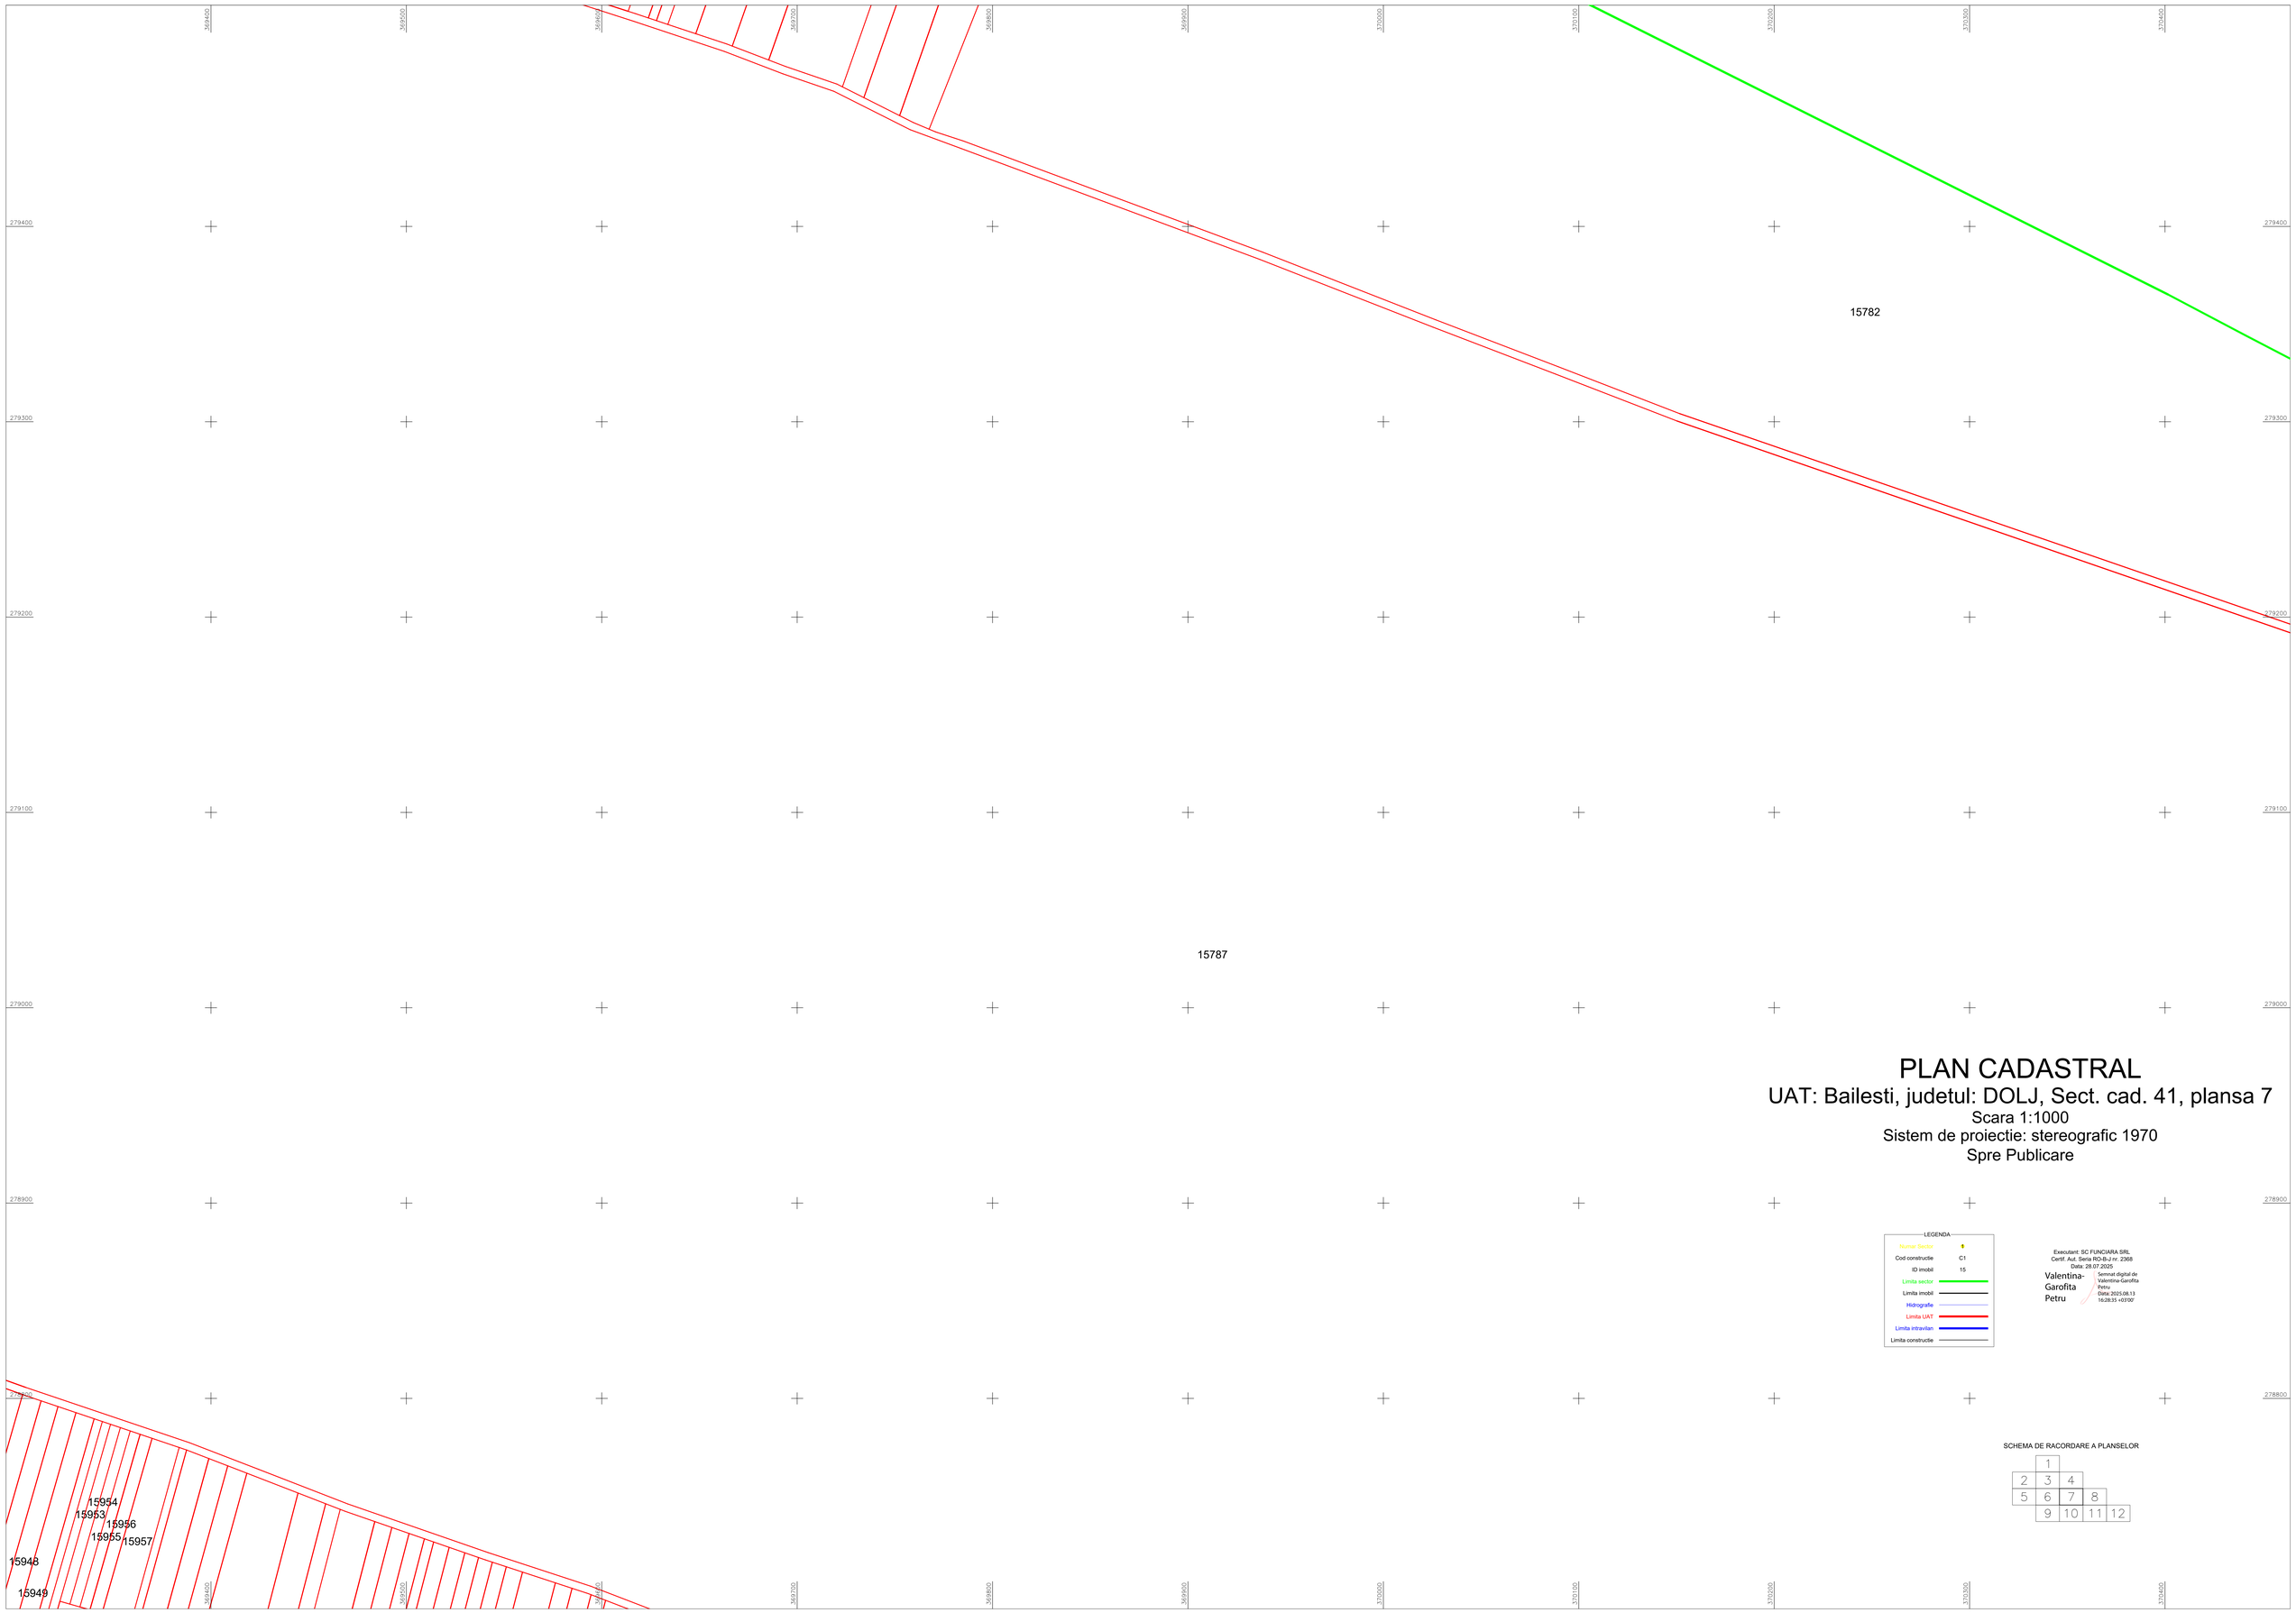

PLAN CADASTRAL

UAT: Bailesti, judetul: DOLJ, Sect. cad. 41, plansa 7

Scara 1:1000

Sistem de proiectie: stereografic 1970

Spre Publicare

LEGENDA

Numar Sector	9
Cod constructie	C1
ID imobil	15
Limita sector	
Limita imobil	
Hidrografie	
Limita UAT	
Limita intravilan	
Limita constructie	

Executant: SC FUNCIARA SRL
Certif. Aut. Seria RO-B-J nr. 2368
Data: 28.07.2025

Valentina-Garofita Petru

Semnat digital de Valentina-Garofita Petru
Data: 2025.08.13 16:28:35 +03'00'

SCHEMA DE RACORDARE A PLANSELOR

	1		
2	3	4	
5	6	7	8
	9	10	11	12