SPRE PUBLICARE

PLAN CADASTRAL

UAT CASTRANOVA - Judetul Dolj - Sector cadastral 55

Scara 1:2000, Sistem de proiectie STEREO 70

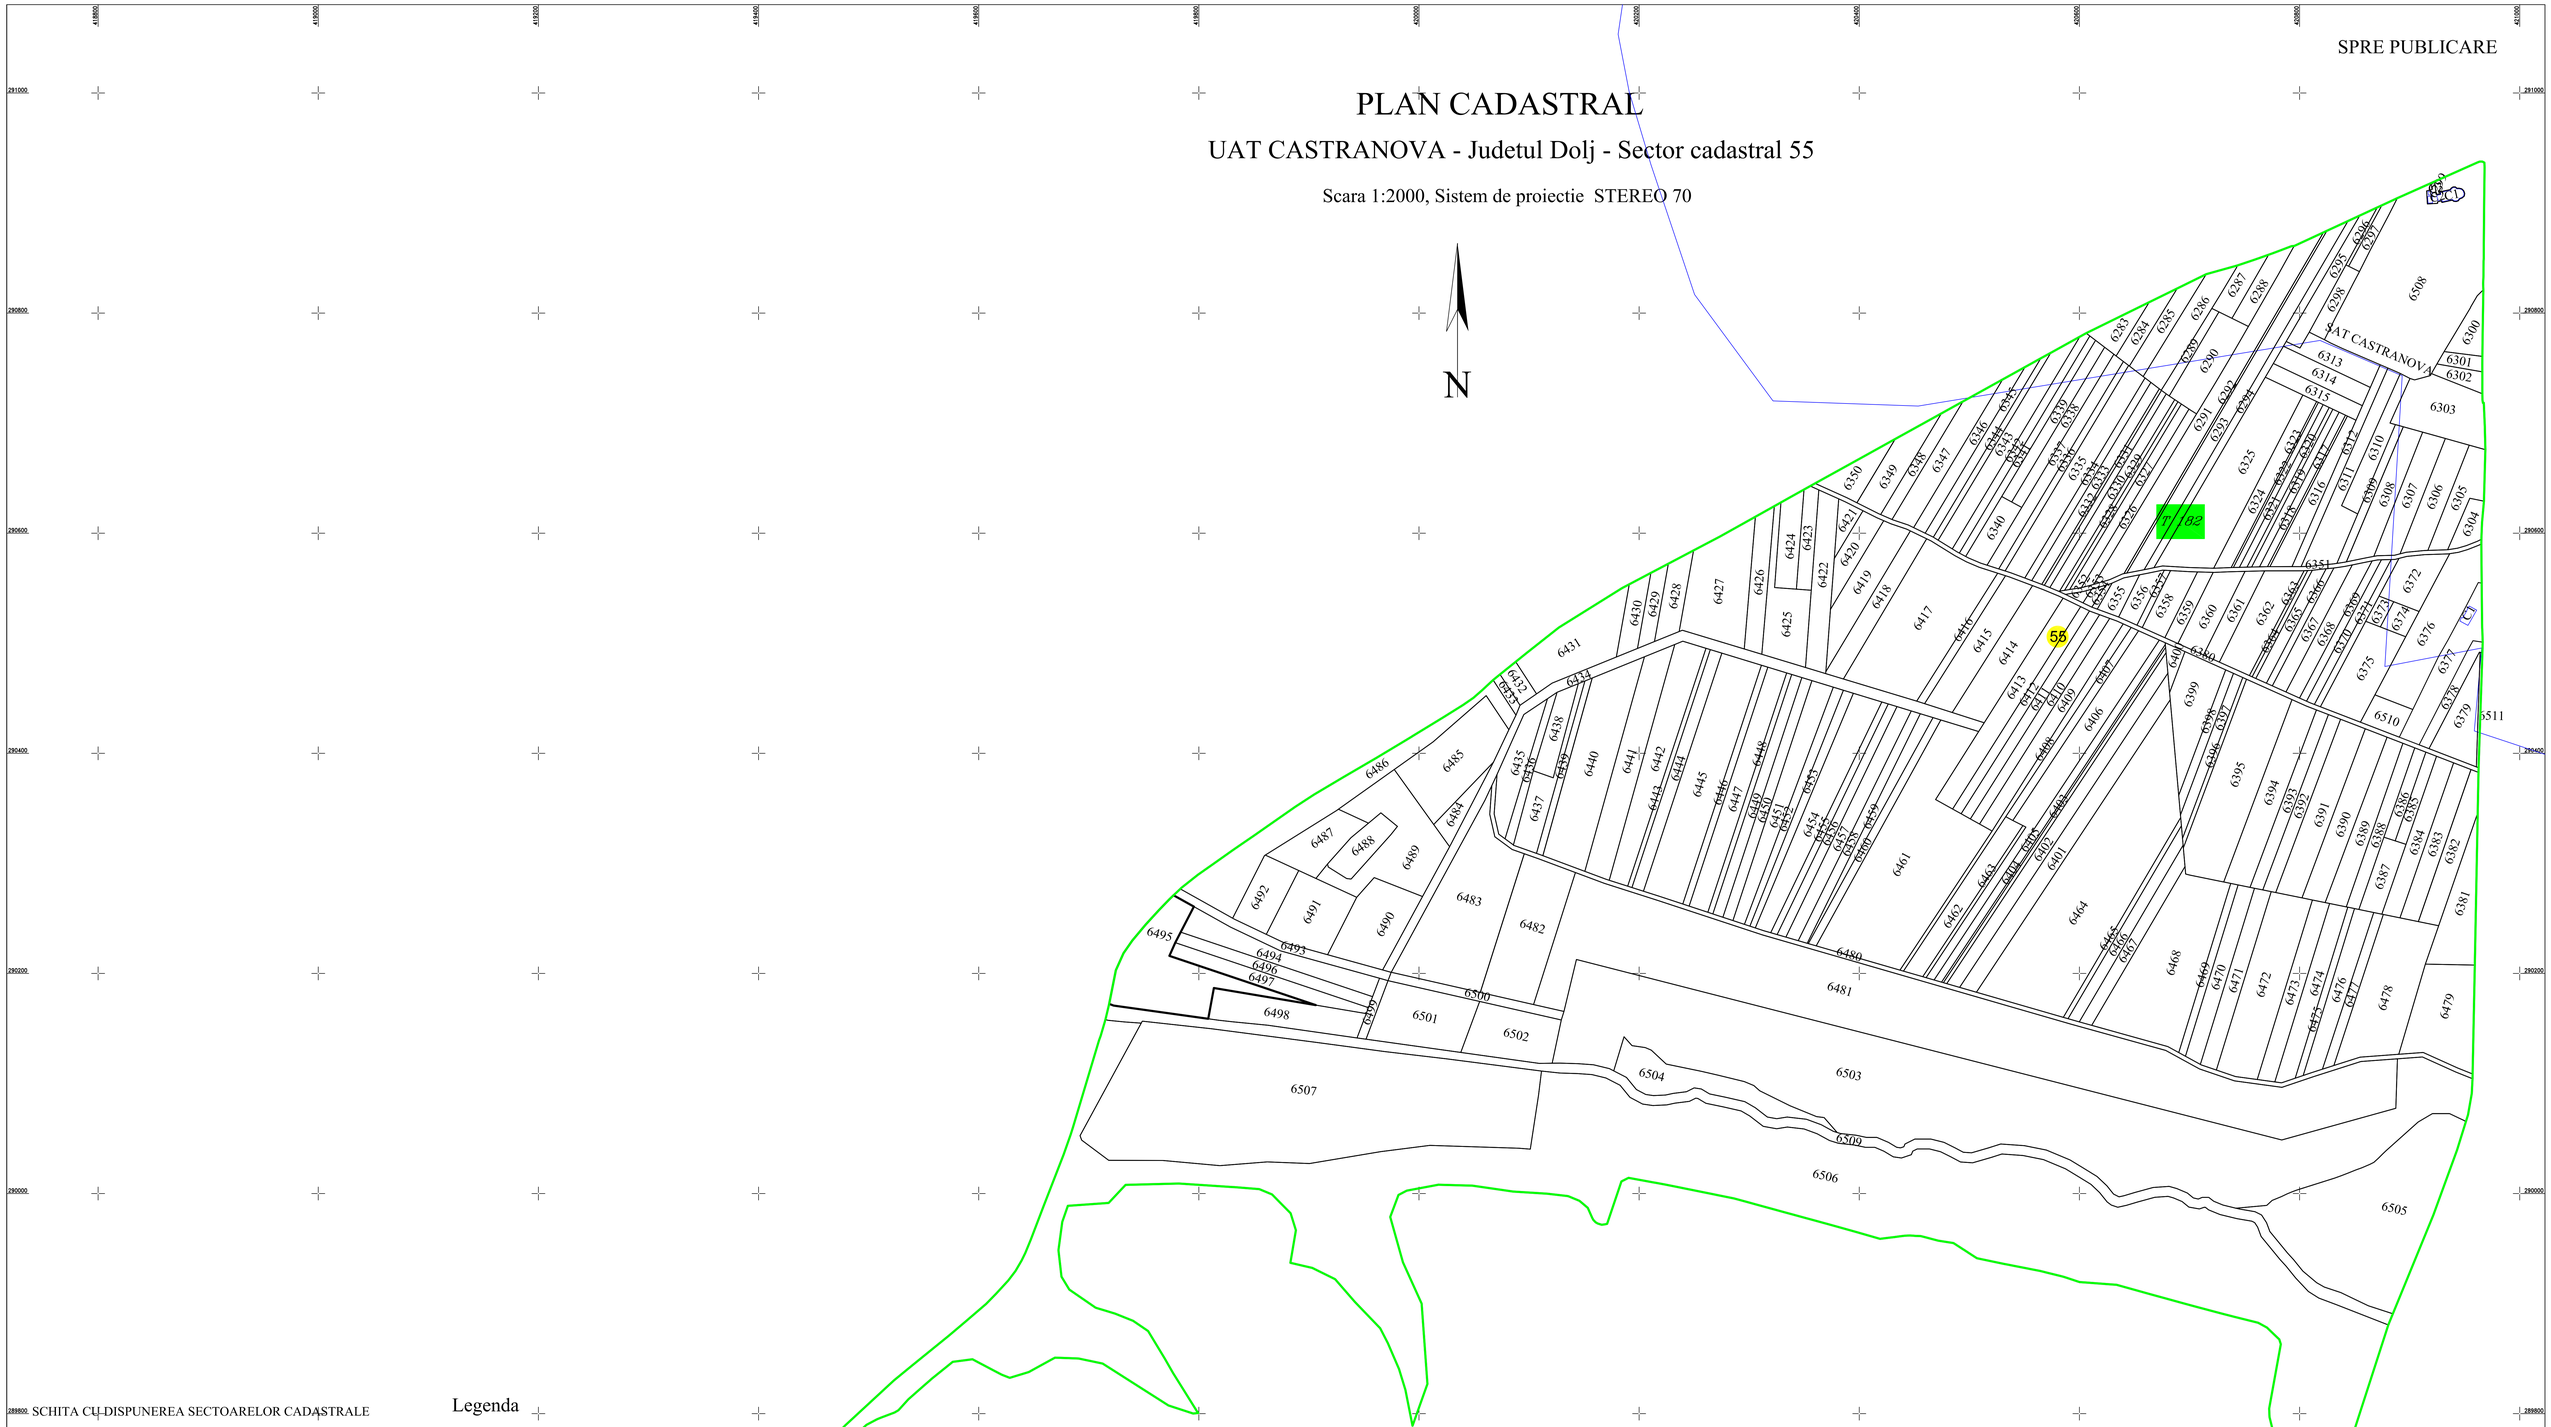

SCHITA CU DISPUNEREA SECTOARELOR CADASTRALE

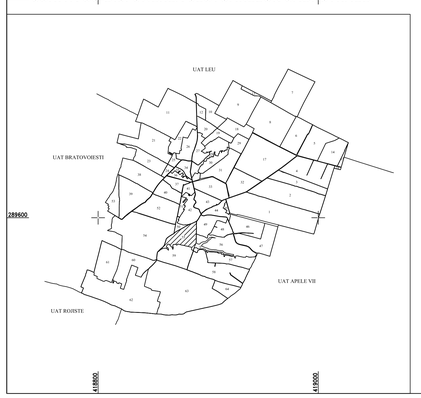

Legenda

- Limita UAT
- Limita intravilan
- Limita sector cadastral
- Limita tarla
- Limita constructii cu caracter permanet si numar constructie
- T 182 — Numar tarla
- 55 — Numar sector
- Identificator Imobil

EXECUTANT:
SC.TOPOSURVEY.SRL
Data intocmirii:
11.02.2026

Constantin-Irinel Gresita

Digitally signed by Constantin-Irinel Gresita
Date: 2026.02.12 12:41:04 +02'00'