PLAN CADASTRAL

UAT :Desa

Judetul : Dolj

Sectorul cadastral : 26

Scara : 1 : 2000, sistem de proiectie STEREO 70

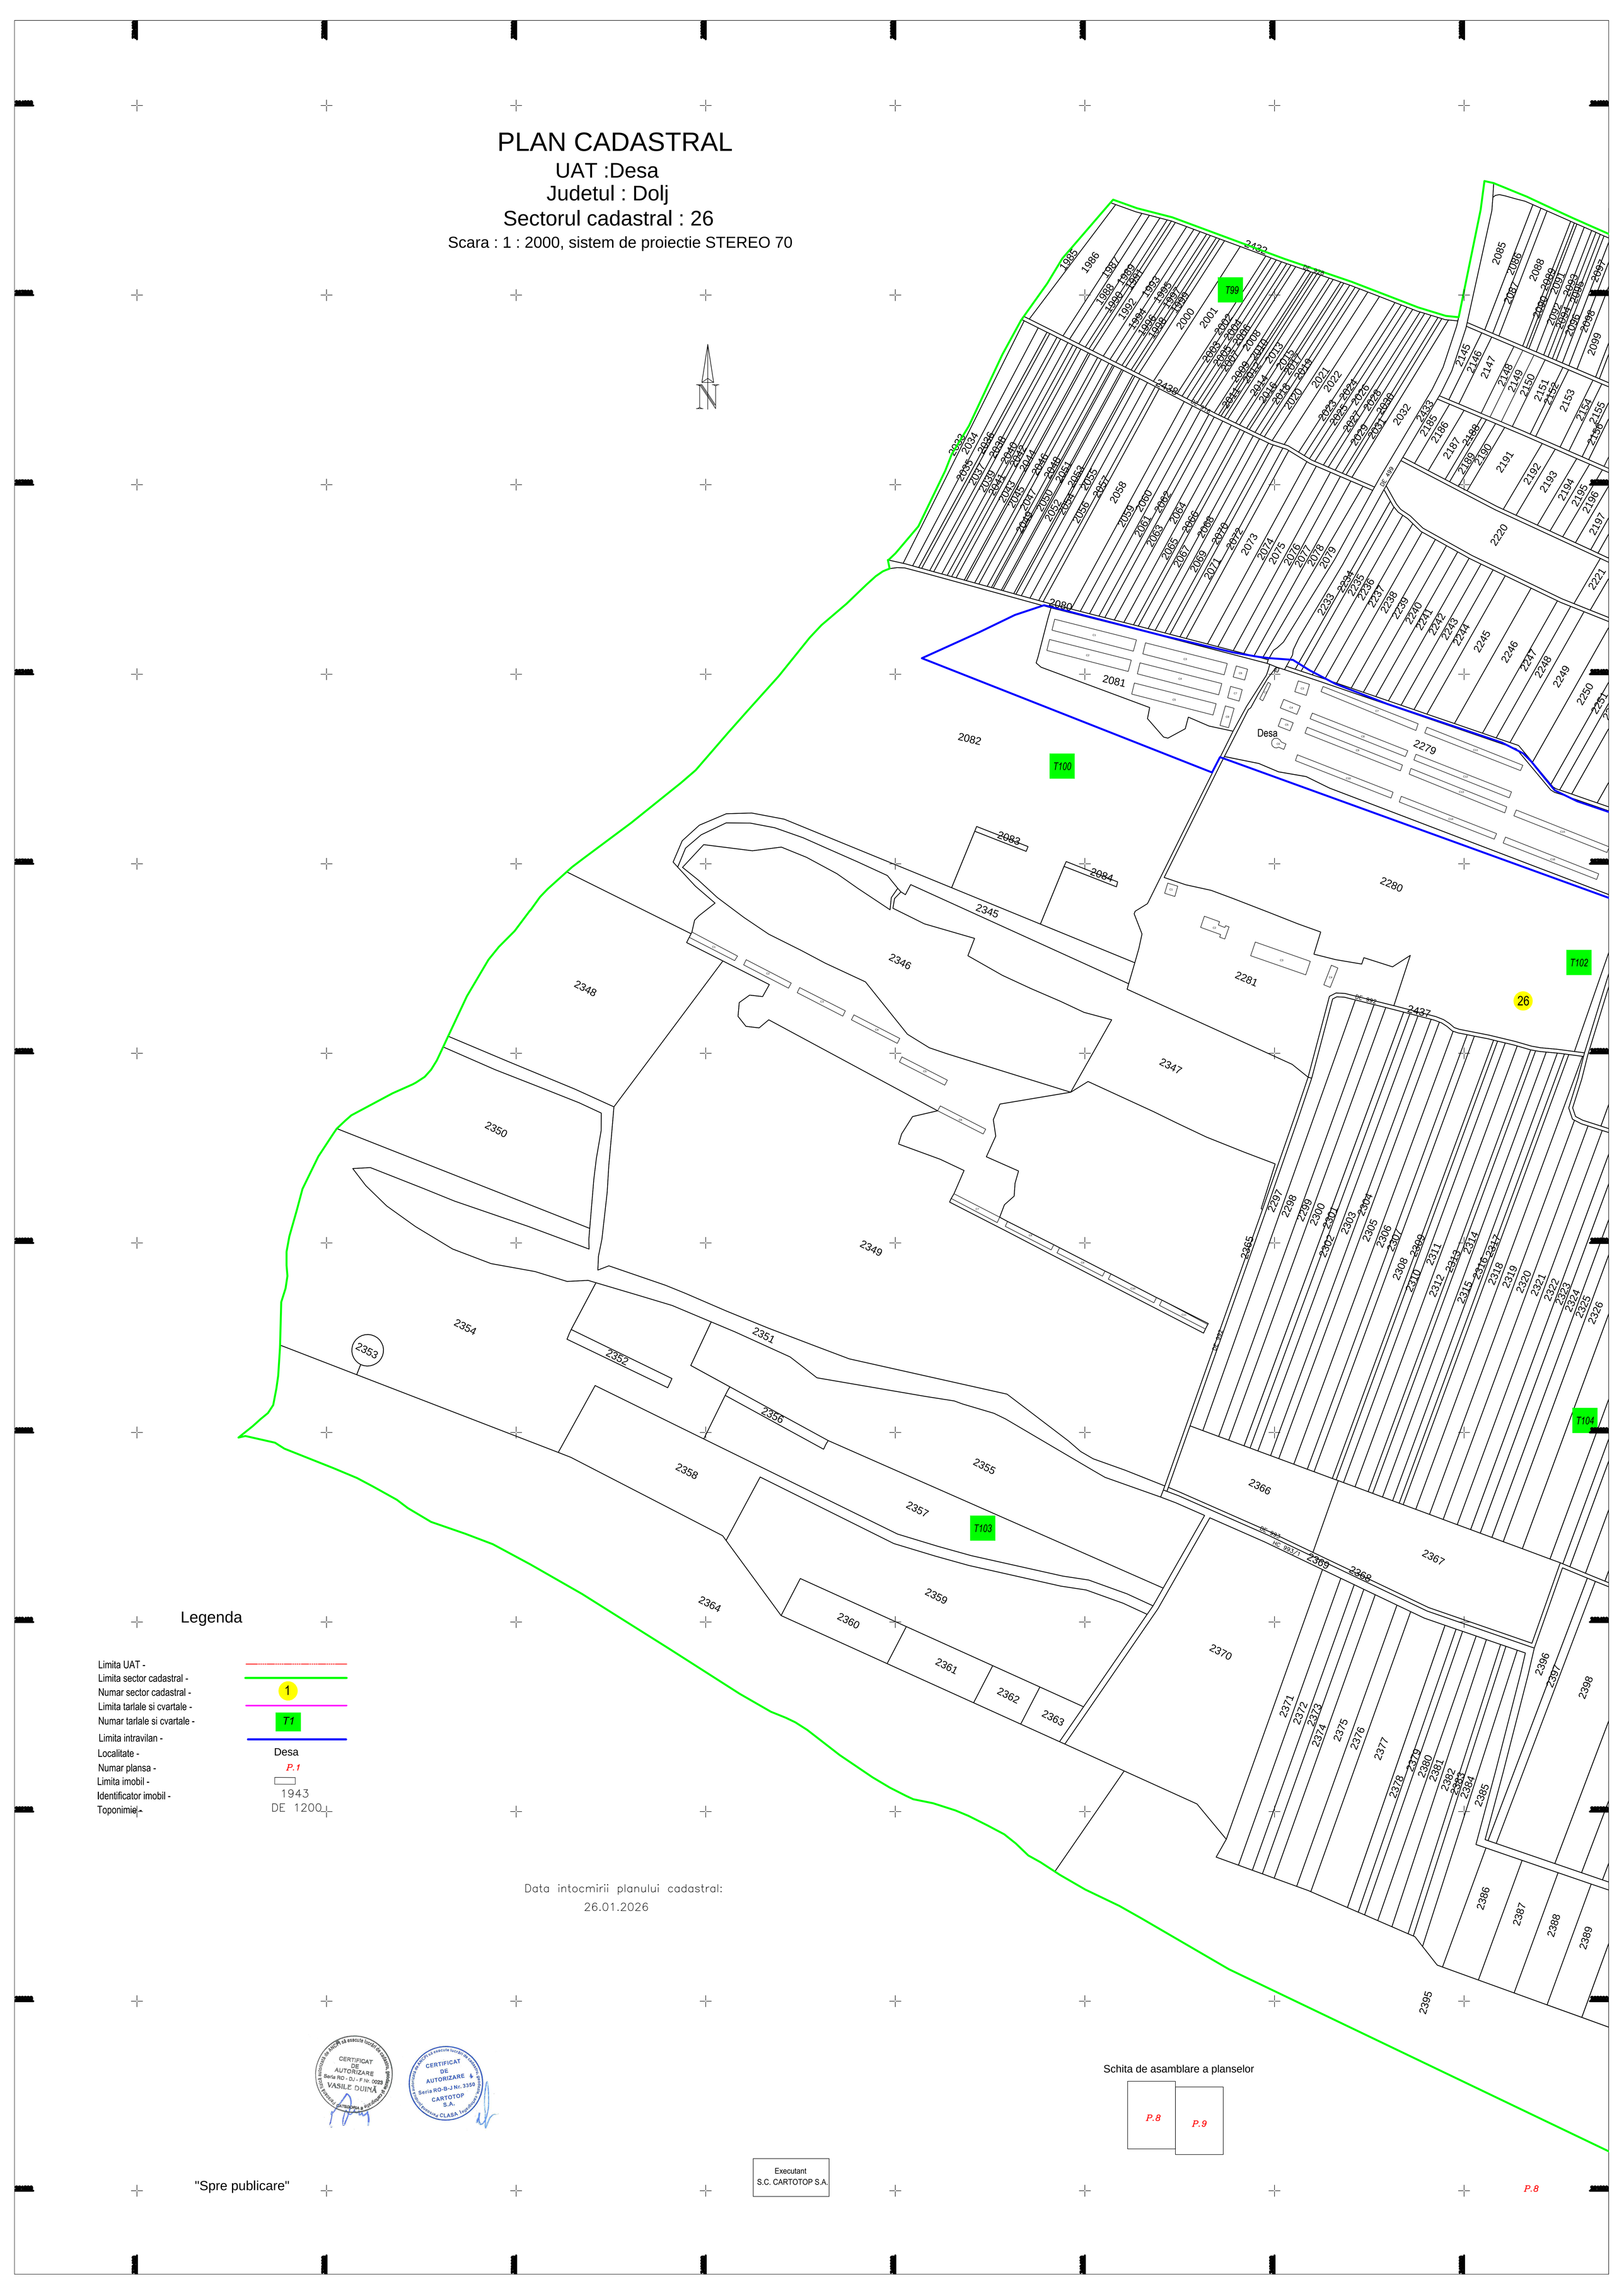

Legenda

- Limita UAT -
- Limita sector cadastral -
- Numar sector cadastral - 1
- Limita tarlale si cvartale -
- Numar tarlale si cvartale - T1
- Limita intravilan -
- Localitate - Desa
- Numar plansa - P.1
- Limita imobil -
- Identificator imobil - 1943
- Toponimie - DE 1200

Data intocmirii planului cadastral:
26.01.2026

CERTIFICAT DE AUTORIZARE Seria RO - DJ - F Nr. 0023 VASILE DUINĂ CATEGORIA B

CERTIFICAT DE AUTORIZARE Seria RO-B-J Nr. 3350 CARTOTOP S.A. CLASA I

"Spre publicare"

Executant
S.C. CARTOTOP S.A.

Schita de asamblare a planselor

P.8