


Legenda:



- Limită UAT
- Limită intravilan
- Limită tarla/cvartal
- Limită parcelă
- Limită sector cadastral
- 17 Număr sector cadastral
- 60 Număr tarla
- Constructii industriale si edititare
- Constructii anexe
- Constructii locuinte
- Constructii administrative si sociale
- ||||| Ape curgatoare

DENUMIRE EXECUTANT:
BC ADVISOR TEAM S.R.L.
DATA INTOCMIRII: 18.08.2025

PLAN CADASTRAL
UAT GHERCEȘTI - JUDEȚ DOLJ
SECTOR CADASTRAL 22
 SCARA 1:1000
 Sistem de proiecție STEREO 70

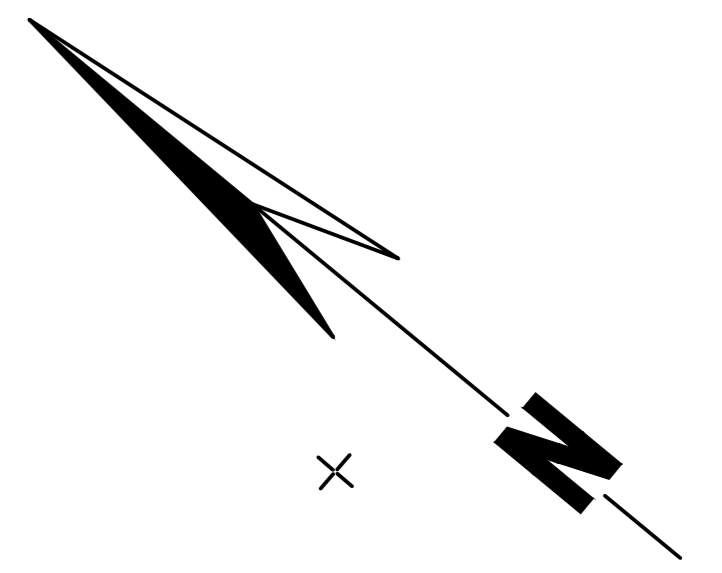

SPRE PUBLICARE

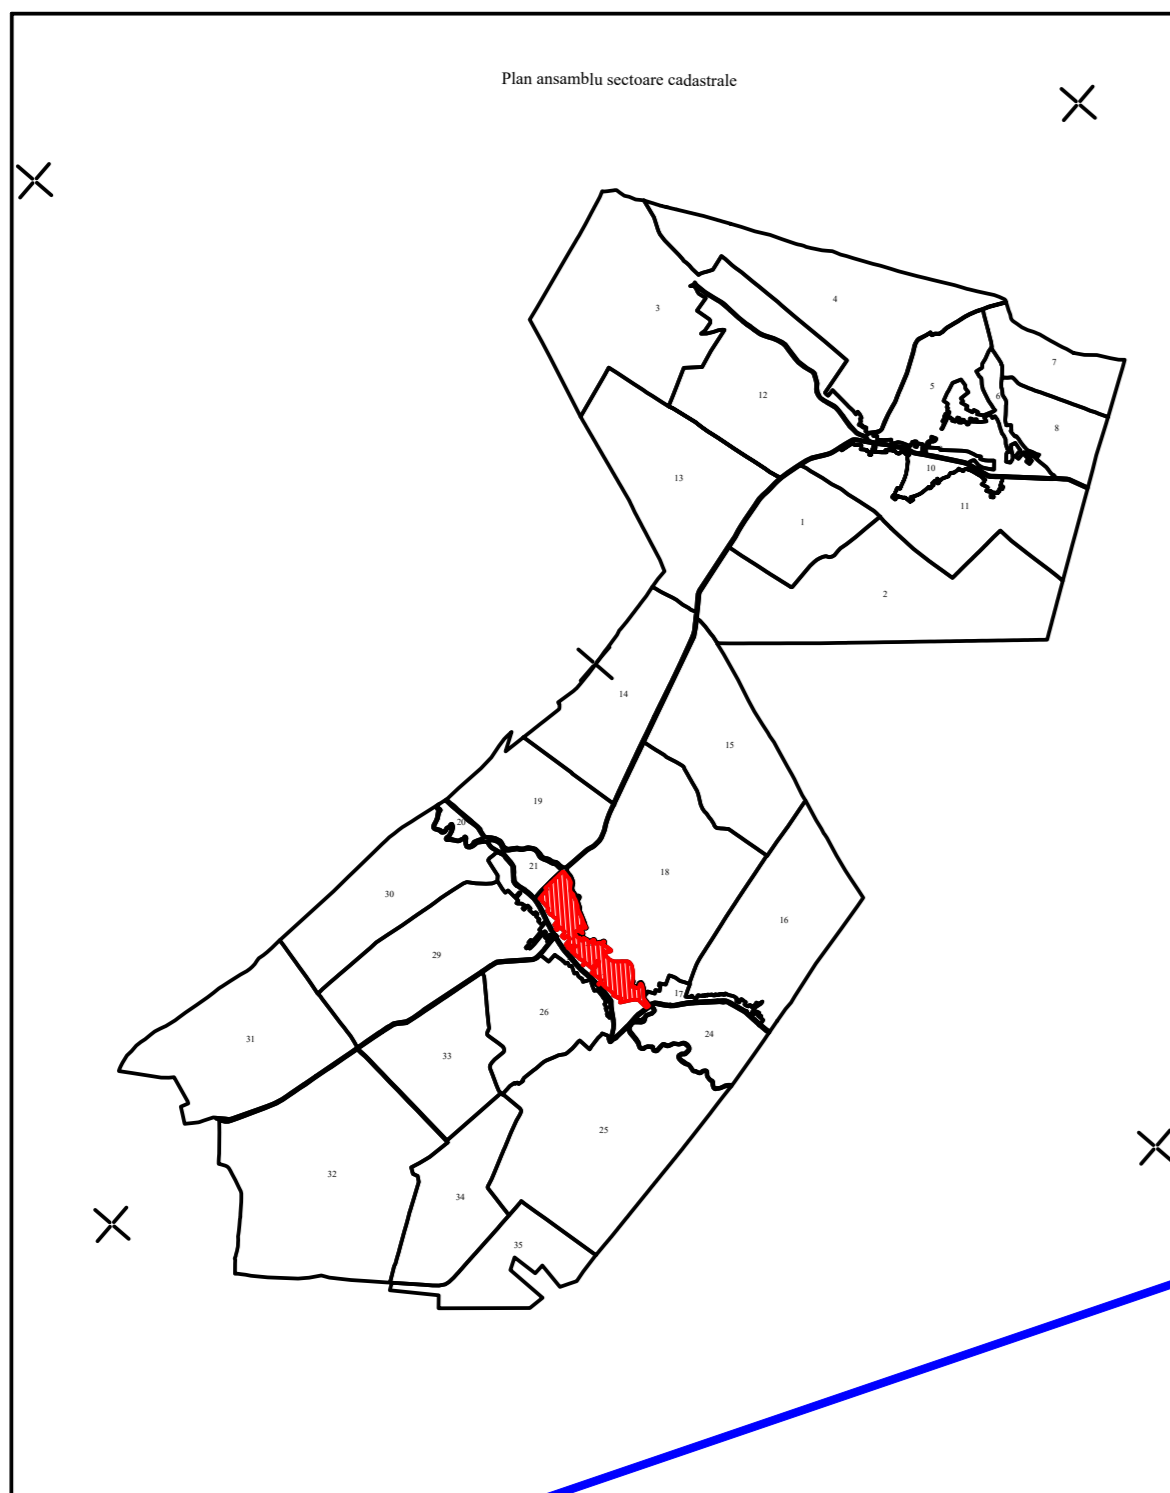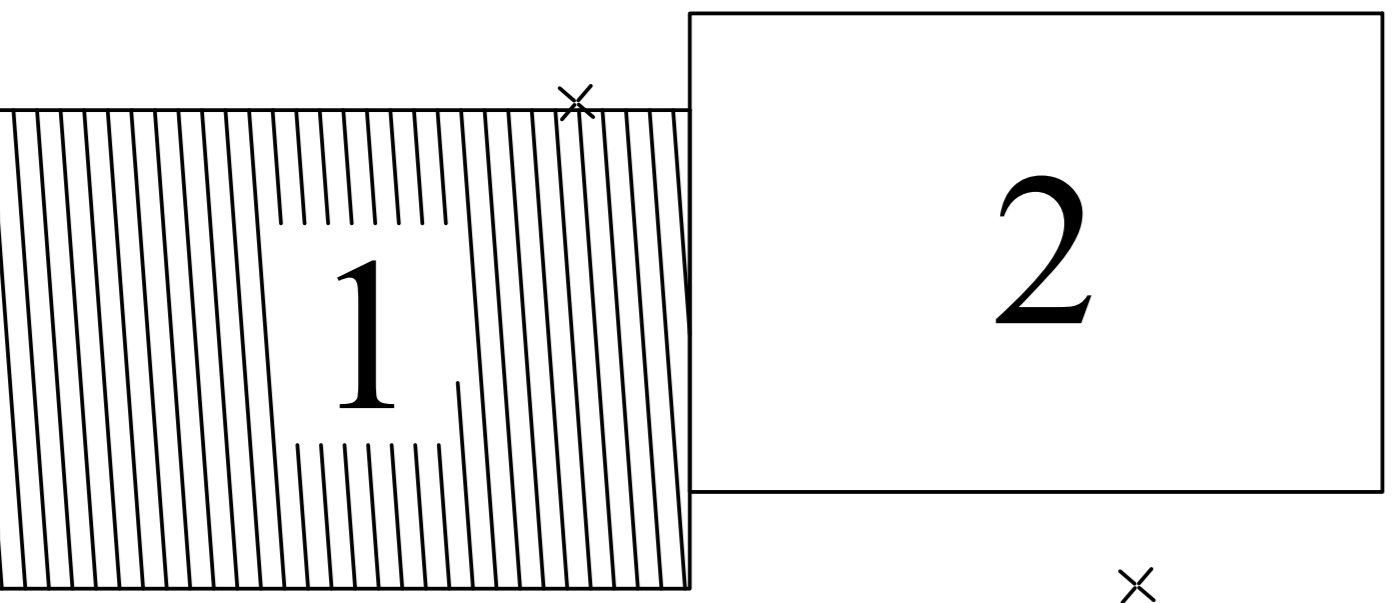

SECTOR 0

SECTOR 0

22

SECTOR 0

