



**PLAN CADASTRAL**  
**JUDEȚ DOLJ, UAT MALU MARE**  
**Sectorul Cadastral 11**  
**Spre publicare**  
**Scara 1:1000**  
**Sistem de proiecție "STEREO '70"**  
**- Plansa 4 -**

**Schița de racordare a planșelor**

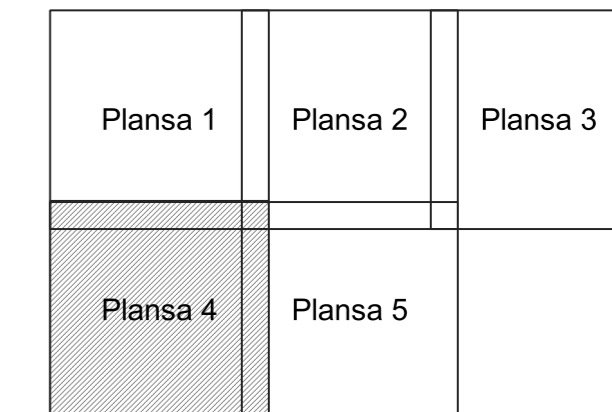

| Legendă  |                    |
|--|--------------------|
| <span style="color: green;">—</span>   | Limită sector      |
| <span style="color: red;">—</span>   | Limită UAT         |
| <span style="color: blue;">—</span>  | Limită intravilan  |
| <span style="color: grey;">—</span>  | Limită imobil      |
| <span style="color: brown;">—</span>   | Limită construcții |
| <span style="background-color: yellow; border: 1px solid black; border-radius: 50%; padding: 2px;">11</span> | Număr sector       |
| 18431  | Număr imobil       |
| 16234-C1   | Număr construcții  |
| T 8  | Toponimie          |

**Schița dispunerii sectorului cadastral**

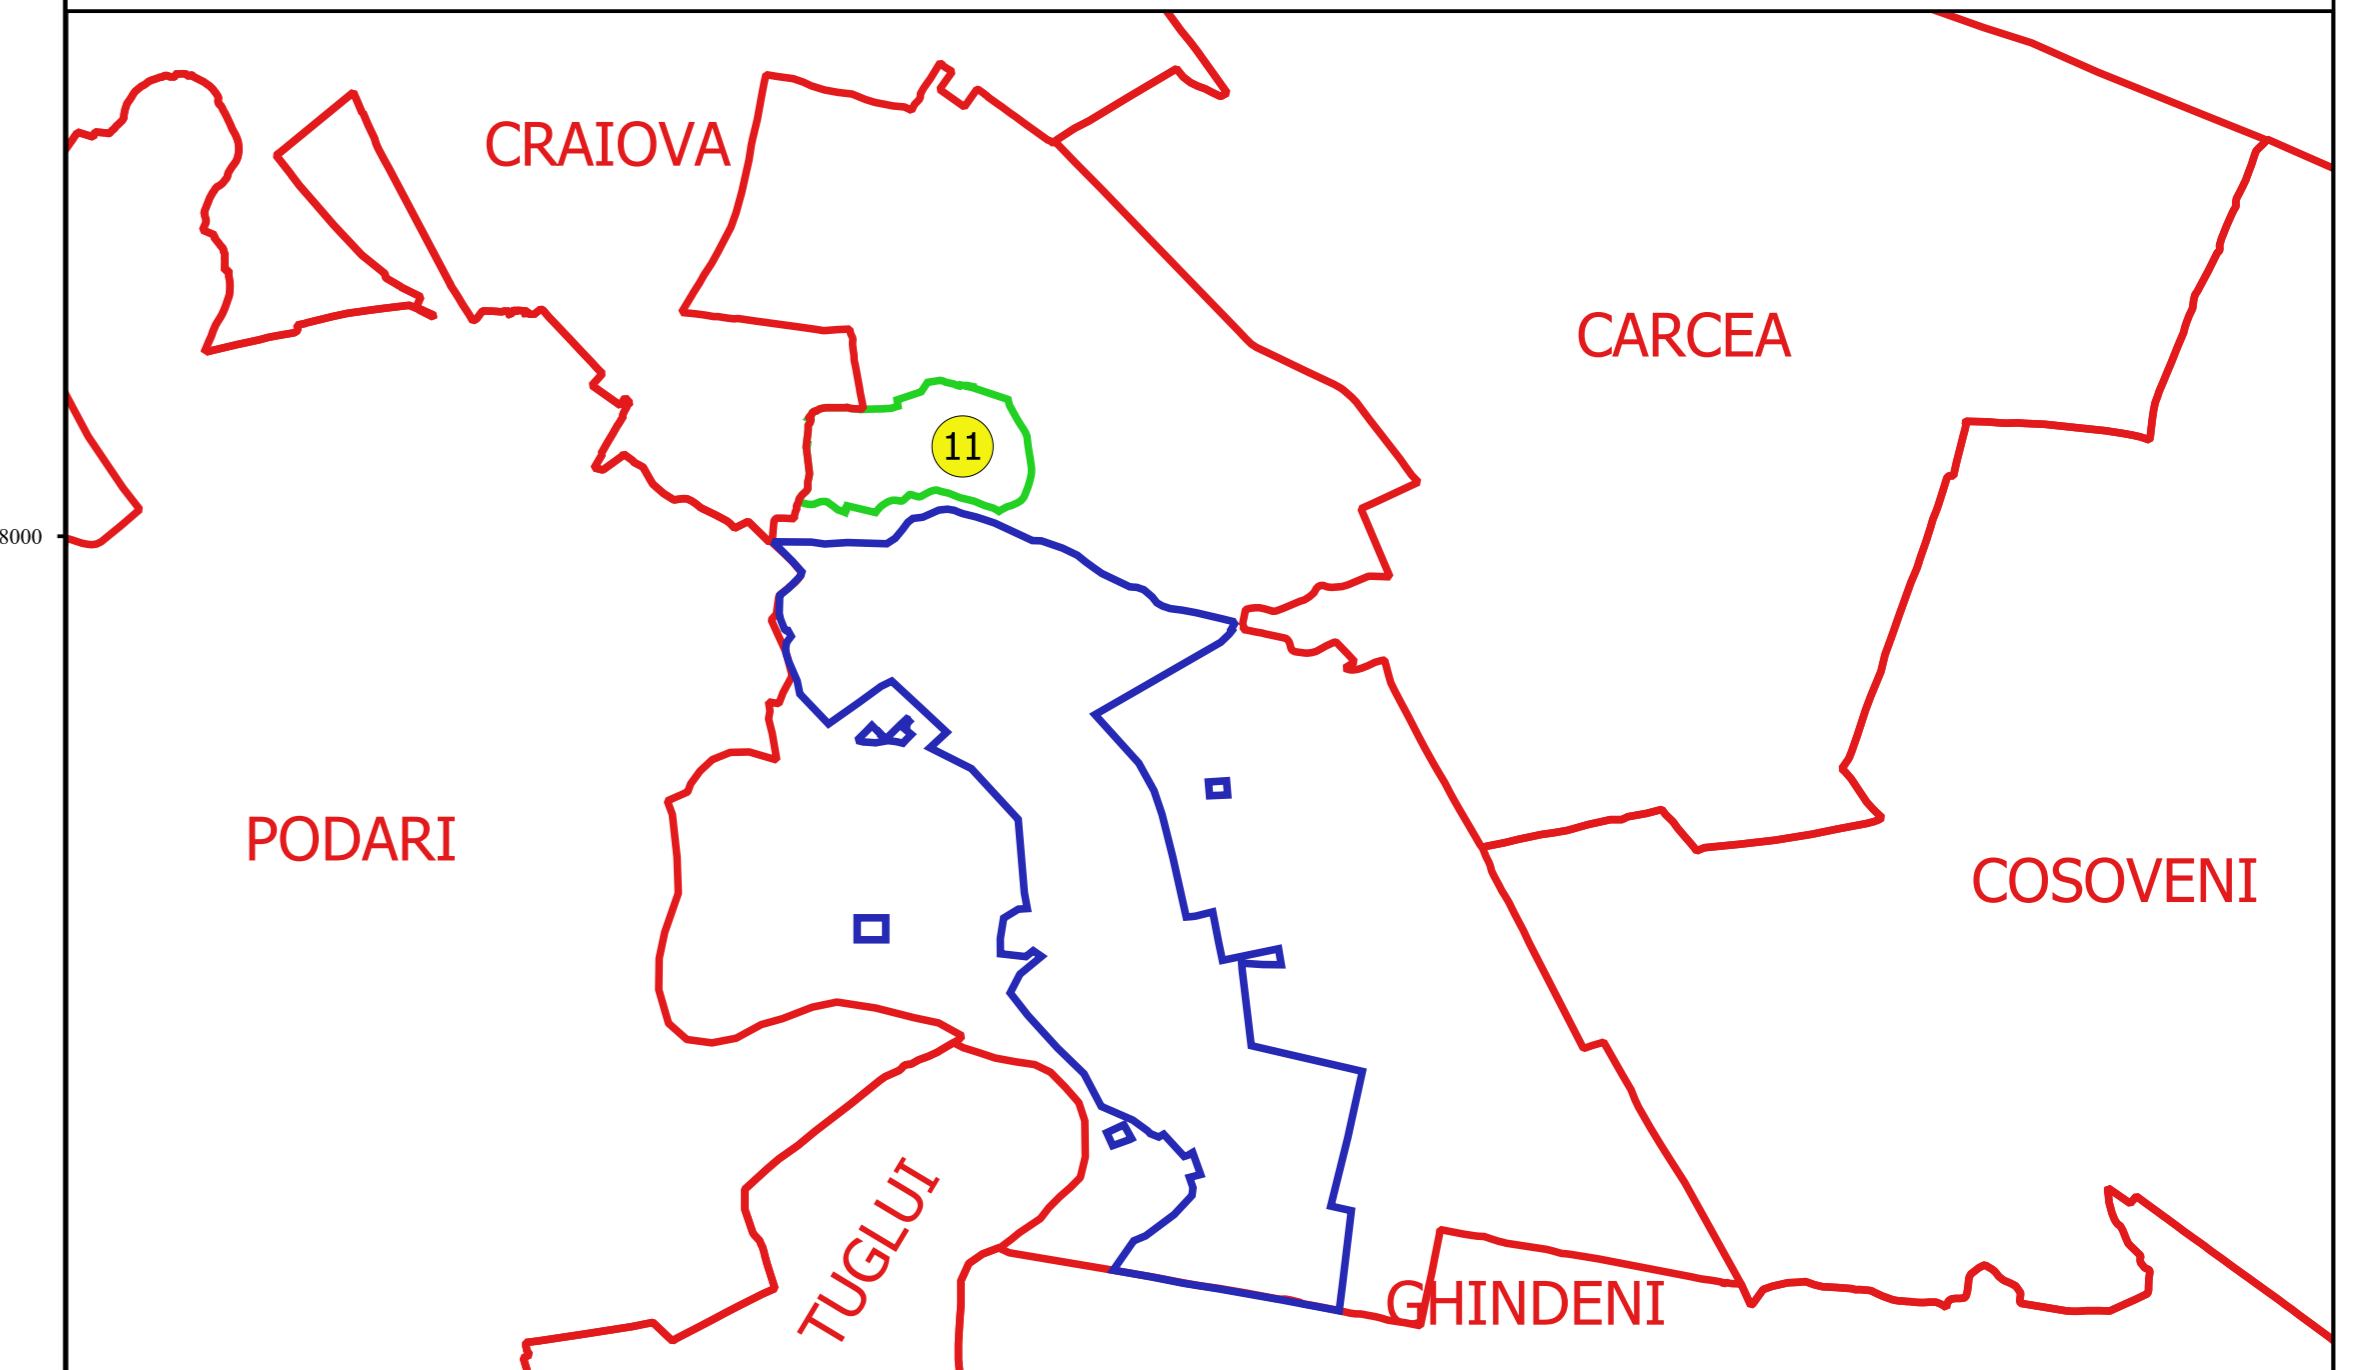

Elaborat de  
 S.C. CADASTRU MALU MARE  
 Nr. 10/2018  
 Data: ...