






**PLAN CADASTRAL**  
**JUDEȚ DOLJ, UAT MALU MARE**  
**Sectorul Cadastral 13**  
**Spre publicare**  
**Scara 1:1000**  
**Sistem de proiecție "STEREO '70"**  
**- Plansa 6 -**

**Schița de racordare a planșelor**

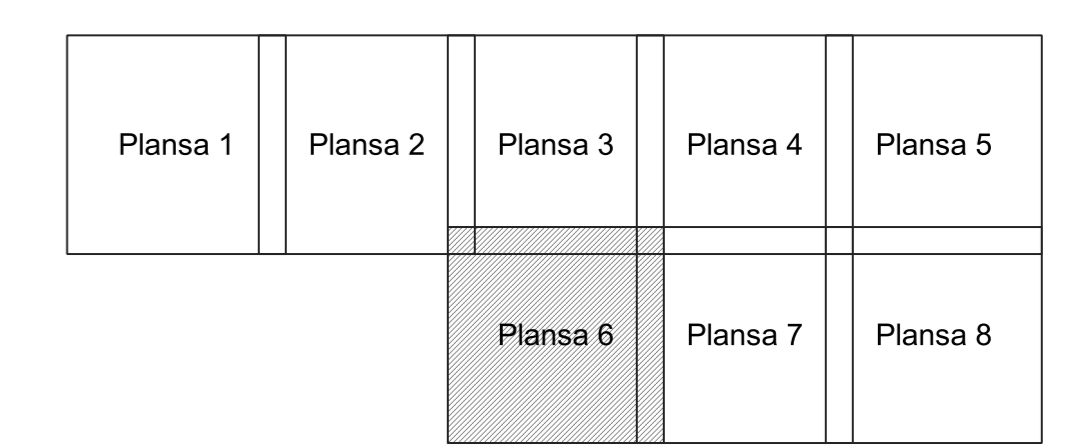

- Legendă**
- Limită sector
  - Limită UAT
  - Limită intravilan
  - Limită imobil
  - Limită construcții
  - Limită tarla
  - 13 Număr sector
  - 78 Numar\_administrativ
  - 20076 Număr imobil
  - 20100-C1 Număr construcții
  - Ds 4101 Număr tarla
  - T 26 Toponimie

**Schița dispunerii sectorului cadastral**

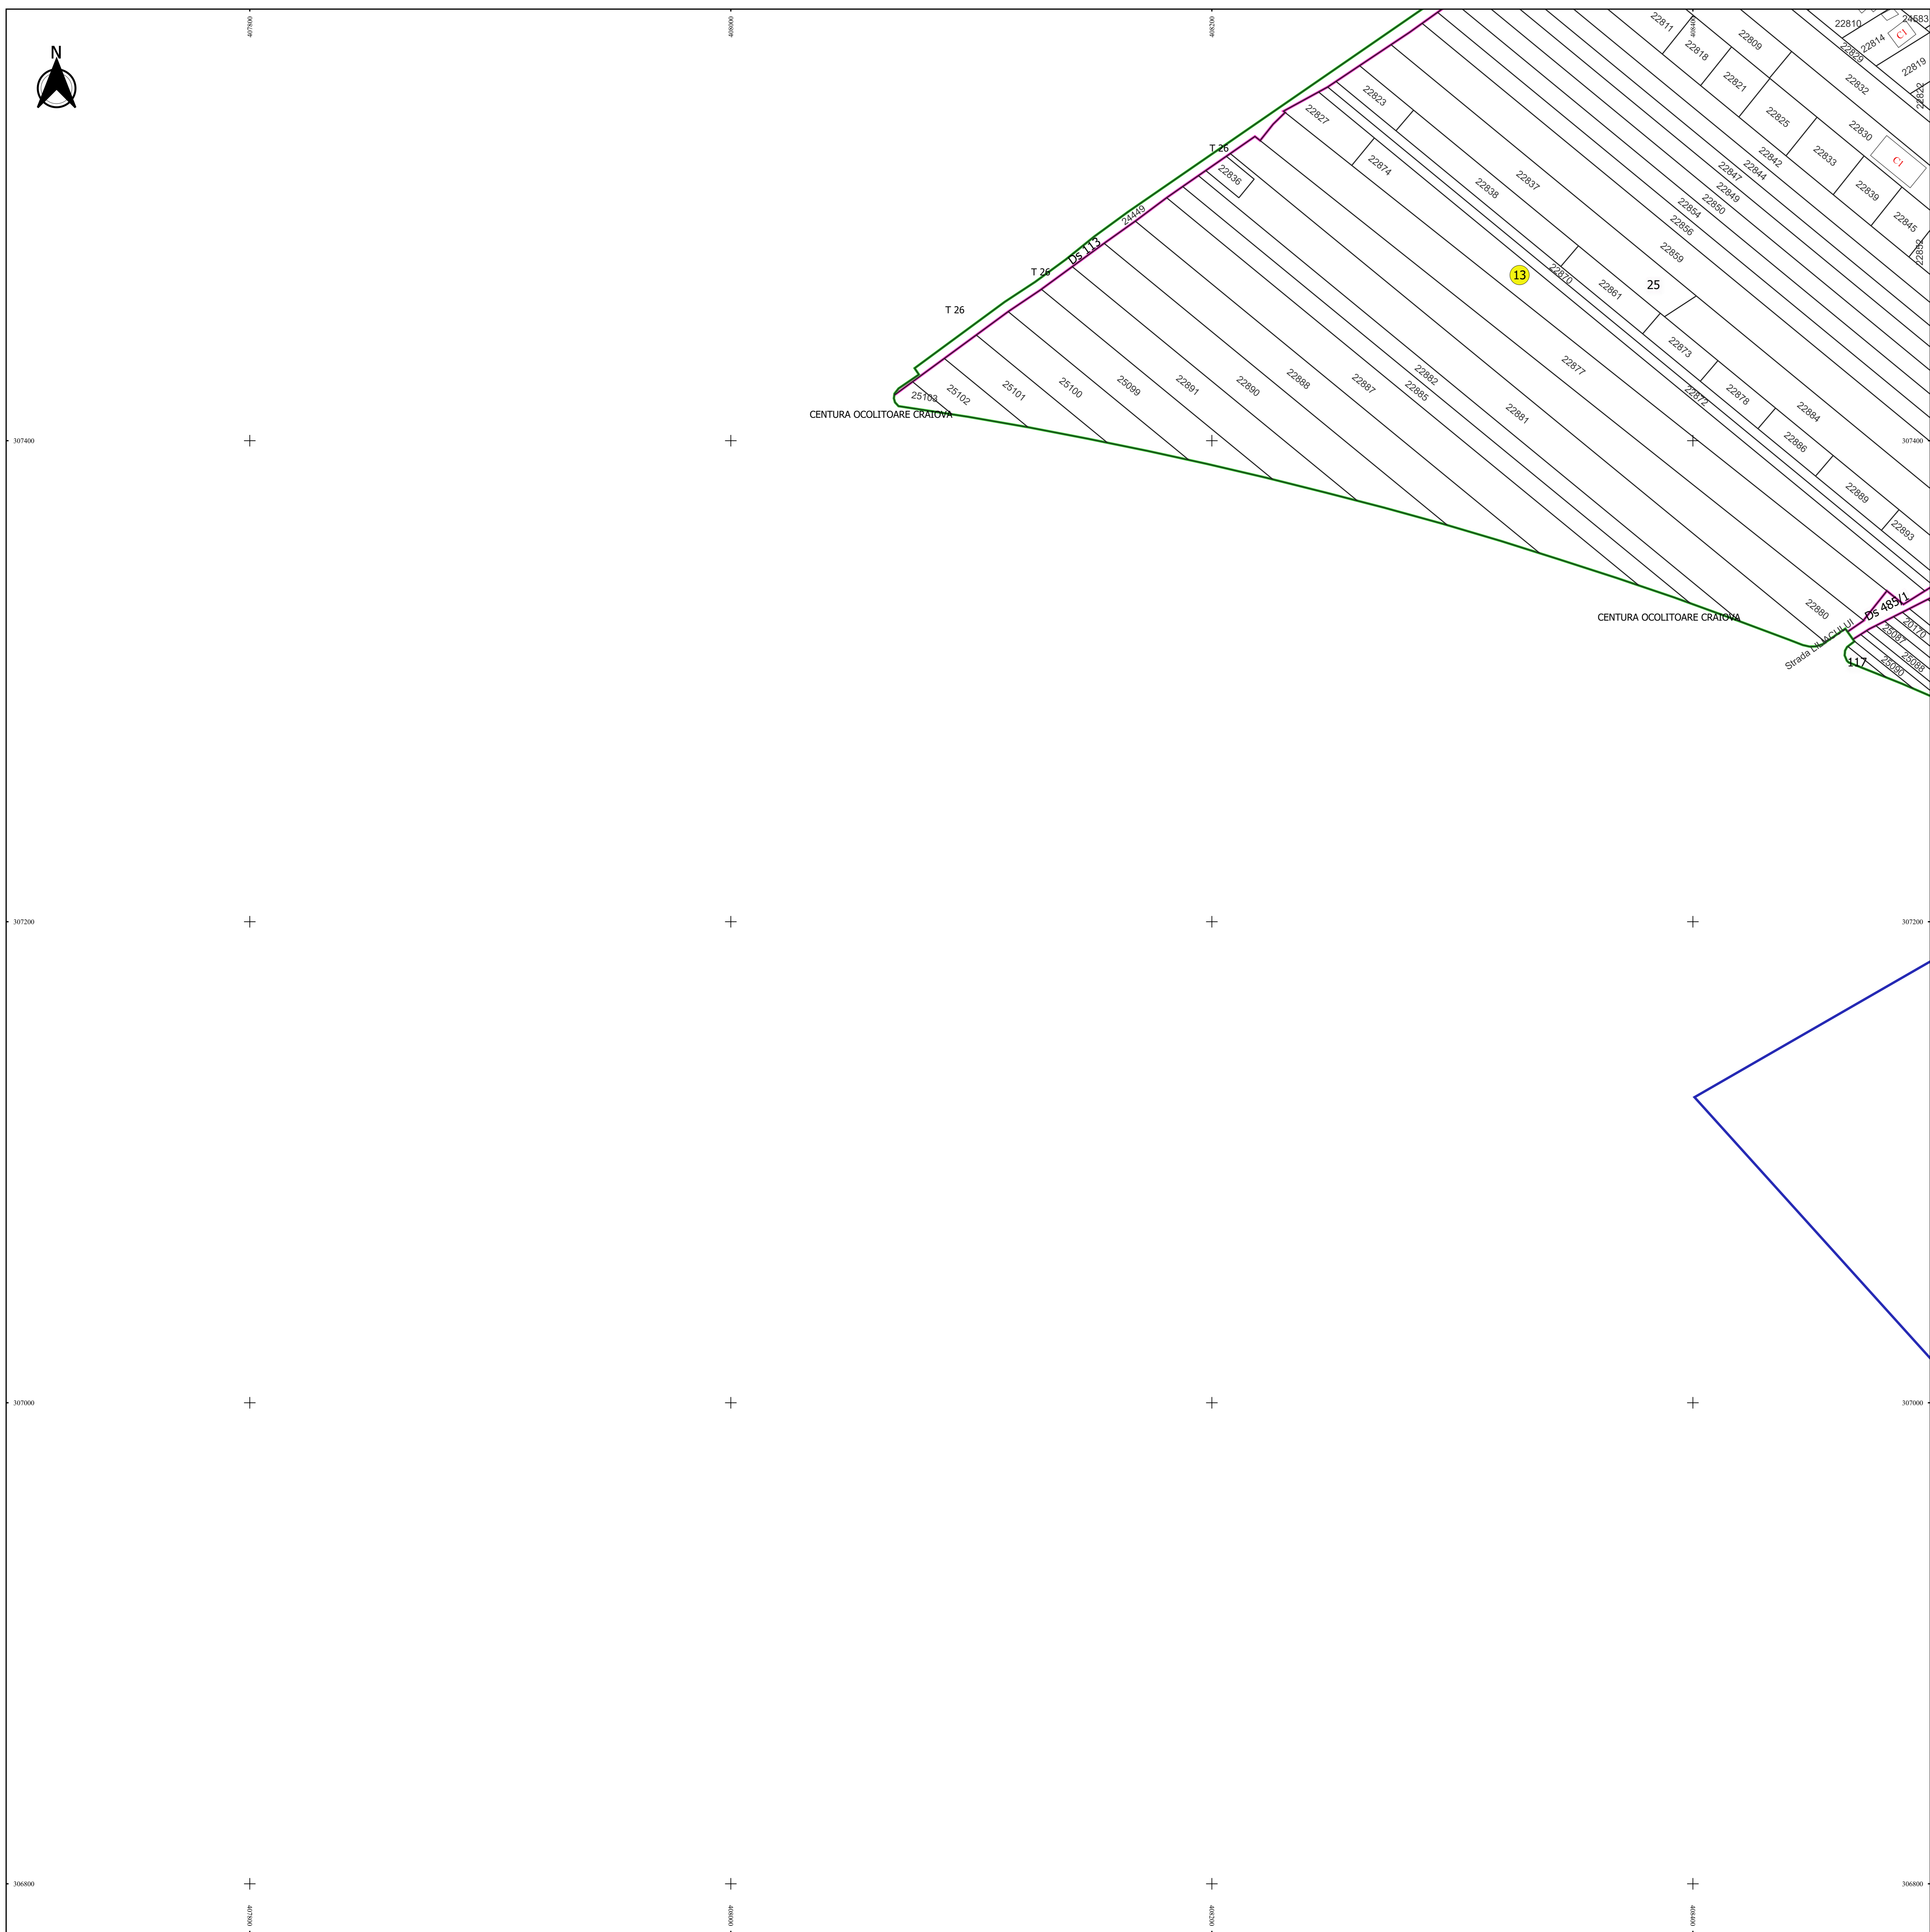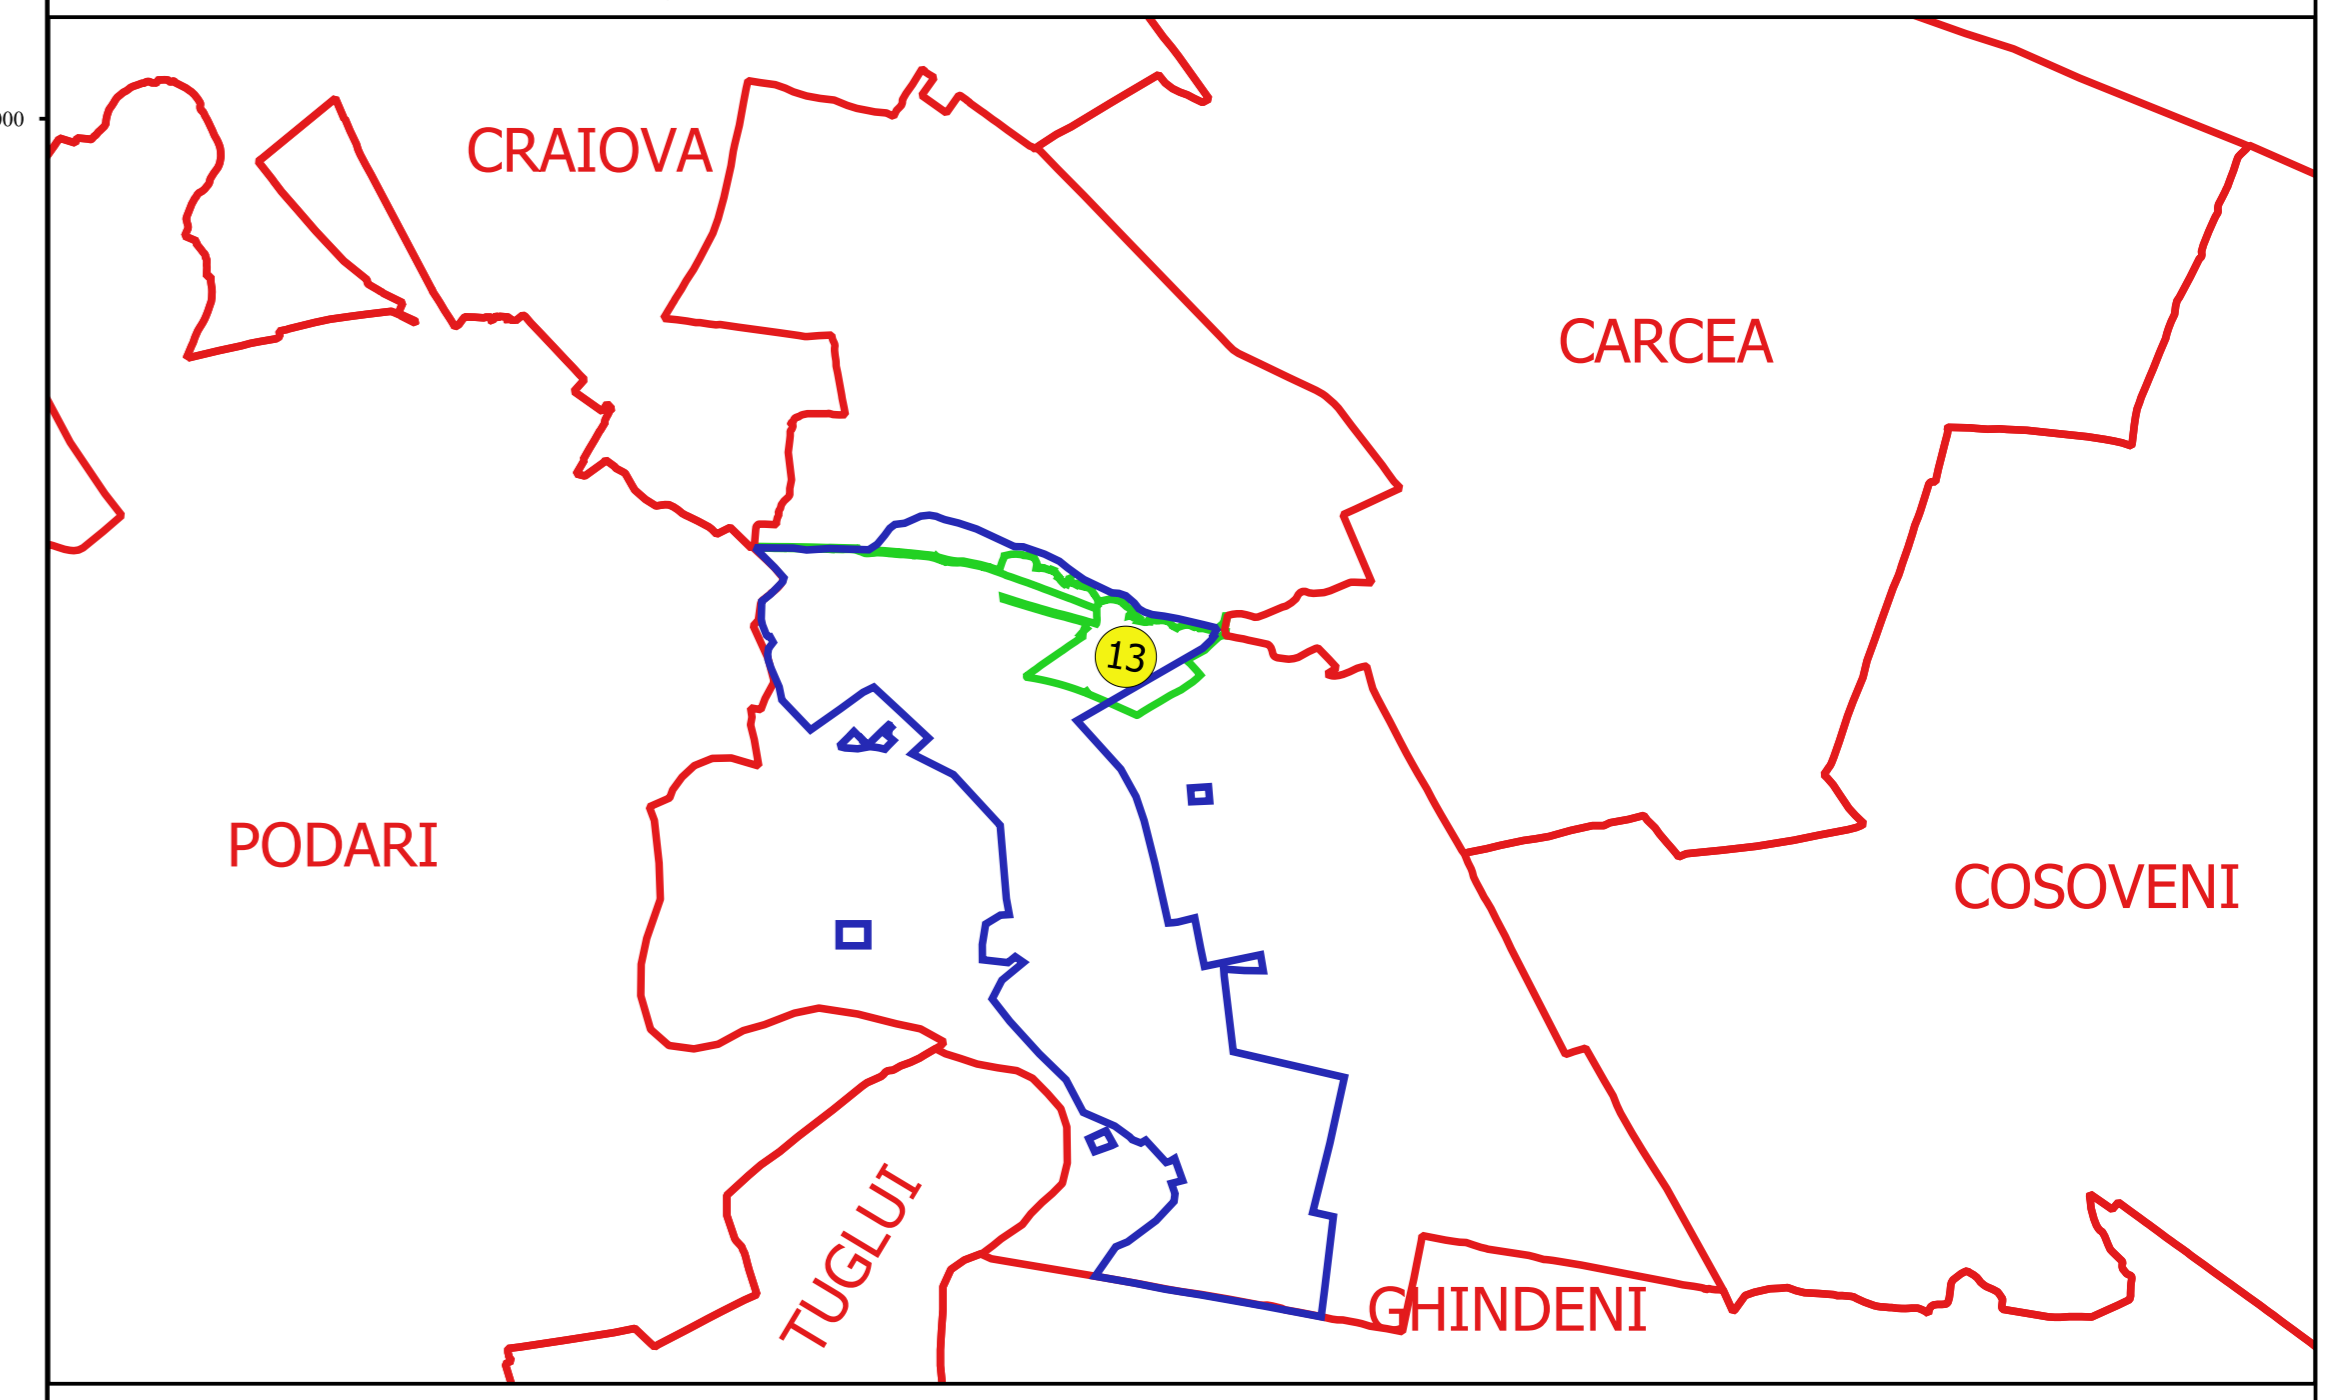

Proiectant  
 SC CADASTRU MALU MARE  
 Ing. TUDOR CONSTANTIN  
 11.11.2010