
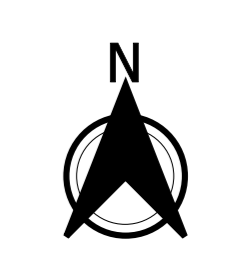


PLAN CADASTRAL
JUDEȚ DOLJ, UAT MALU MARE
Sectorul Cadastral 16
Spre publicare
Scara 1:1000
Sistem de proiecție "STEREO '70"
- Plansa 4 -


Schița de racordare a planșelor

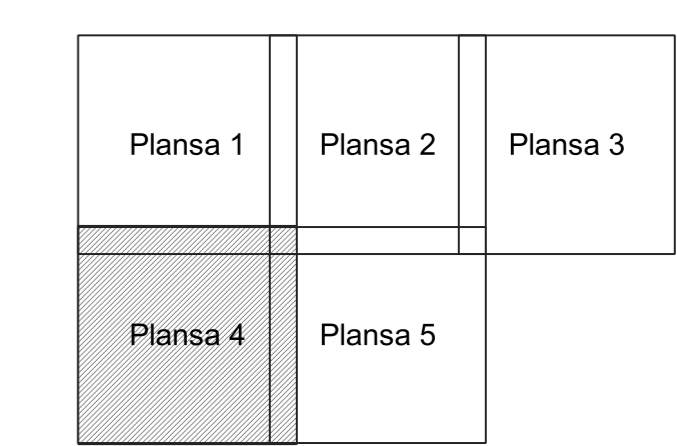

Legendă

- Limită sector
- Limită UAT
- Limită intravilan
- Limită imobil
- Limită construcții
- Limită tarla
- 16 Număr sector
- 25 Numar_administrativ
- 19448 Număr imobil
- 19458-C1 Număr construcții
- 26 Număr tarla
- DE 288/1 Toponimie

Schița dispunerii sectorului cadastral

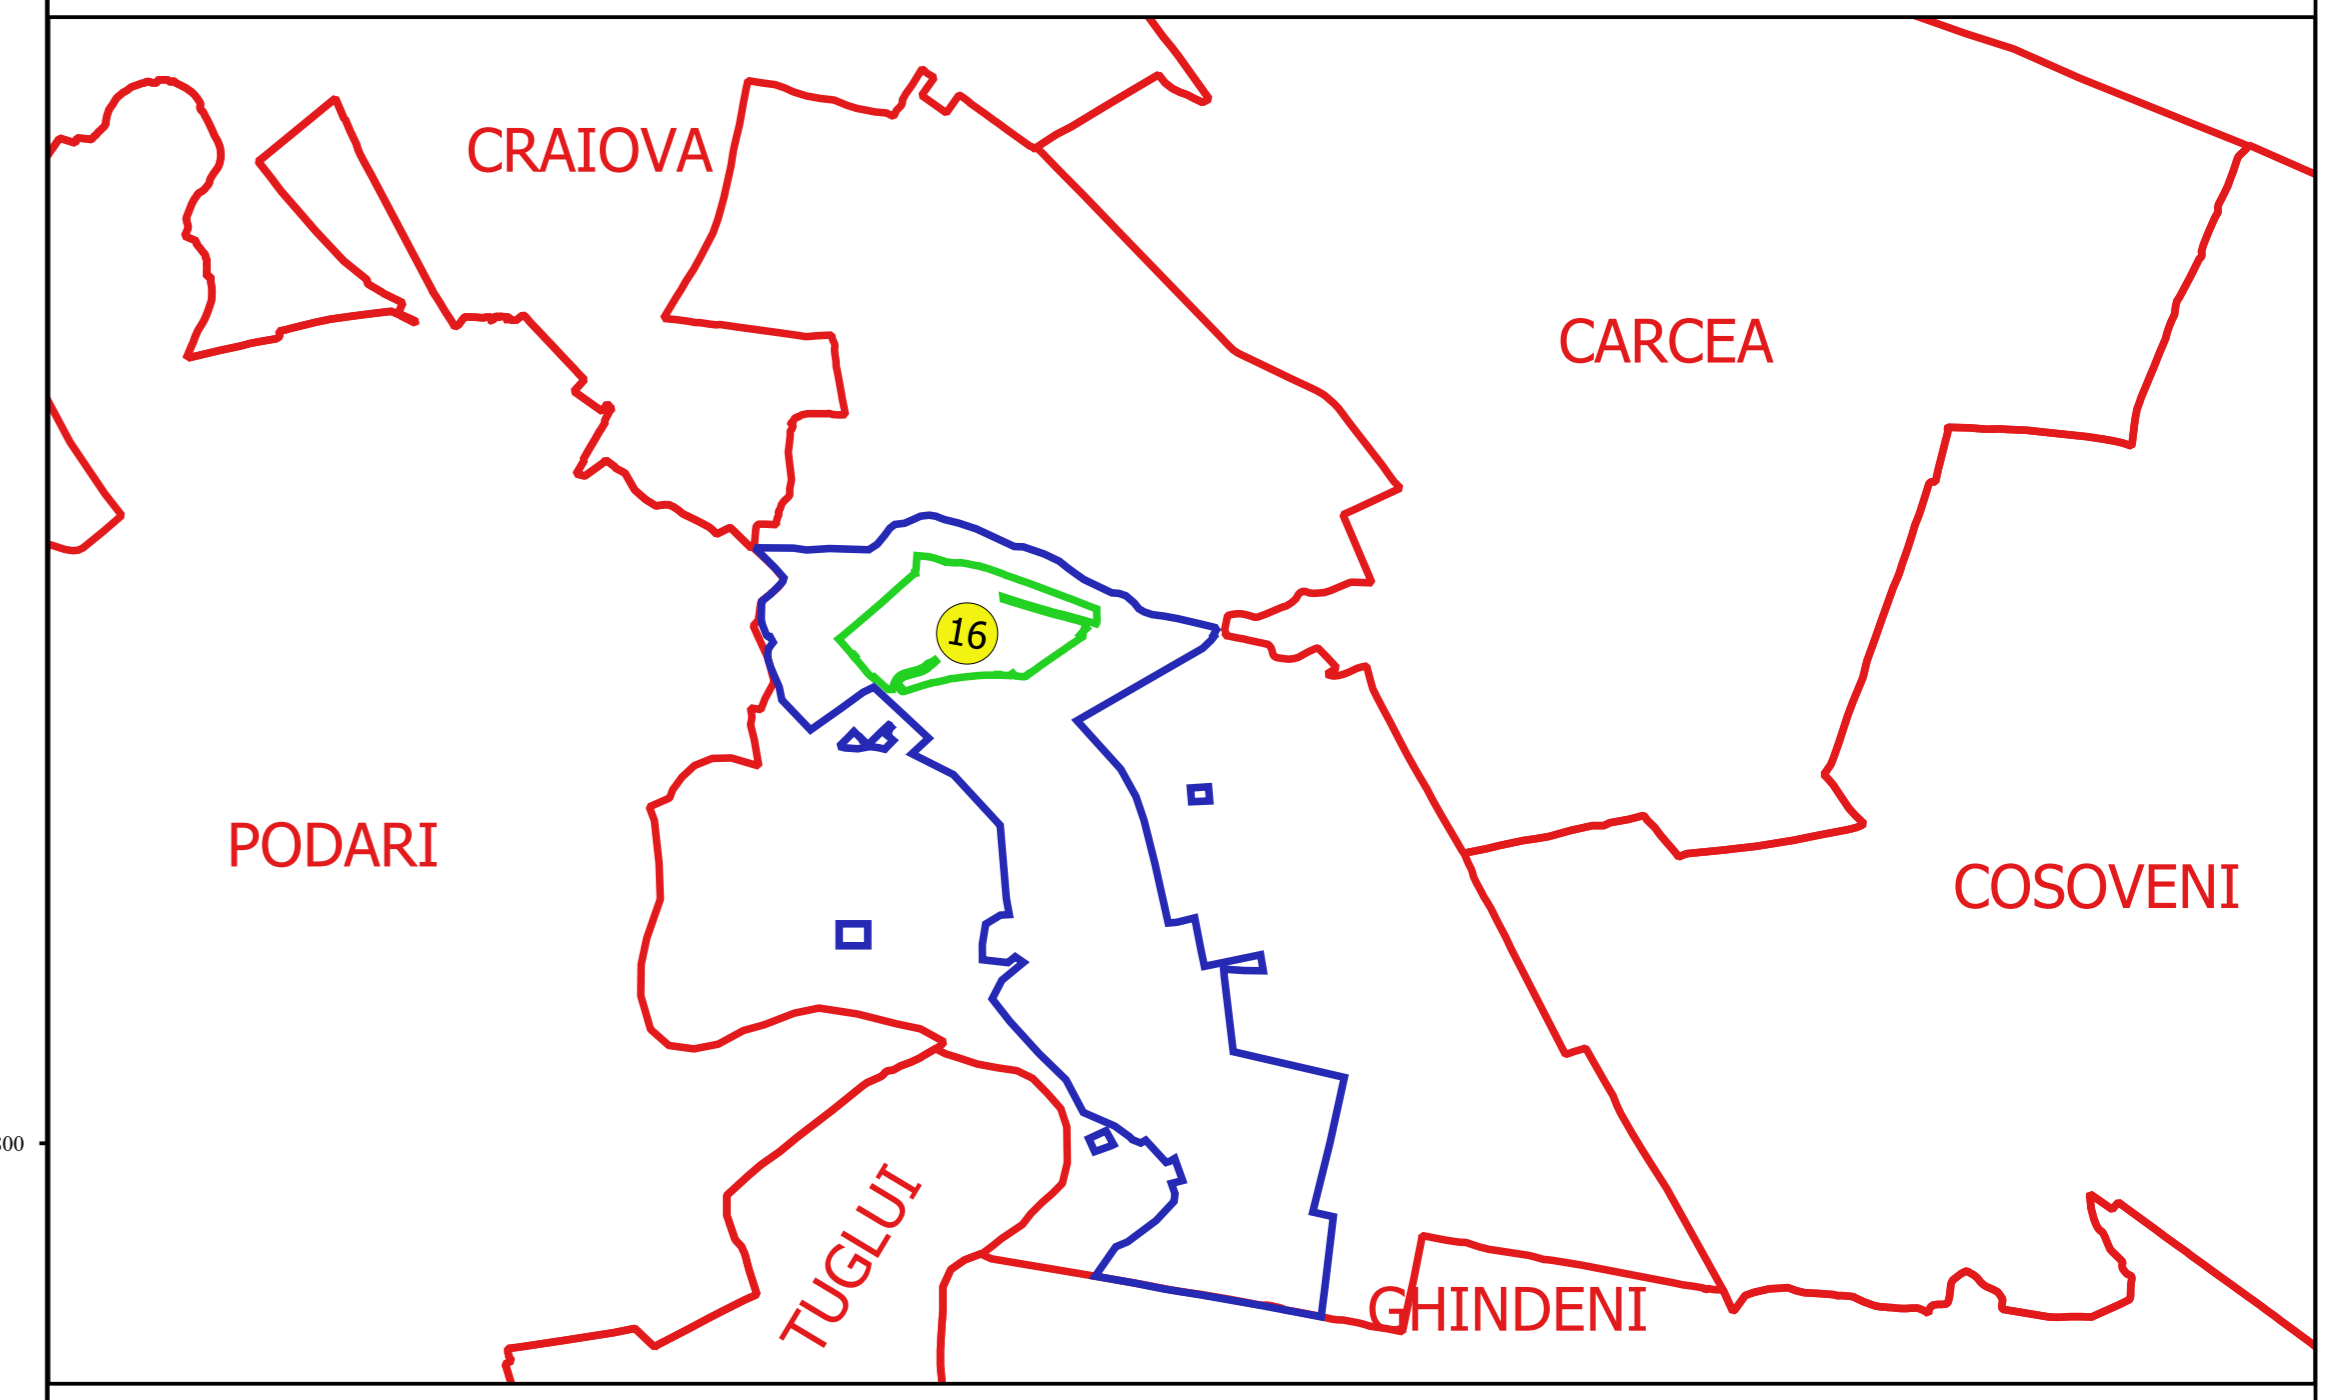

Proiectant
 Ing. GEORGHE CĂSTIUC
 Ing. TIBERIU CĂSTIUC
 11.11.2018