



**PLAN CADASTRAL**  
**JUDEȚ DOLJ, UAT MALU MARE**  
**Sectorul Cadastral 21**  
**Spre publicare**  
**Scara 1:1000**  
**Sistem de proiecție "STEREO '70"**  
**- Plansa 2 -**

**Schița de racordare a planșelor**

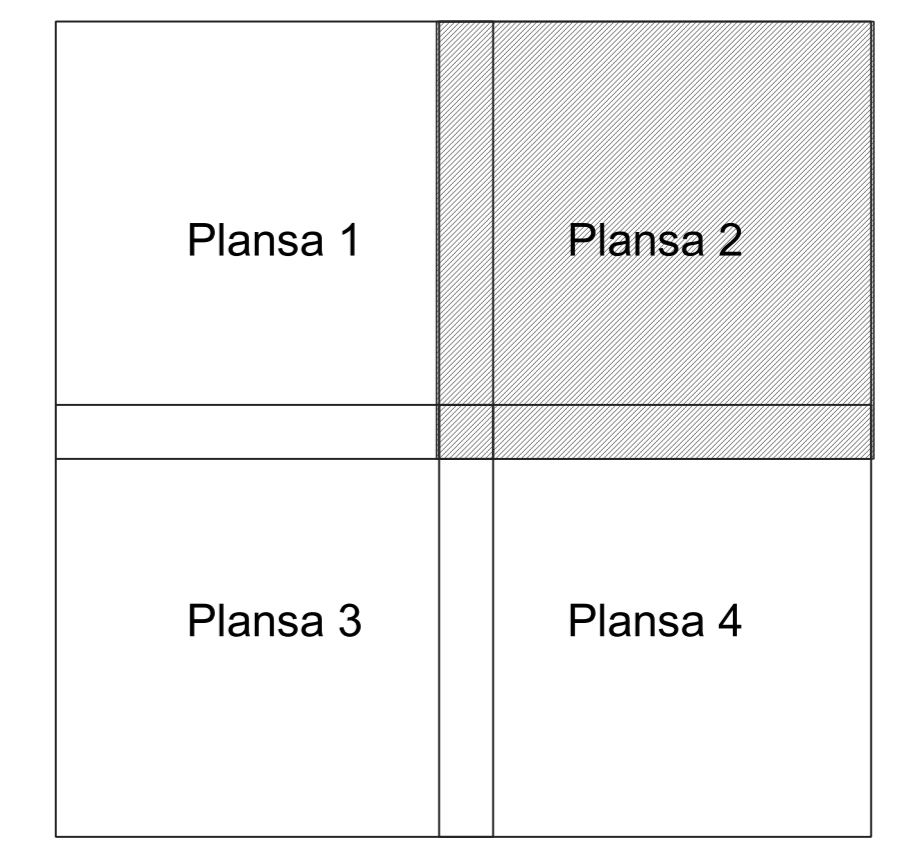

- Legendă**
- Limită sector
  - Limită UAT
  - Limită intravilan
  - Limită imobil
  - Limită construcții
  - Limită tarla
  - 21 Număr sector
  - 43A Numar\_administrativ
  - 19210 Număr imobil
  - 19222-C1 Număr construcții
  - 129 Număr tarla
  - T 117 Toponimie

**Schița dispunerii sectorului cadastral**

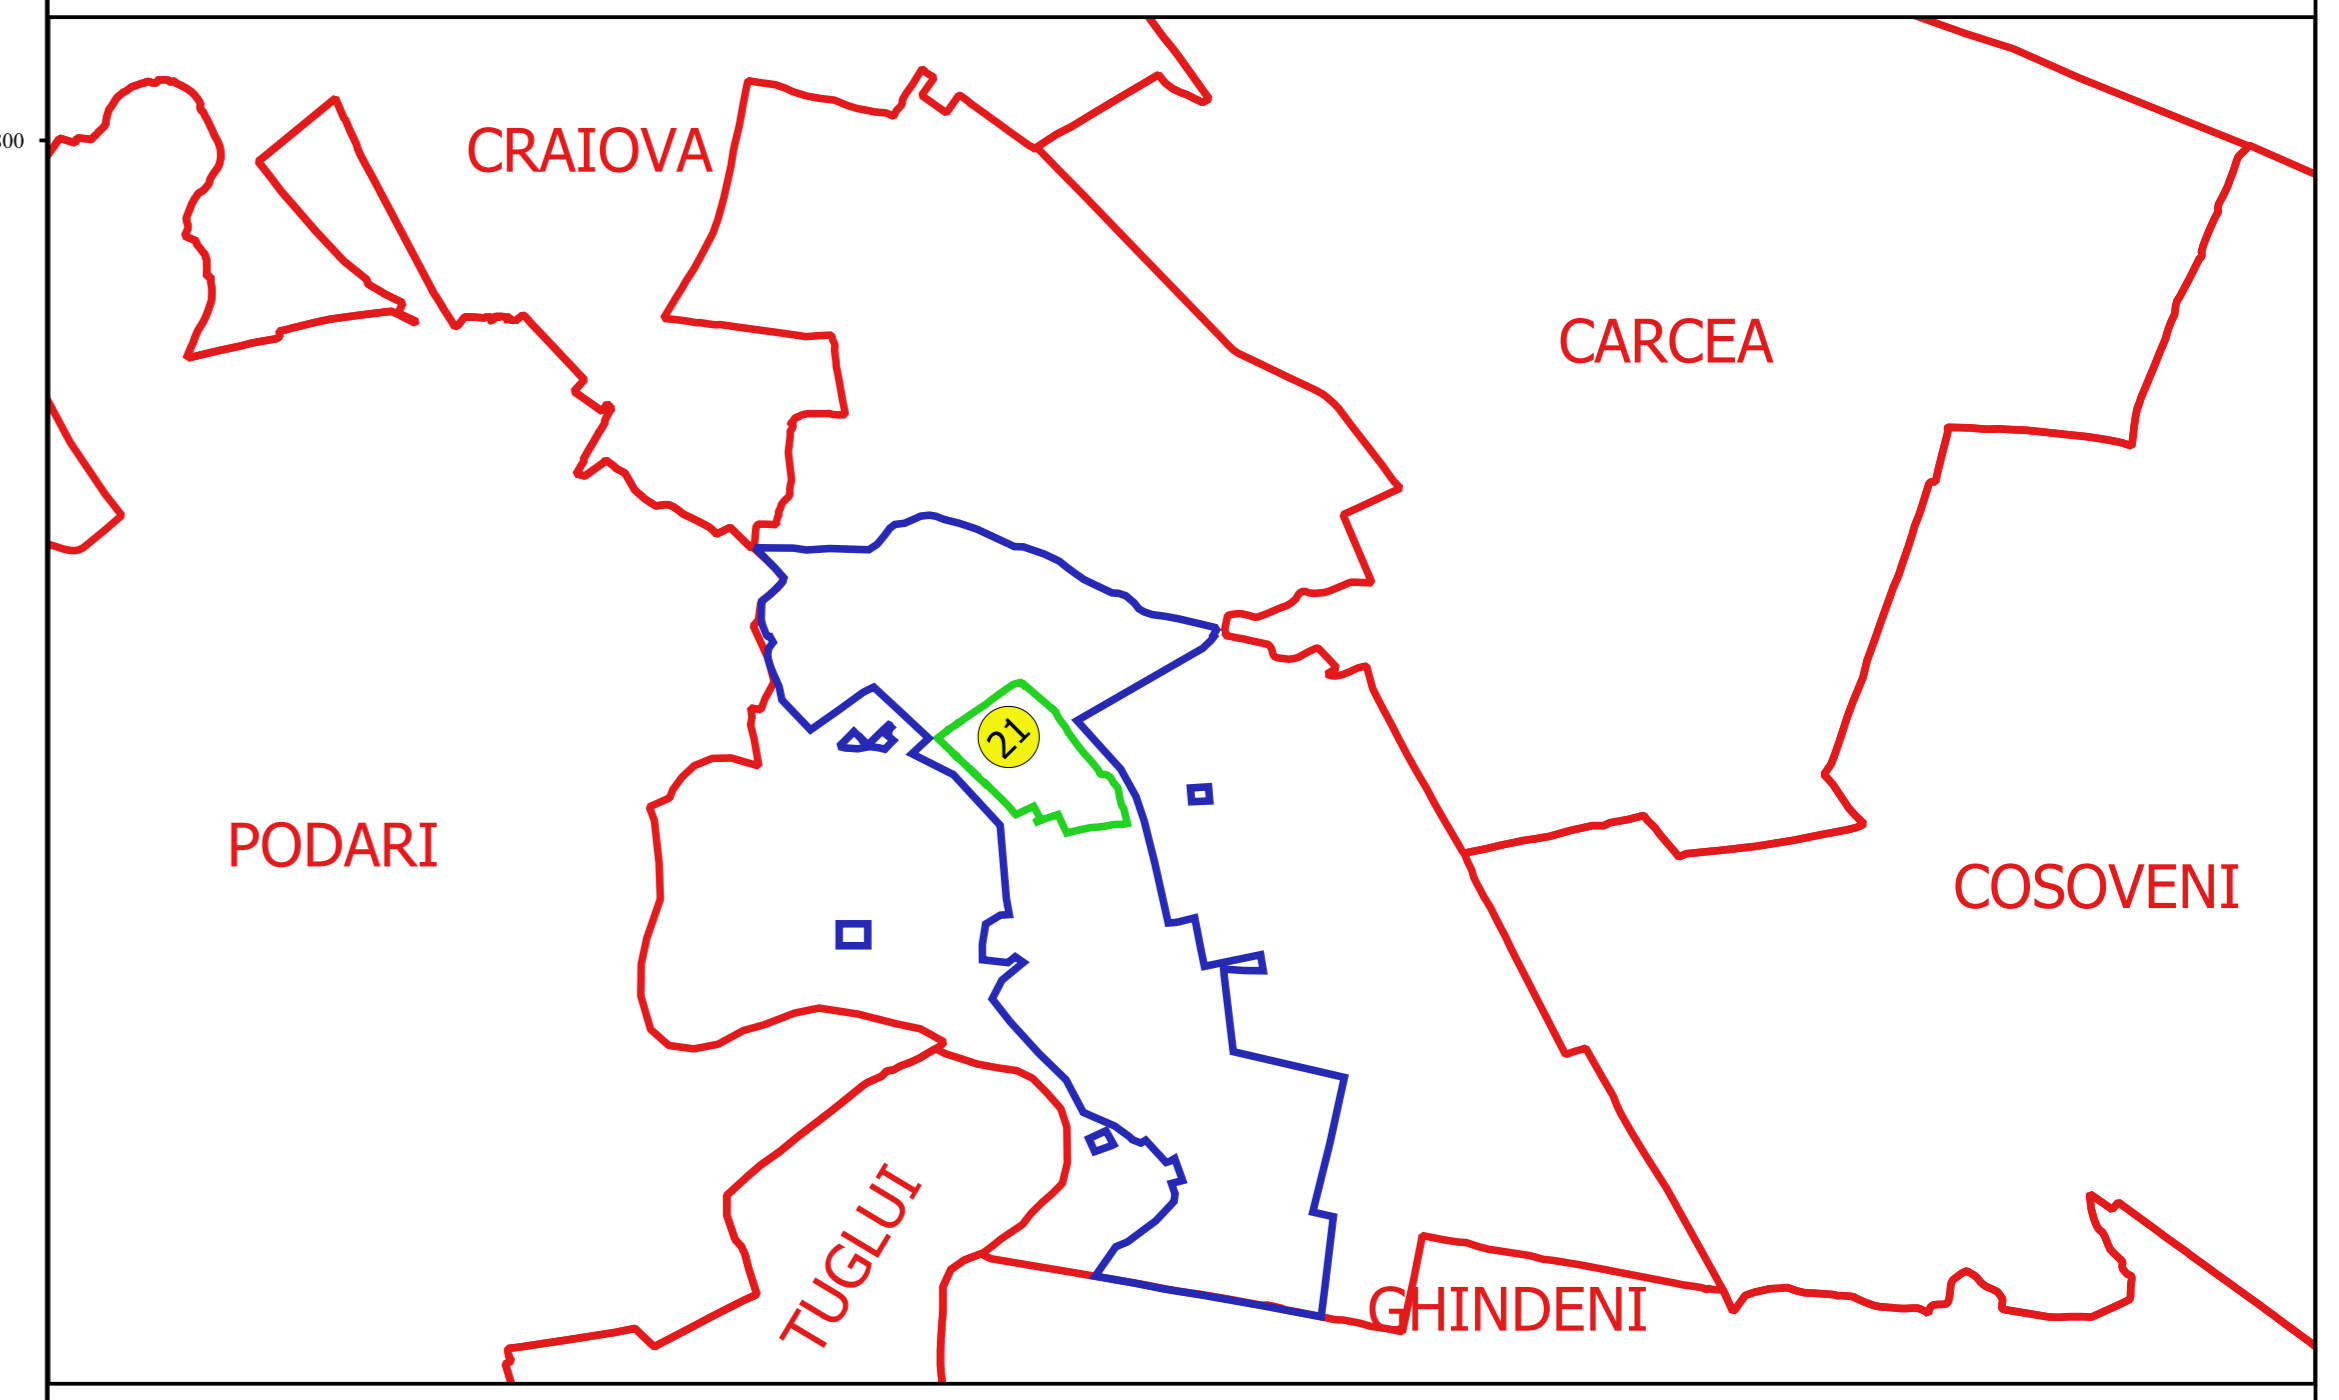

Proiectant  
 SC CADASTRAL CADASTRU SRL  
 Nr. 10/2007/10.01.2007  
 10.01.2007