



**PLAN CADASTRAL**  
**JUDEȚ DOLJ, UAT MALU MARE**  
**Sectorul Cadastral 28**  
**Spre publicare**  
**Scara 1:2000**  
**Sistem de proiecție "STEREO '70"**  
**- Planșa 1 -**

**Schița de racordare a planșelor**

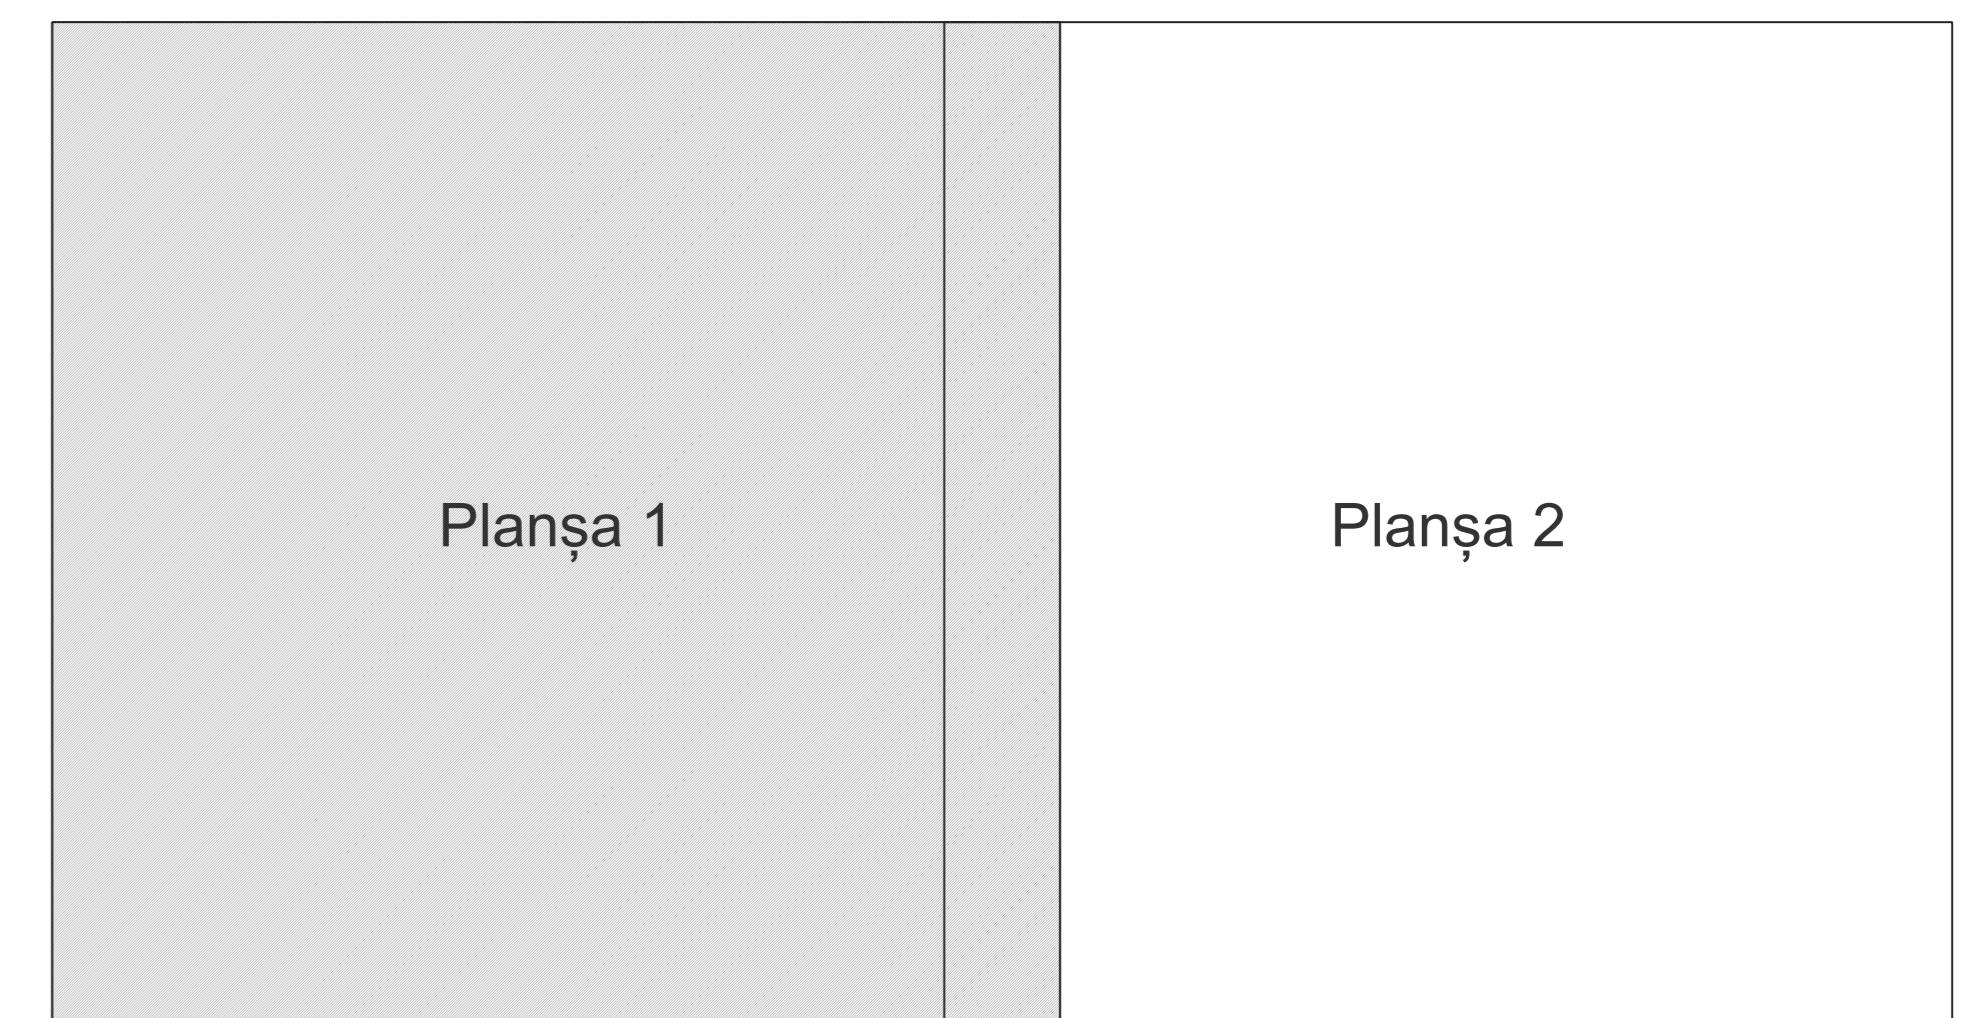

- Legendă**
- Limită sector
  - Limită UAT
  - Limită intravilan
  - Limită imobil
  - Limită construcții
  - Limită tarla
  - 28 Număr sector
  - 245 Număr imobil
  - 228-C1 Număr construcții
  - 141 Număr tarla
  - De 40 Toponimie

**Schița dispunerii sectorului cadastral**

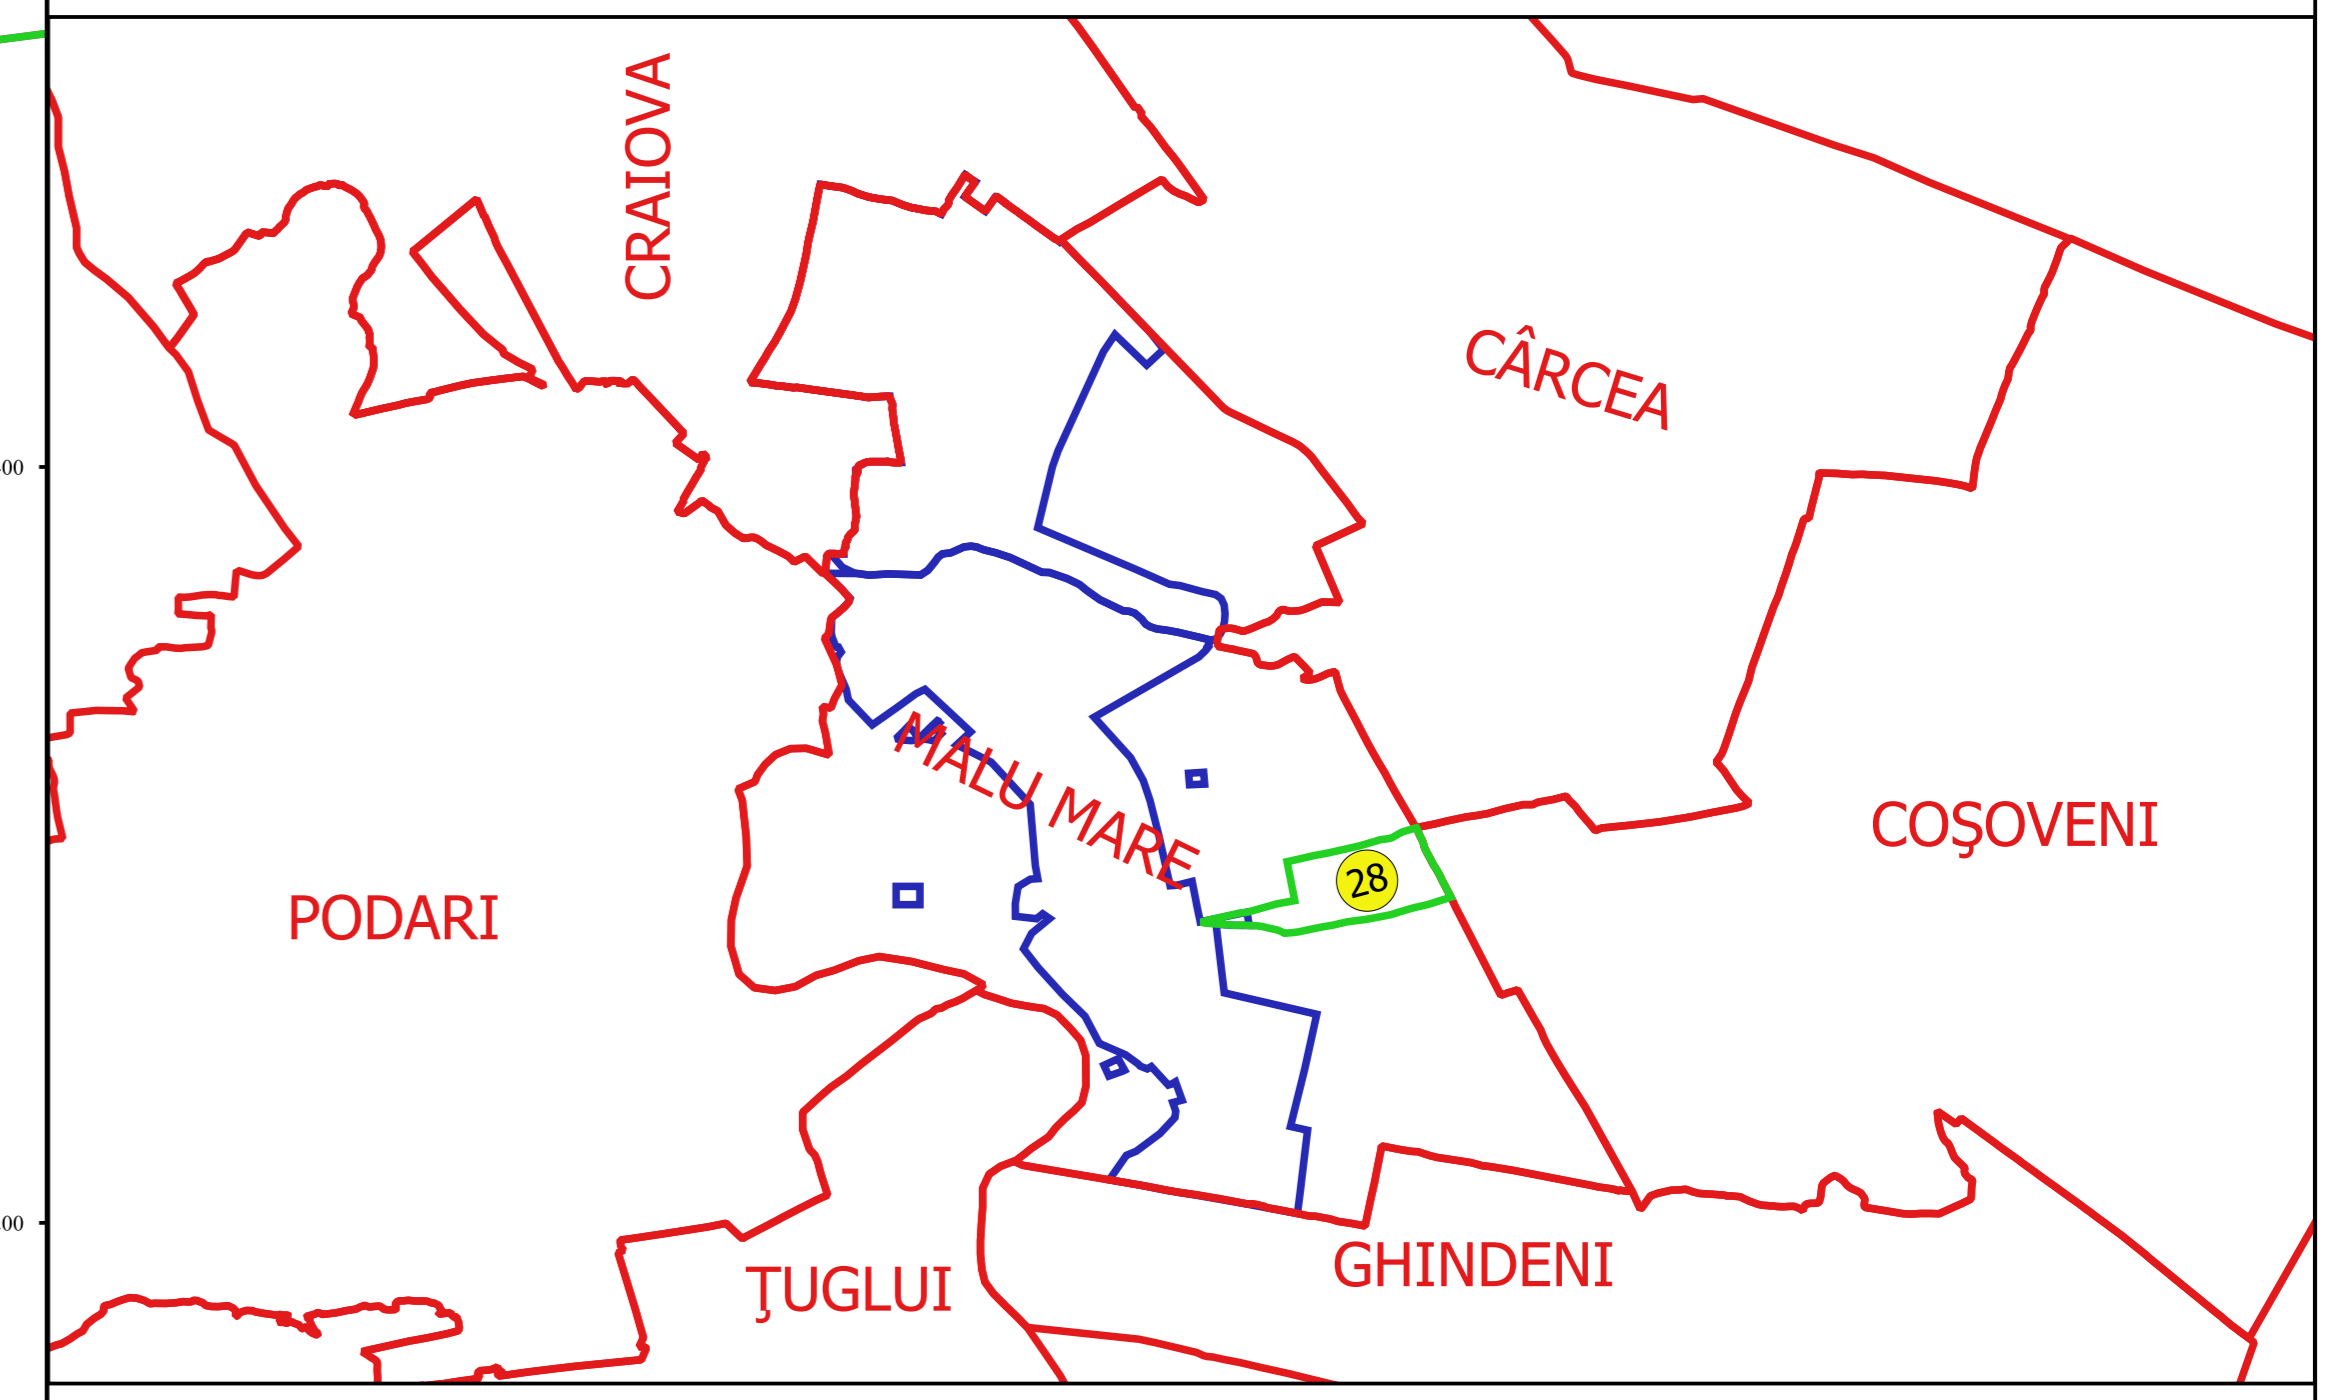

Proiectant  
 SC CADASTRU MALU MARE  
 Nr. 14/2019  
 13.10.2019

