





**PLAN CADASTRAL**  
**JUDEȚ DOLJ, UAT MALU MARE**  
**Sectorul Cadastral 30**  
**Spre publicare**  
**Scara 1:1000**  
**Sistem de proiecție "STEREO '70"**  
**- Plansa 1 -**

**Schița de racordare a planșelor**

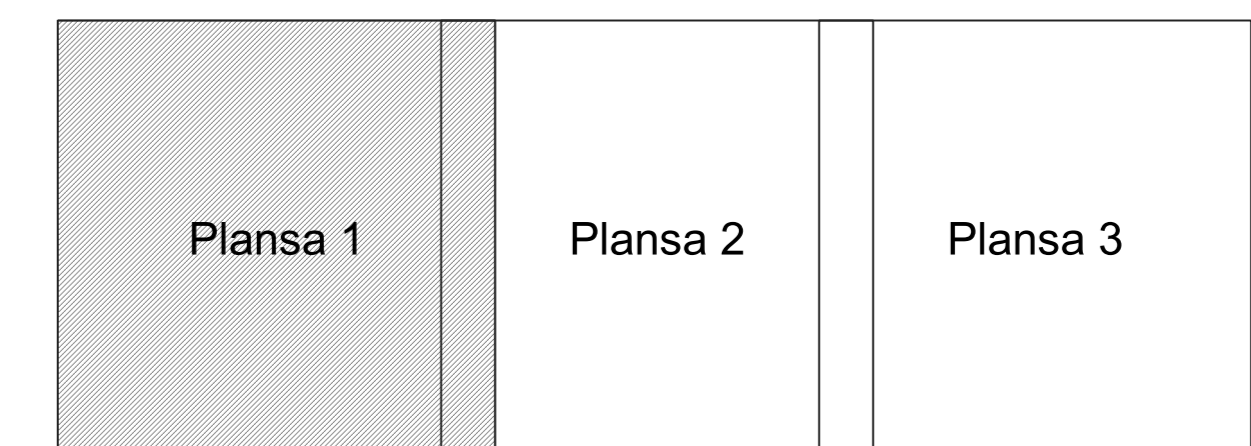

- Legendă**
- Limită sector
  - Limită UAT
  - Limită intravilan
  - Limită imobil
  - Limită construcții
  - Limită tarla
  - 30 Număr sector
  - 17 Numar\_administrativ
  - 19283 Număr imobil
  - 19974-C2 Număr construcții
  - 44 Număr tarla
  - T 137 Toponimie

**Schița dispunerii sectorului cadastral**

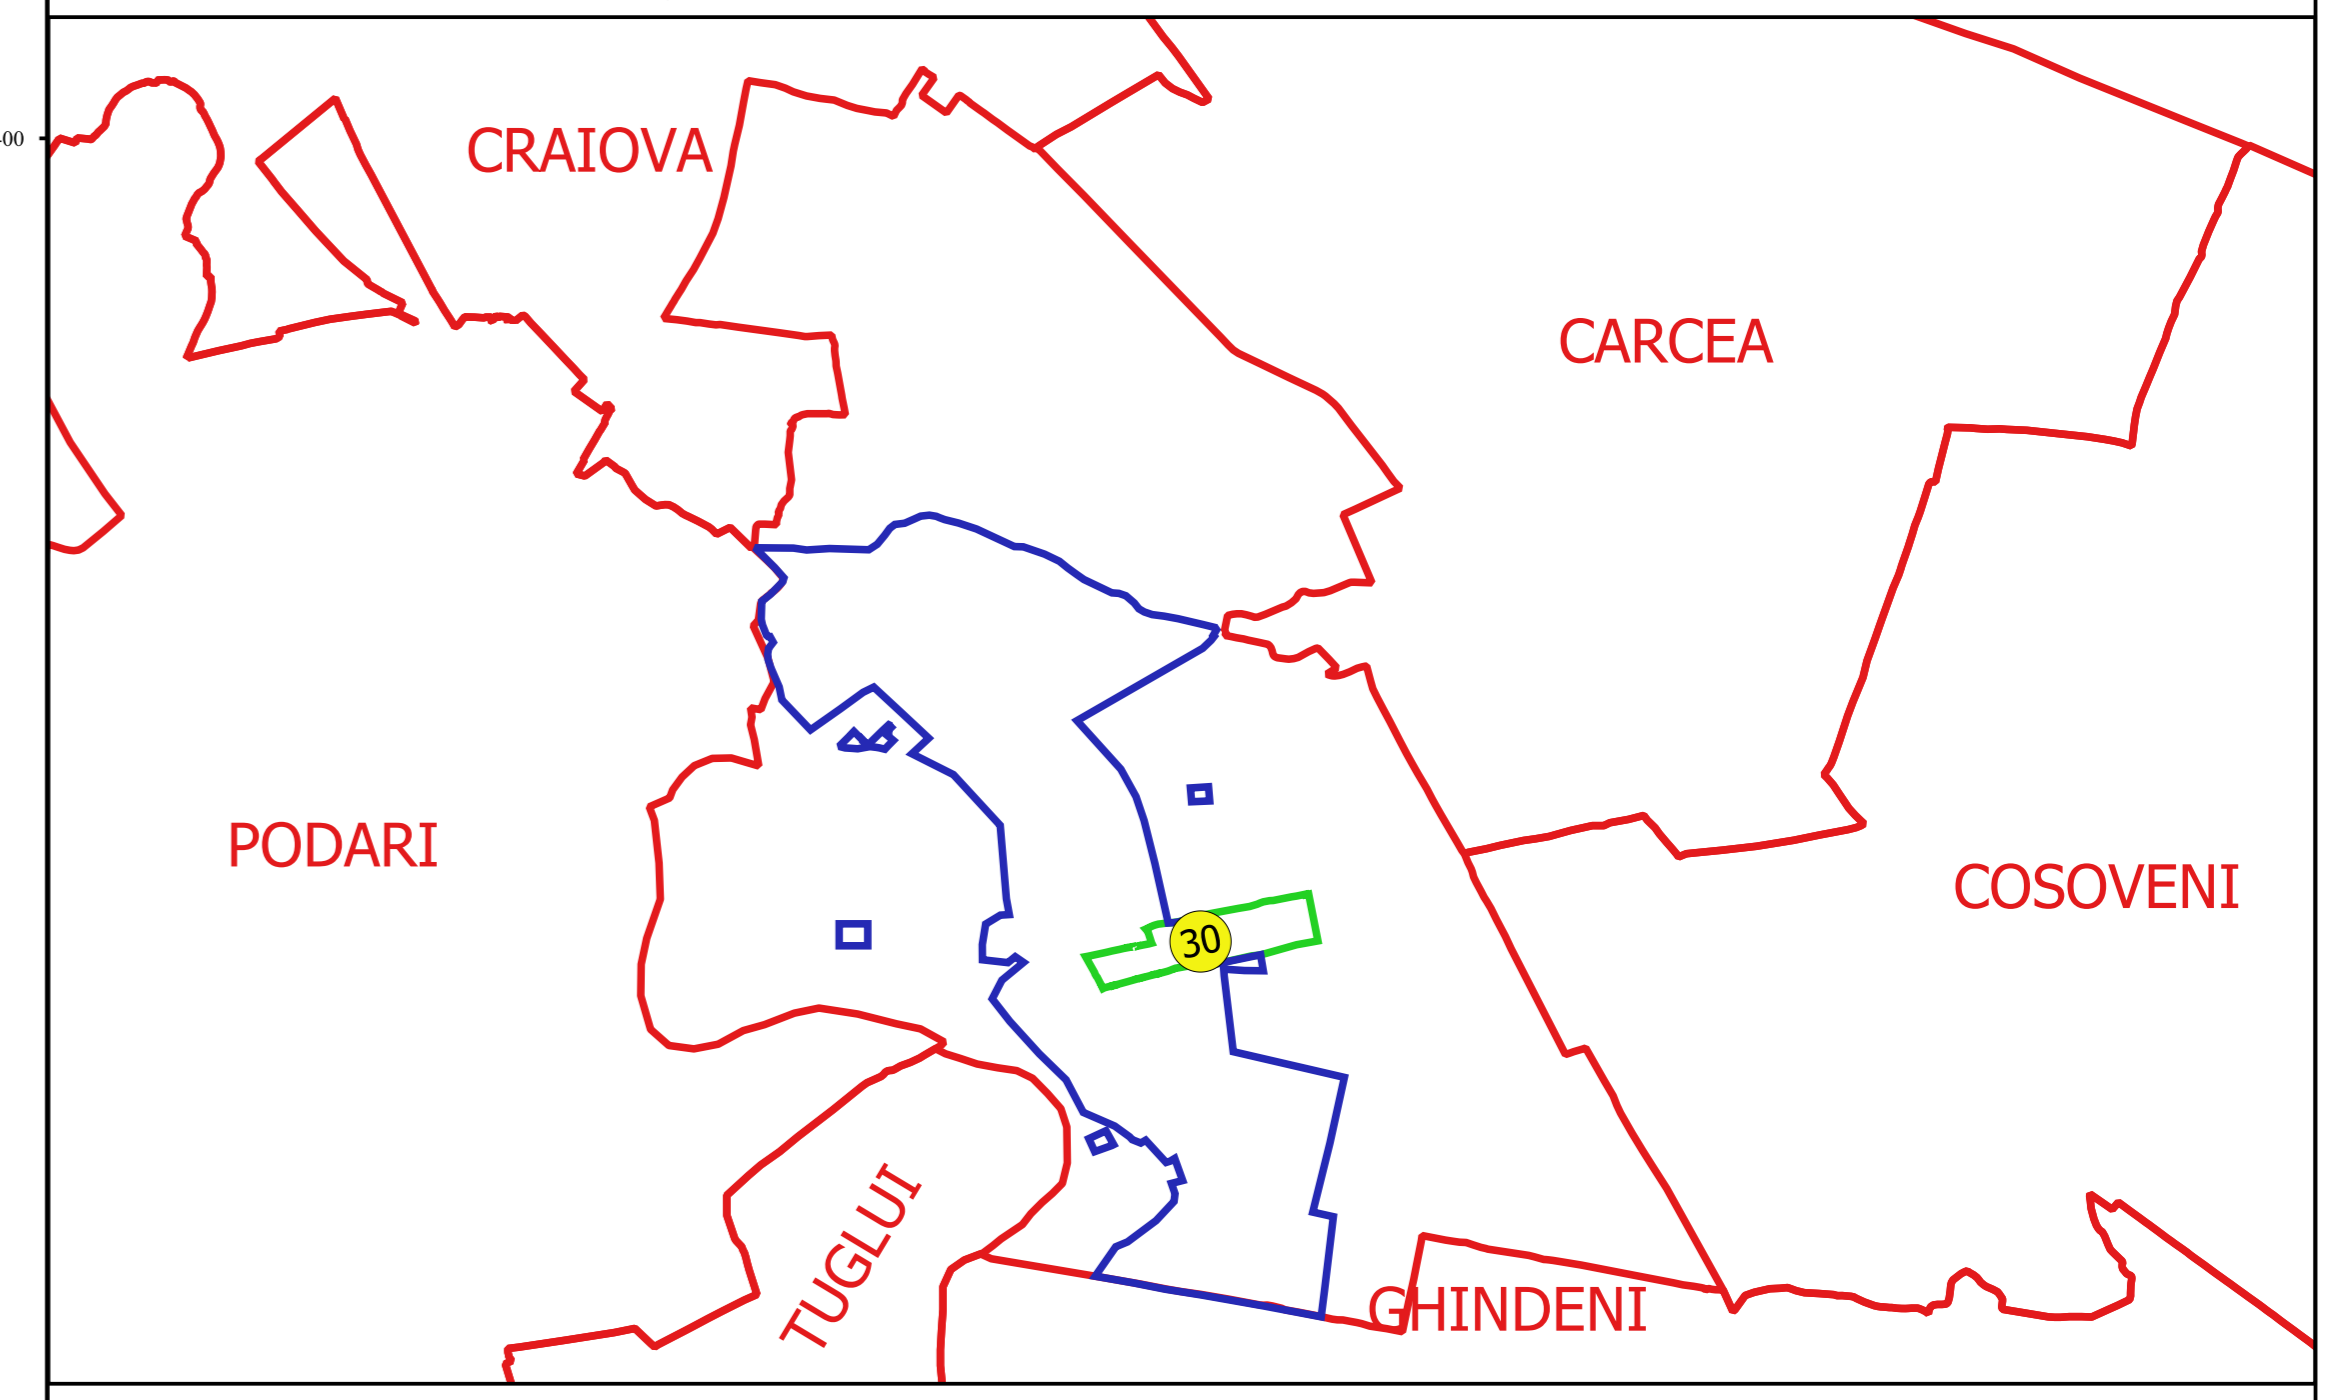

Proiectant  
 Ing. GEORGHE CADASTRU SRL  
 Ing. FELIC CONȘTEAN  
 11.11.2018  
 Data...