



PLAN CADASTRAL
JUDEȚ DOLJ, UAT MALU MARE
Sectorul Cadastral 36
Spre publicare
Scara 1:1000
Sistem de proiecție "STEREO '70"
- Plansa 2 -

Schița de racordare a planșelor

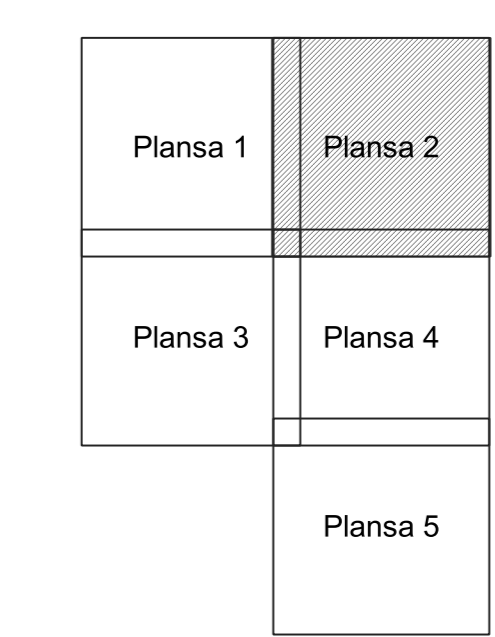

- Legendă**
- Limită sector
 - Limită UAT
 - Limită intravilan
 - Limită imobil
 - Limită construcții
 - Limită tarla
 - 36 Număr sector
 - 211 Numar_administrativ
 - 19284 Număr imobil
 - 19286-C1 Număr construcții
 - 147 Număr tarla
 - De 340 Toponimie

Schița dispunerii sectorului cadastral

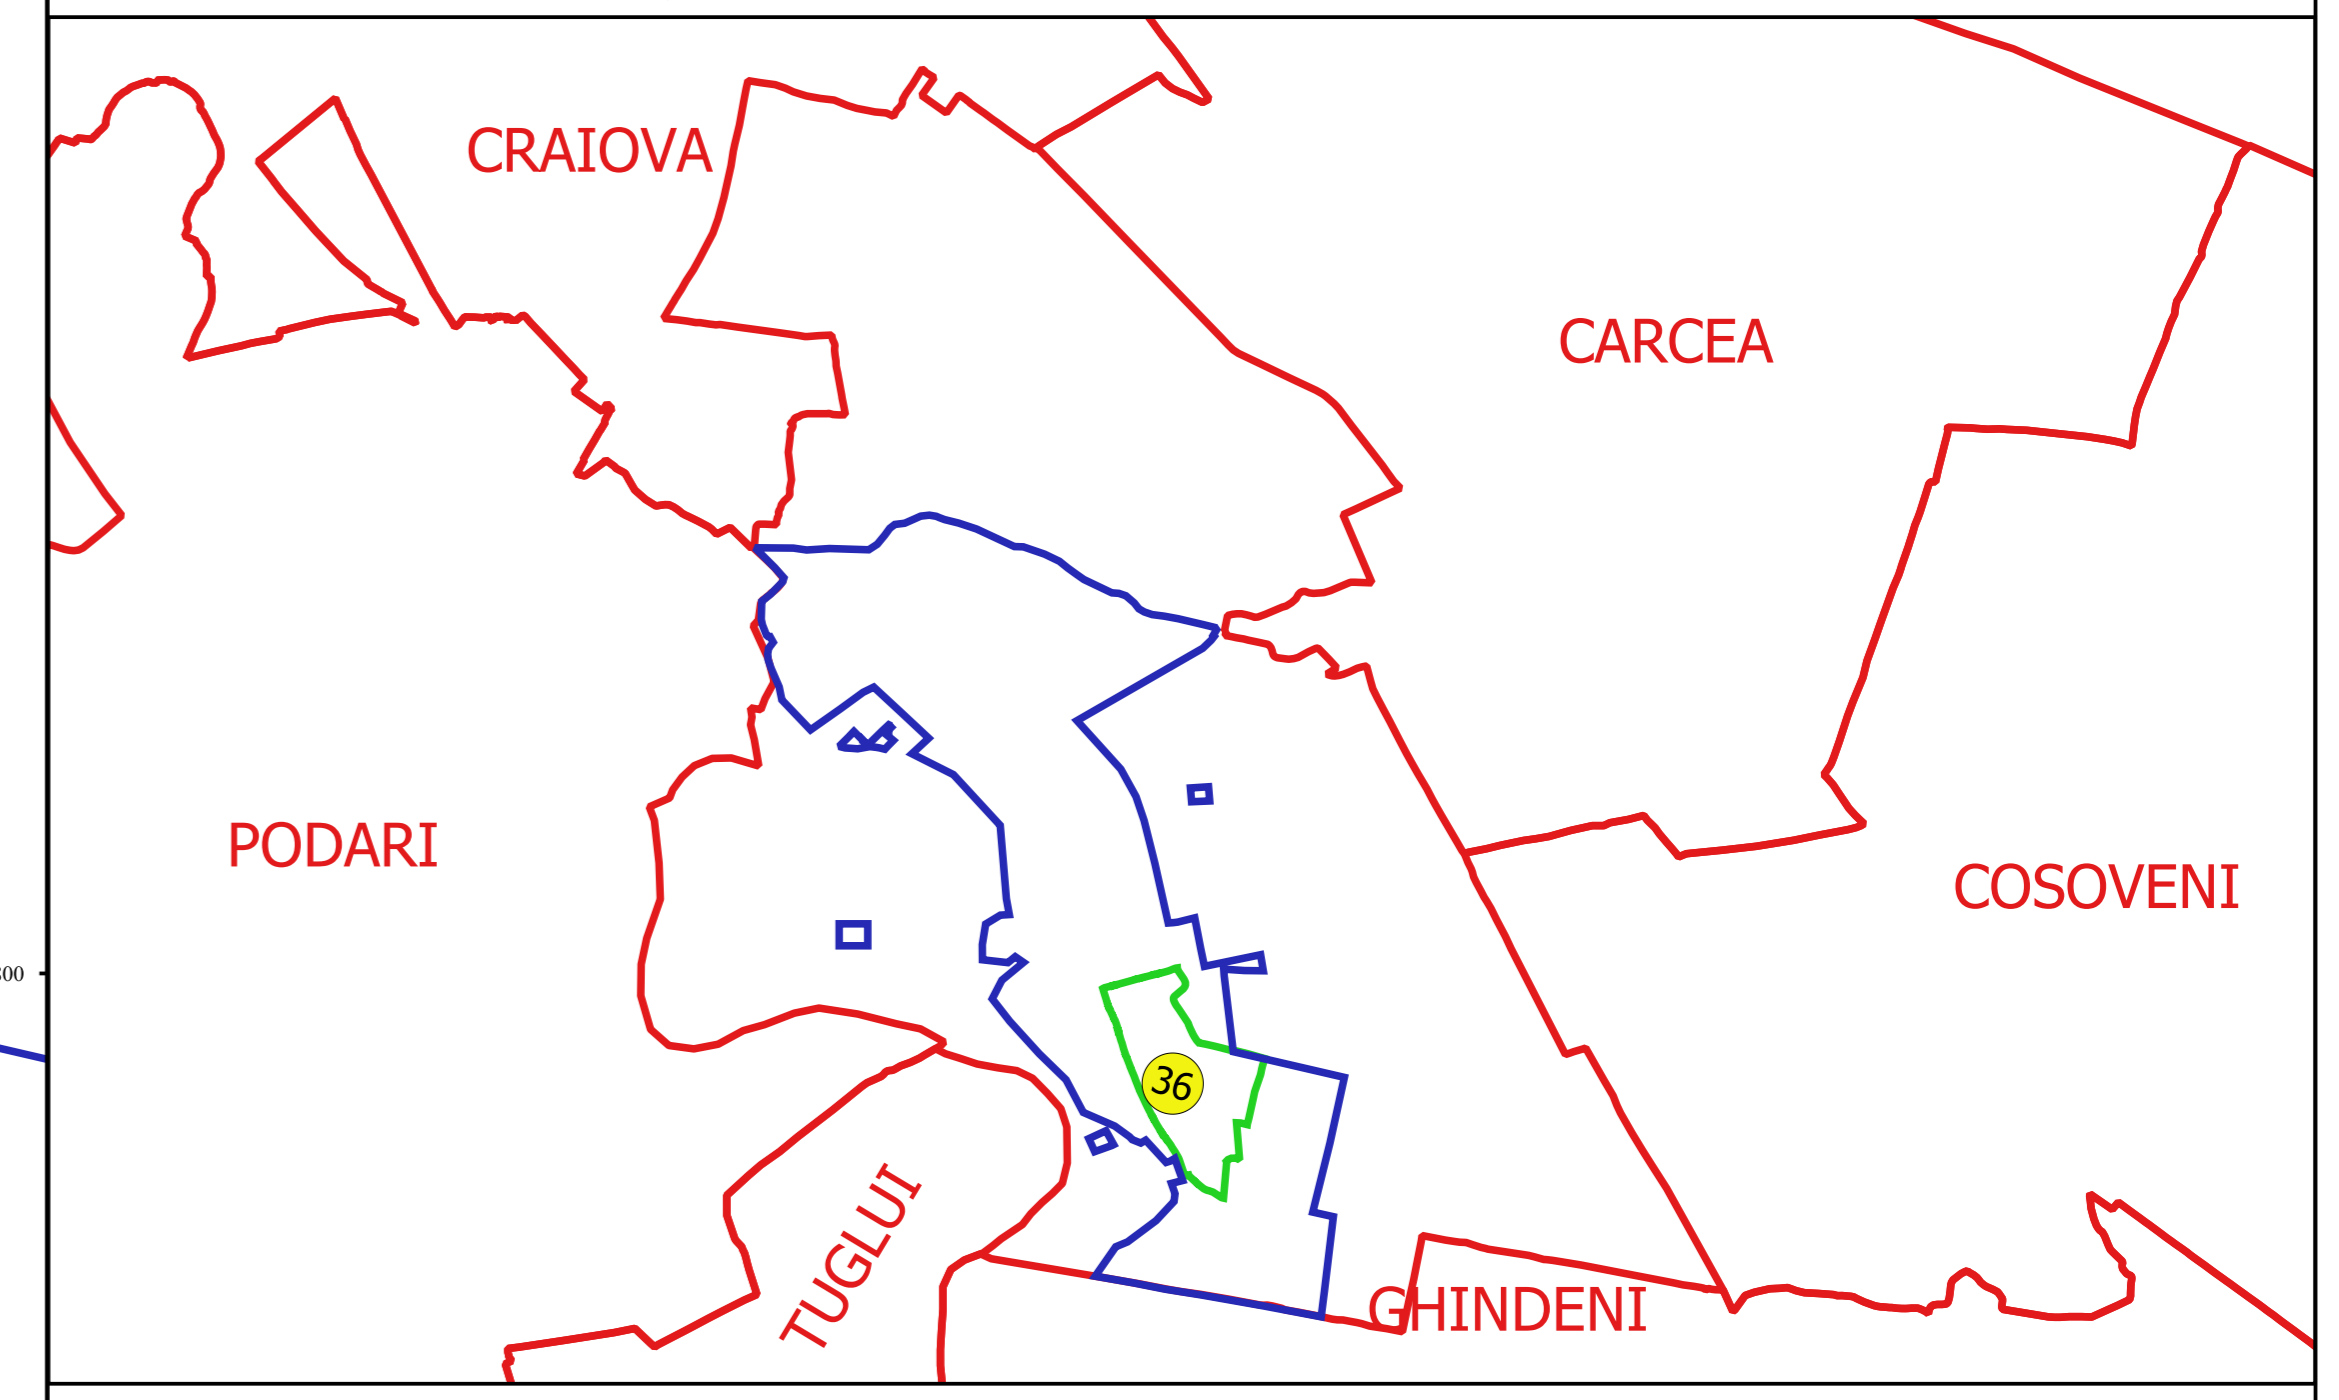

Proiectant
 SC. CADASTRU MALU MARE
 Nr. 147/2007
 Data: 11.11.2007