



**PLAN CADASTRAL**  
**JUDEȚ DOLJ, UAT MALU MARE**  
**Sectorul Cadastral 36**  
**Spre publicare**  
**Scara 1:1000**  
**Sistem de proiecție "STEREO '70"**  
**- Plansa 3 -**

**Schița de racordare a planșelor**

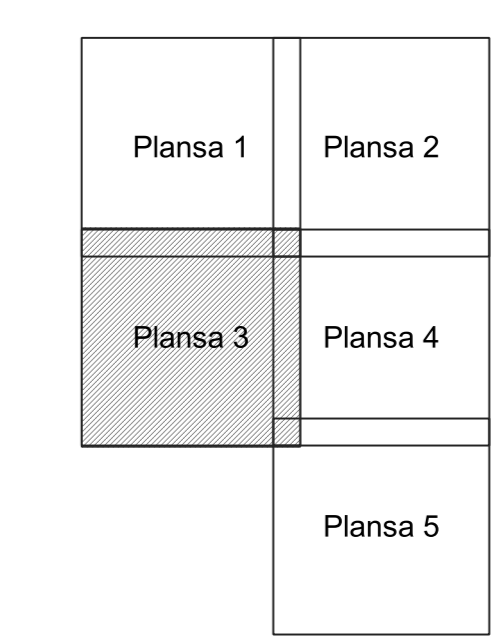

- Legendă**
- Limită sector
  - Limită UAT
  - Limită intravilan
  - Limită imobil
  - Limită construcții
  - Limită tarla
  - 36 Număr sector
  - 211 Numar\_administrativ
  - 19284 Număr imobil
  - 19286-C1 Număr construcții
  - 147 Număr tarla
  - De 340 Toponimie

**Schița dispunerii sectorului cadastral**

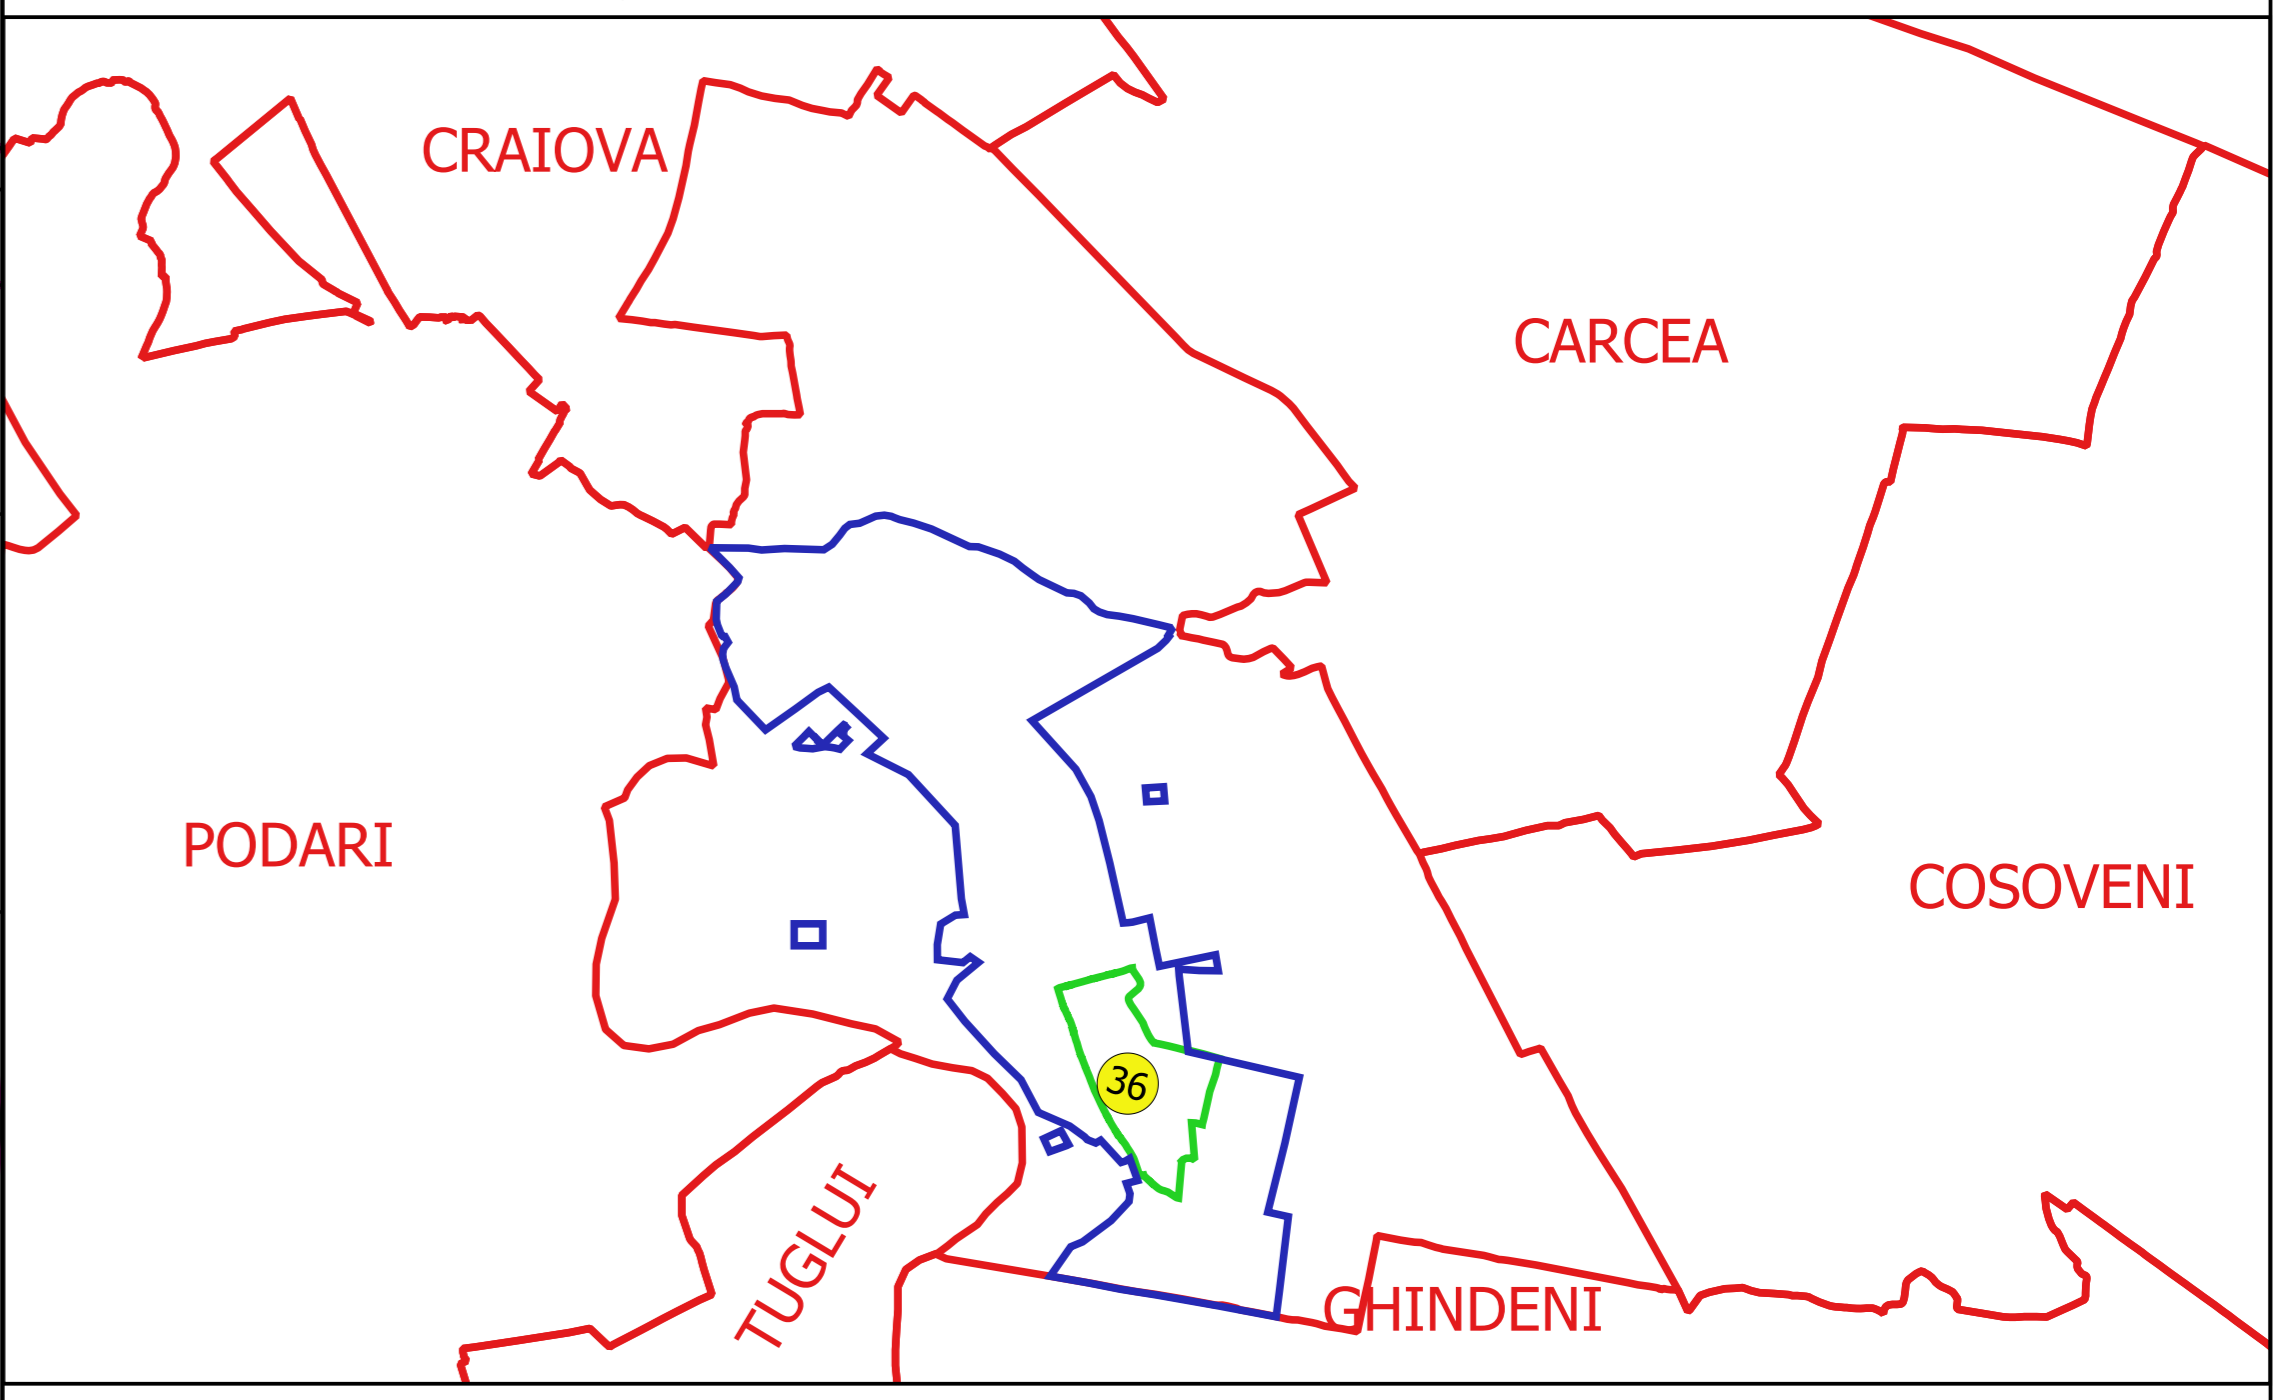

Proiectant  
 SC CADASTRU MALU MARE  
 Nr. 10/2014  
 11.11.2014