





PLAN CADASTRAL
JUDEȚ DOLJ, UAT MALU MARE
Sectorul Cadastral 43
Spre publicare
Scara 1:1000
Sistem de proiecție "STEREO '70"
- Plansa 2 -

Schița de racordare a planșelor

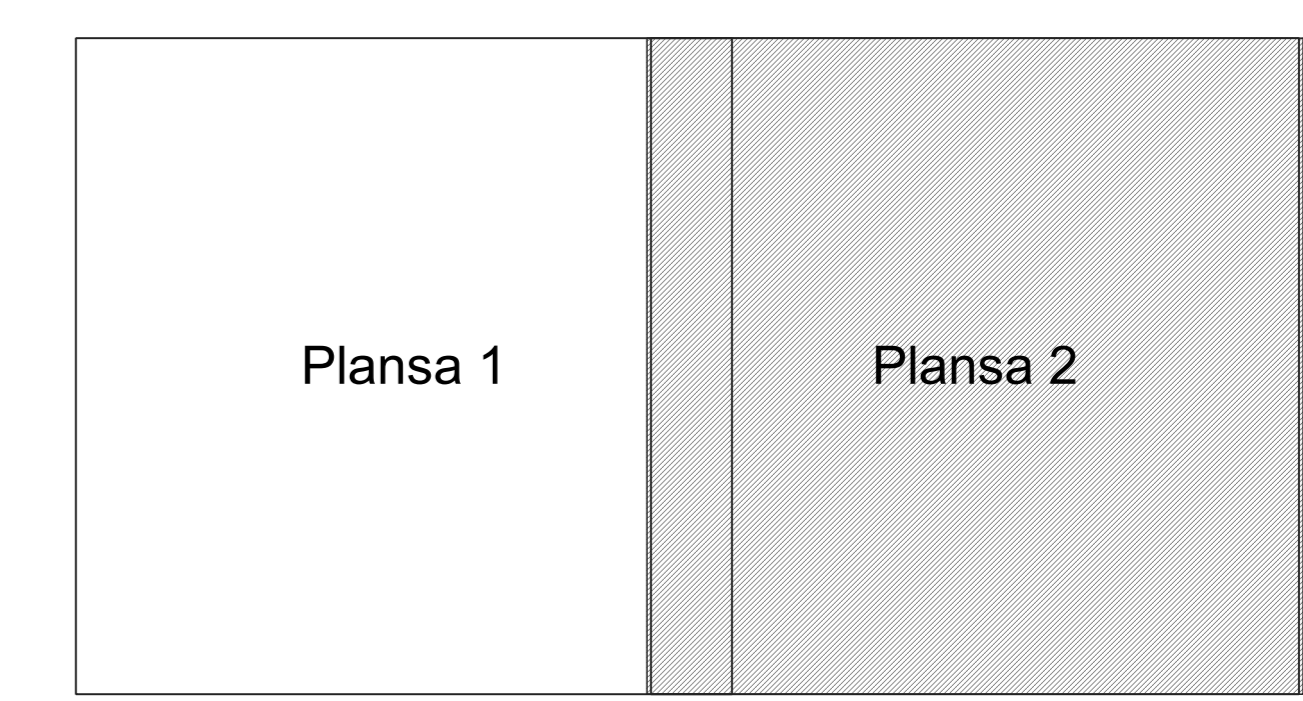

- Legendă**
- Limită sector
 - Limită UAT
 - Limită intravilan
 - Limită imobil
 - Limită construcții
 - Limită tarla
 - 43 Număr sector
 - 33 Numar_administrativ
 - 19924 Număr imobil
 - 21236-C1 Număr construcții
 - 164 Număr tarla
 - Ds 1597 Toponimie

Schița dispunerii sectorului cadastral

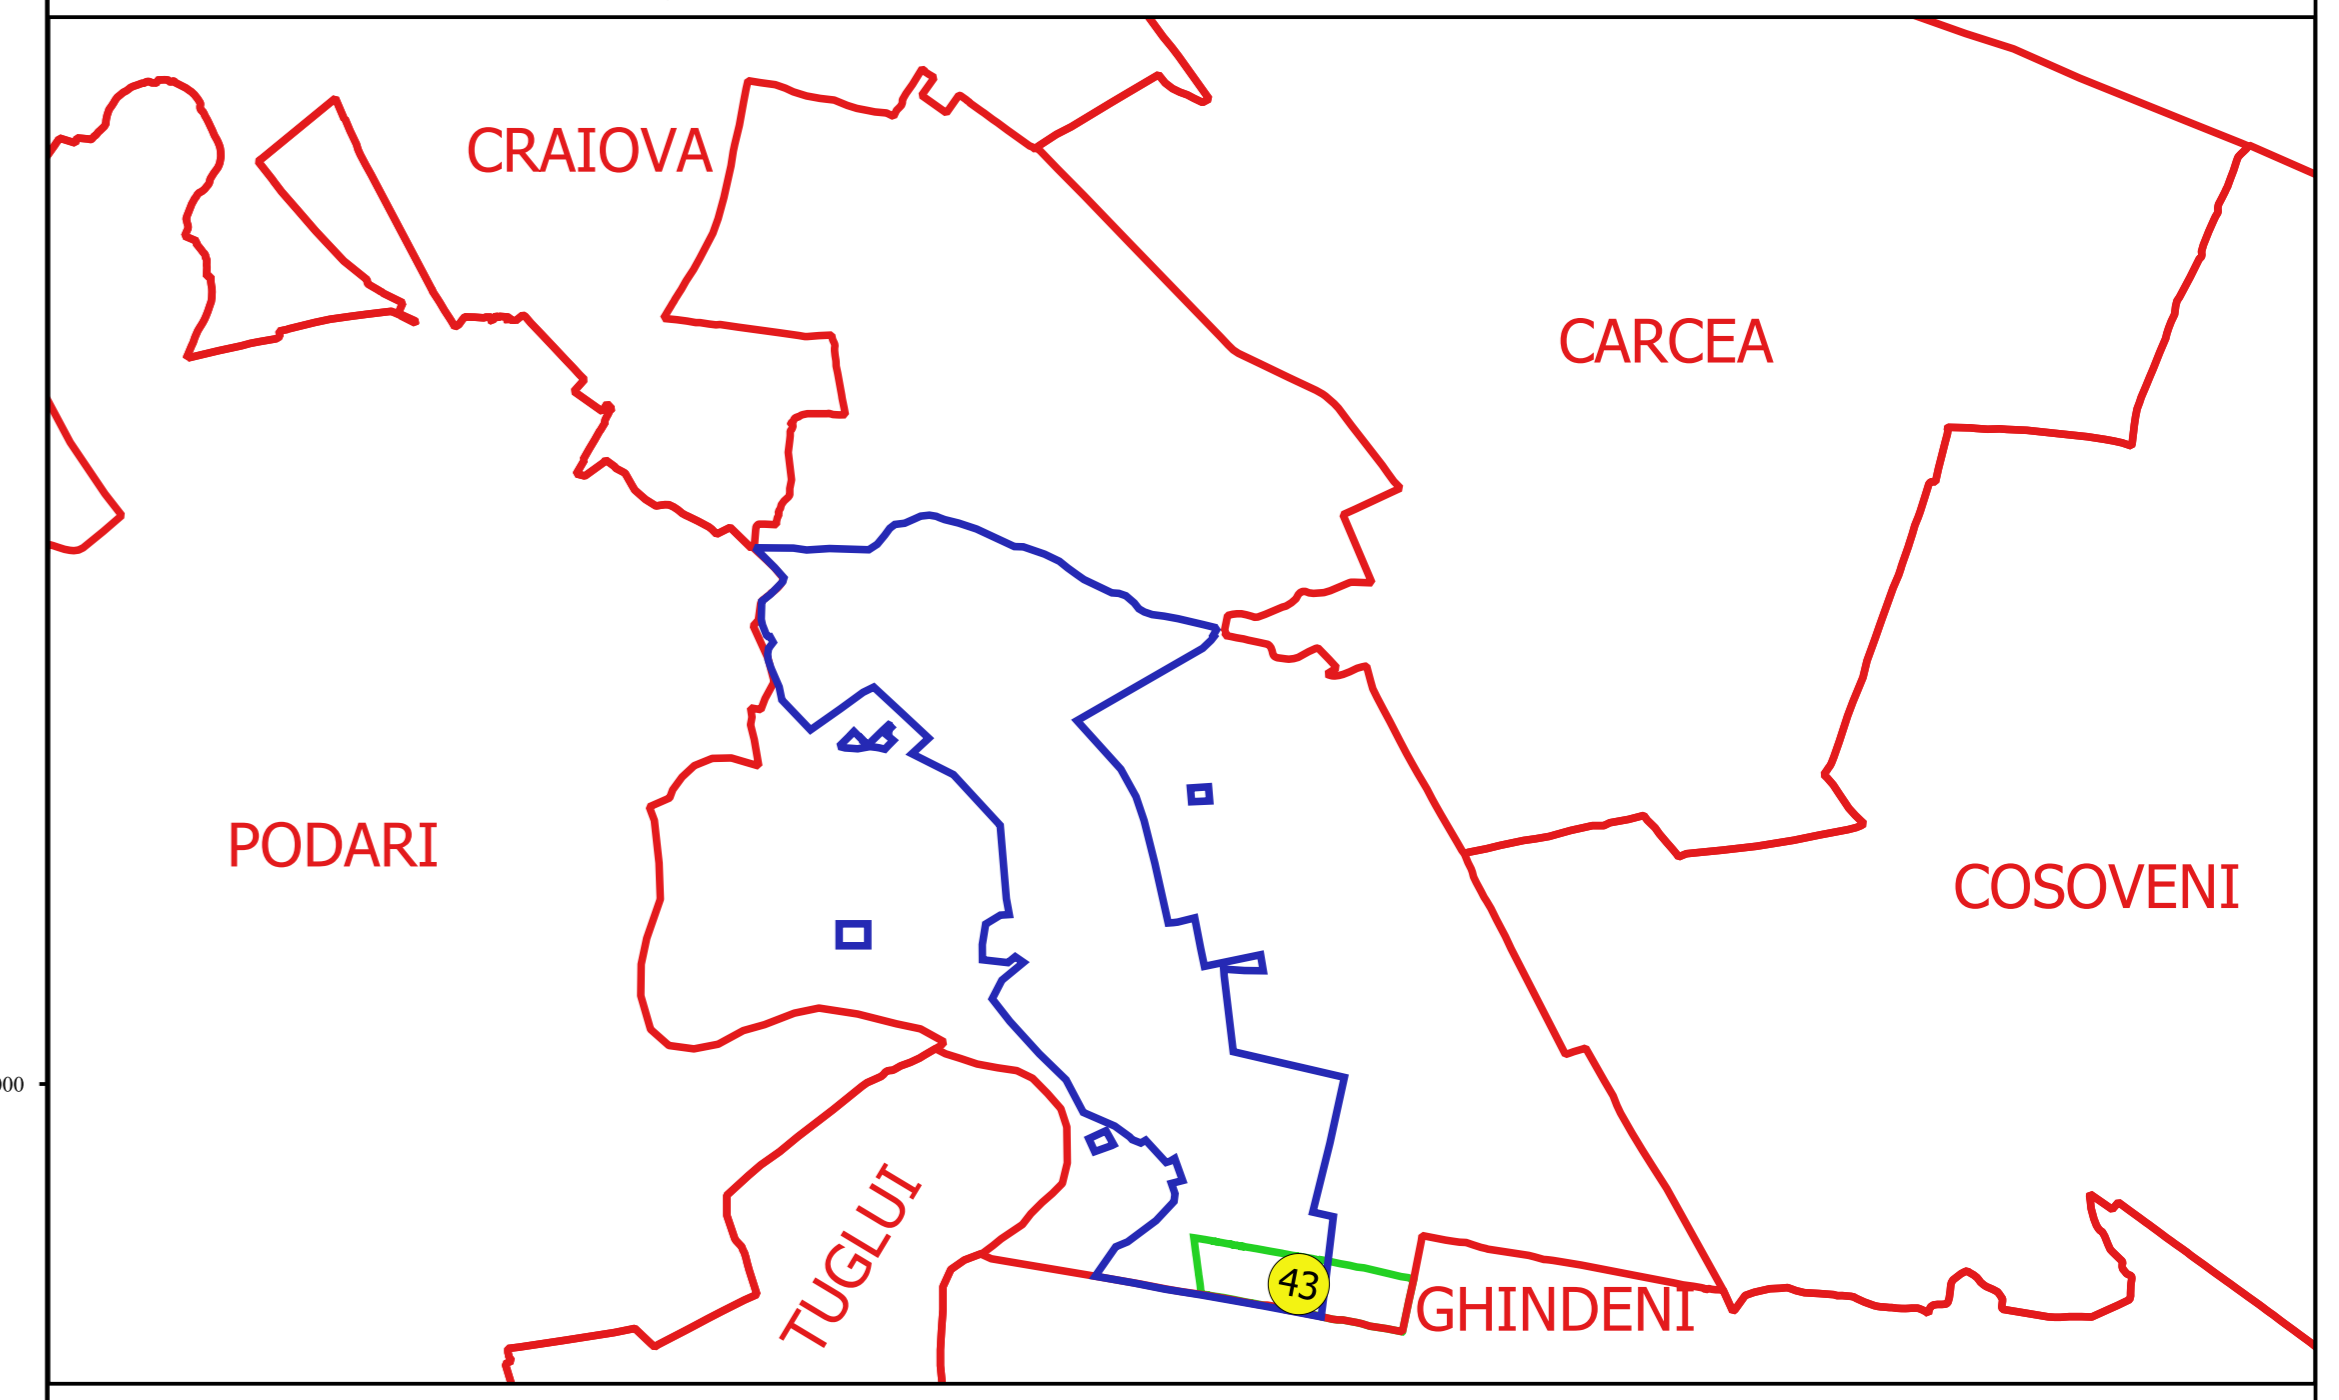

Proiectant
 Ing. GEORGHE CĂSTANU
 Ing. TUDOR CĂSTANU
 11.11.2010