



**PLAN CADASTRAL**  
**JUDEȚ DOLJ, UAT MALU MARE**  
**Sectorul Cadastral 8**  
**Spre publicare**  
**Scara 1:1000**  
**Sistem de proiecție "STEREO '70"**  
**- Plansa 5 -**

**Schița de racordare a planșelor**

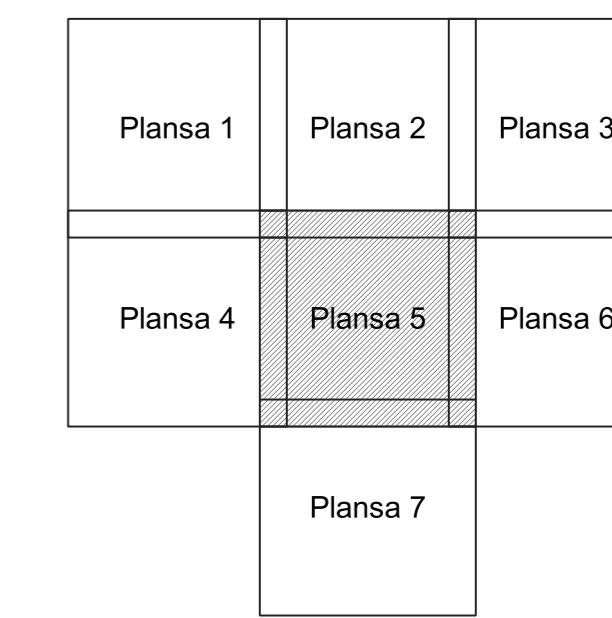

Legendă	
<span style="color: green;">—</span>	Limită sector
<span style="color: red;">—</span>	Limită UAT
<span style="color: blue;">—</span>	Limită intravilan
<span style="color: black;">—</span>	Limită imobil
<span style="color: brown;">—</span>	Limită construcții
<span style="color: yellow; border: 1px solid black; border-radius: 50%; padding: 2px;">8</span>	Număr sector
67	Numar_administrativ
16007	Număr imobil
16291-C1	Număr construcții
T 13	Toponimie

**Schița dispunerii sectorului cadastral**

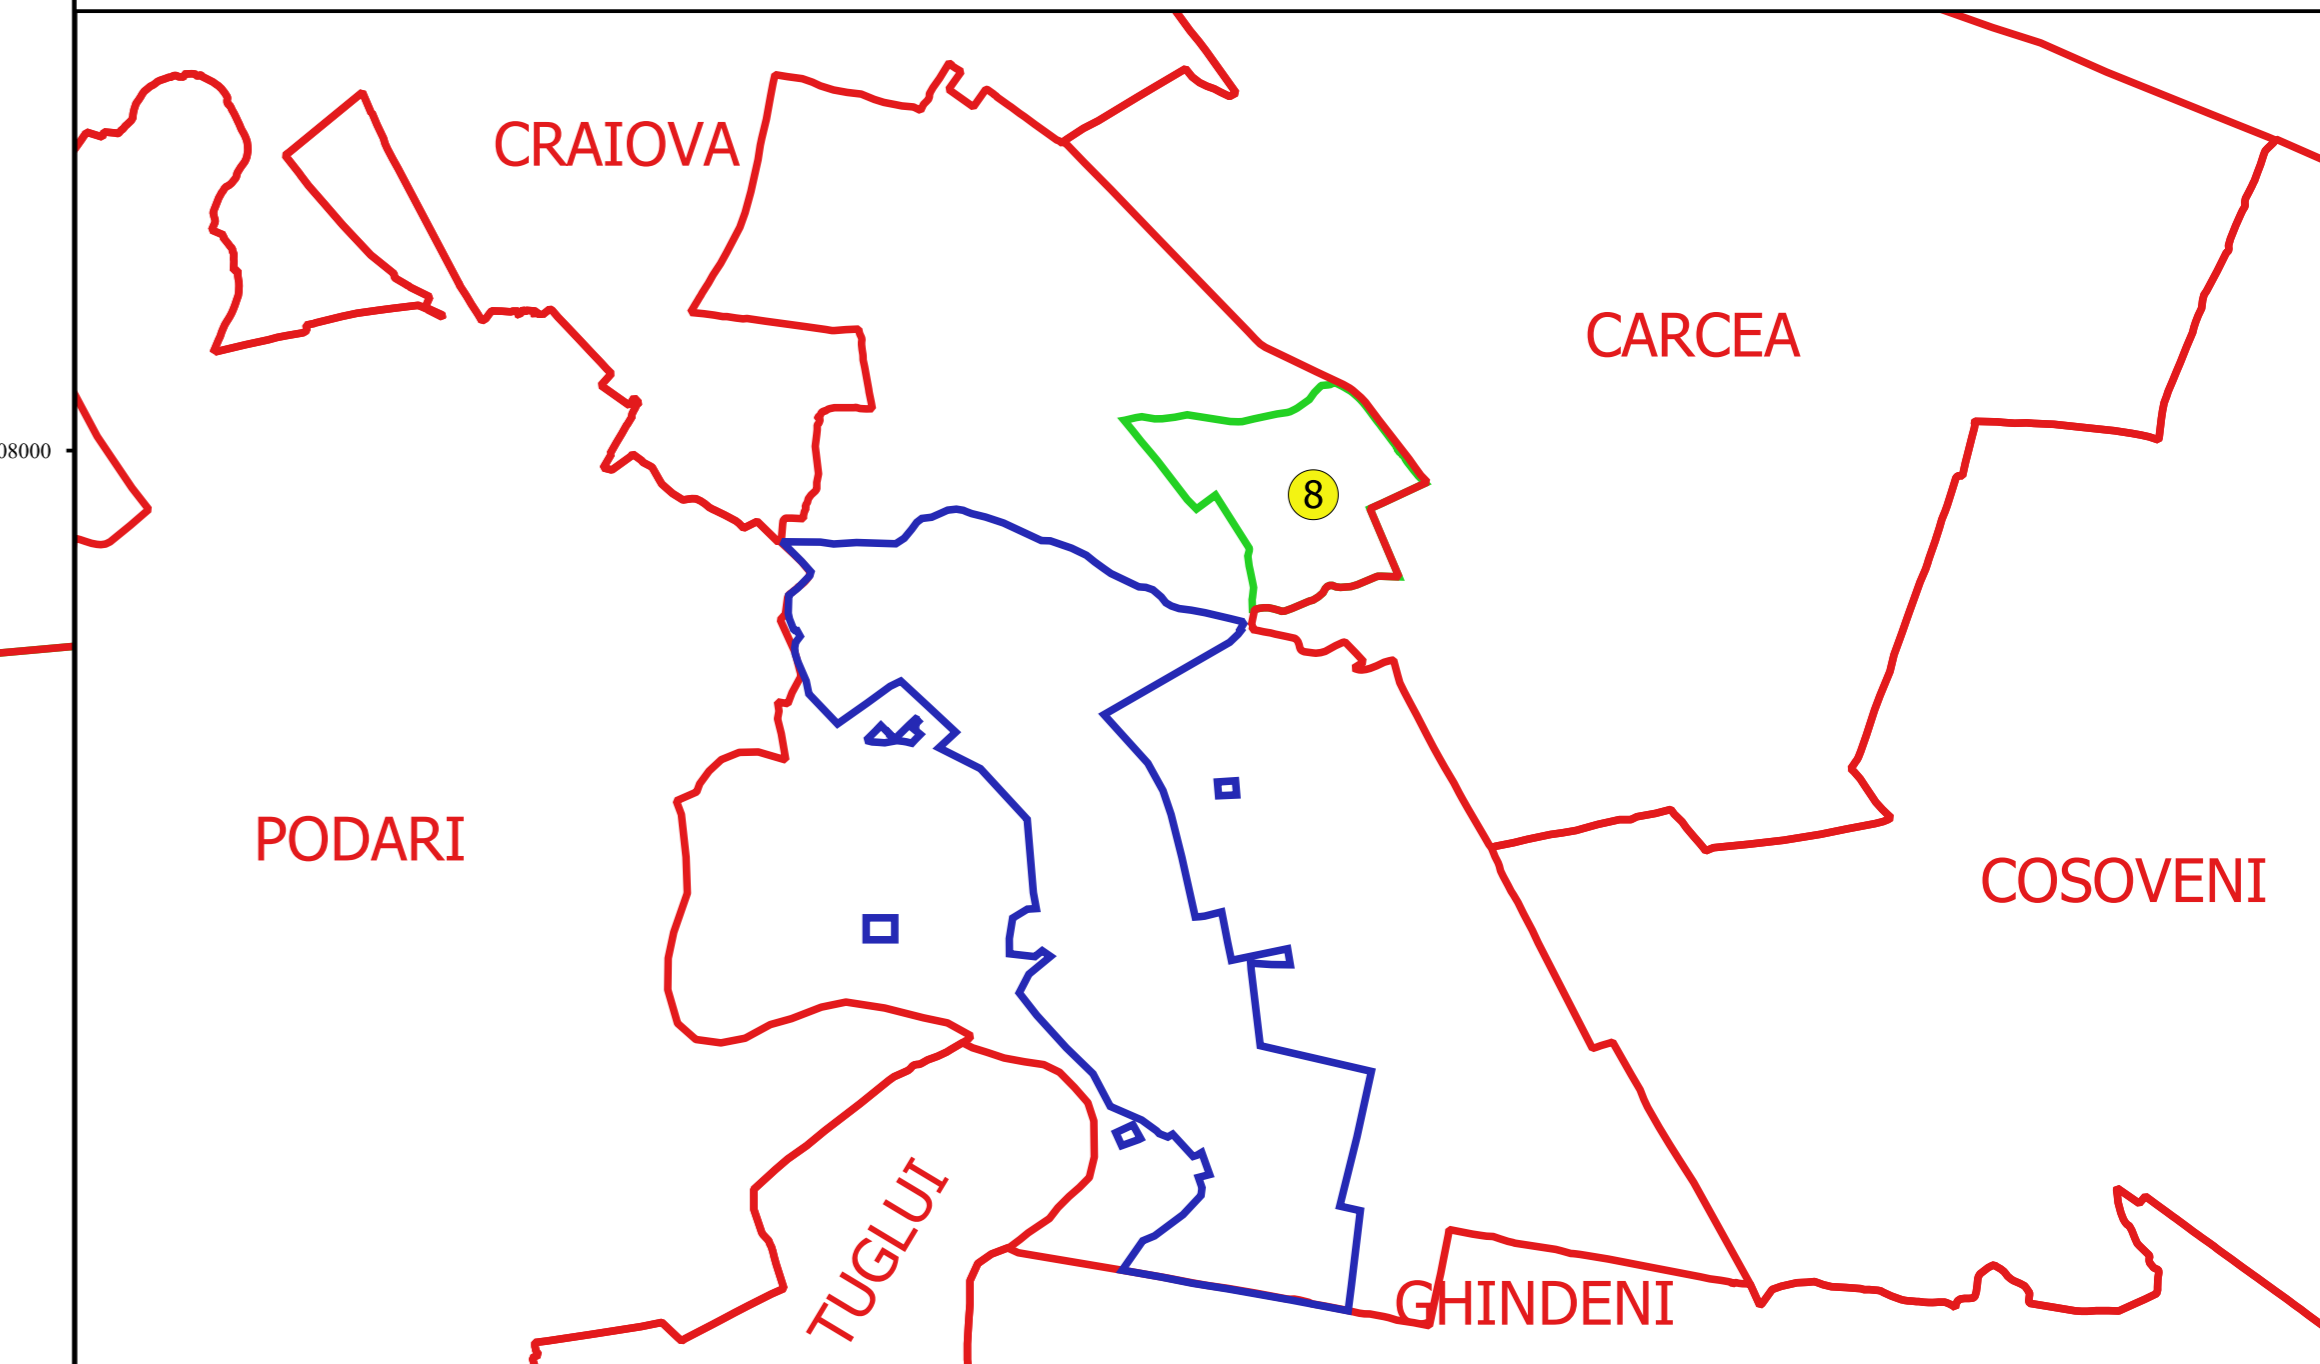

Proiectant  
 Ing. GEORGHE CĂSTIUBĂ  
 Ing. TUDOR CĂSTIUBĂ  
 11.11.2018