



PLAN CADASTRAL
JUDEȚ DOLJ, UAT PODARI
Sectorul Cadastral 19
Spre publicare
Scara 1:1000
Sistem de proiecție "STEREO '70"
- Plansa 3 -

Schița de racordare a planșelor

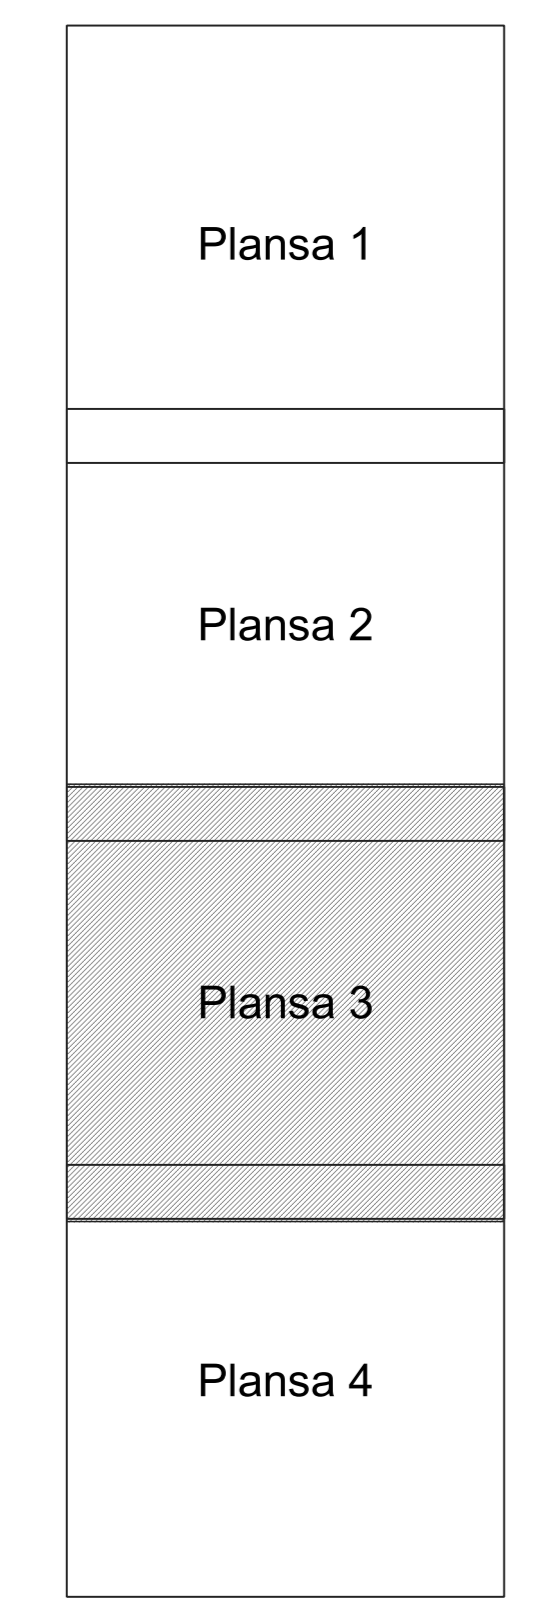

- Legendă**
- Limită sector
 - Limită UAT
 - Limită intravilan
 - Limită imobil
 - Limită construcții
 - Limită tarla
 - 19 Număr sector
 - 127 Numar_administrativ
 - 16214 Număr imobil
 - 16056-C1 Număr construcții
 - 117 Număr tarla
 - T.35 Toponimie

Schița dispunerii sectorului cadastral

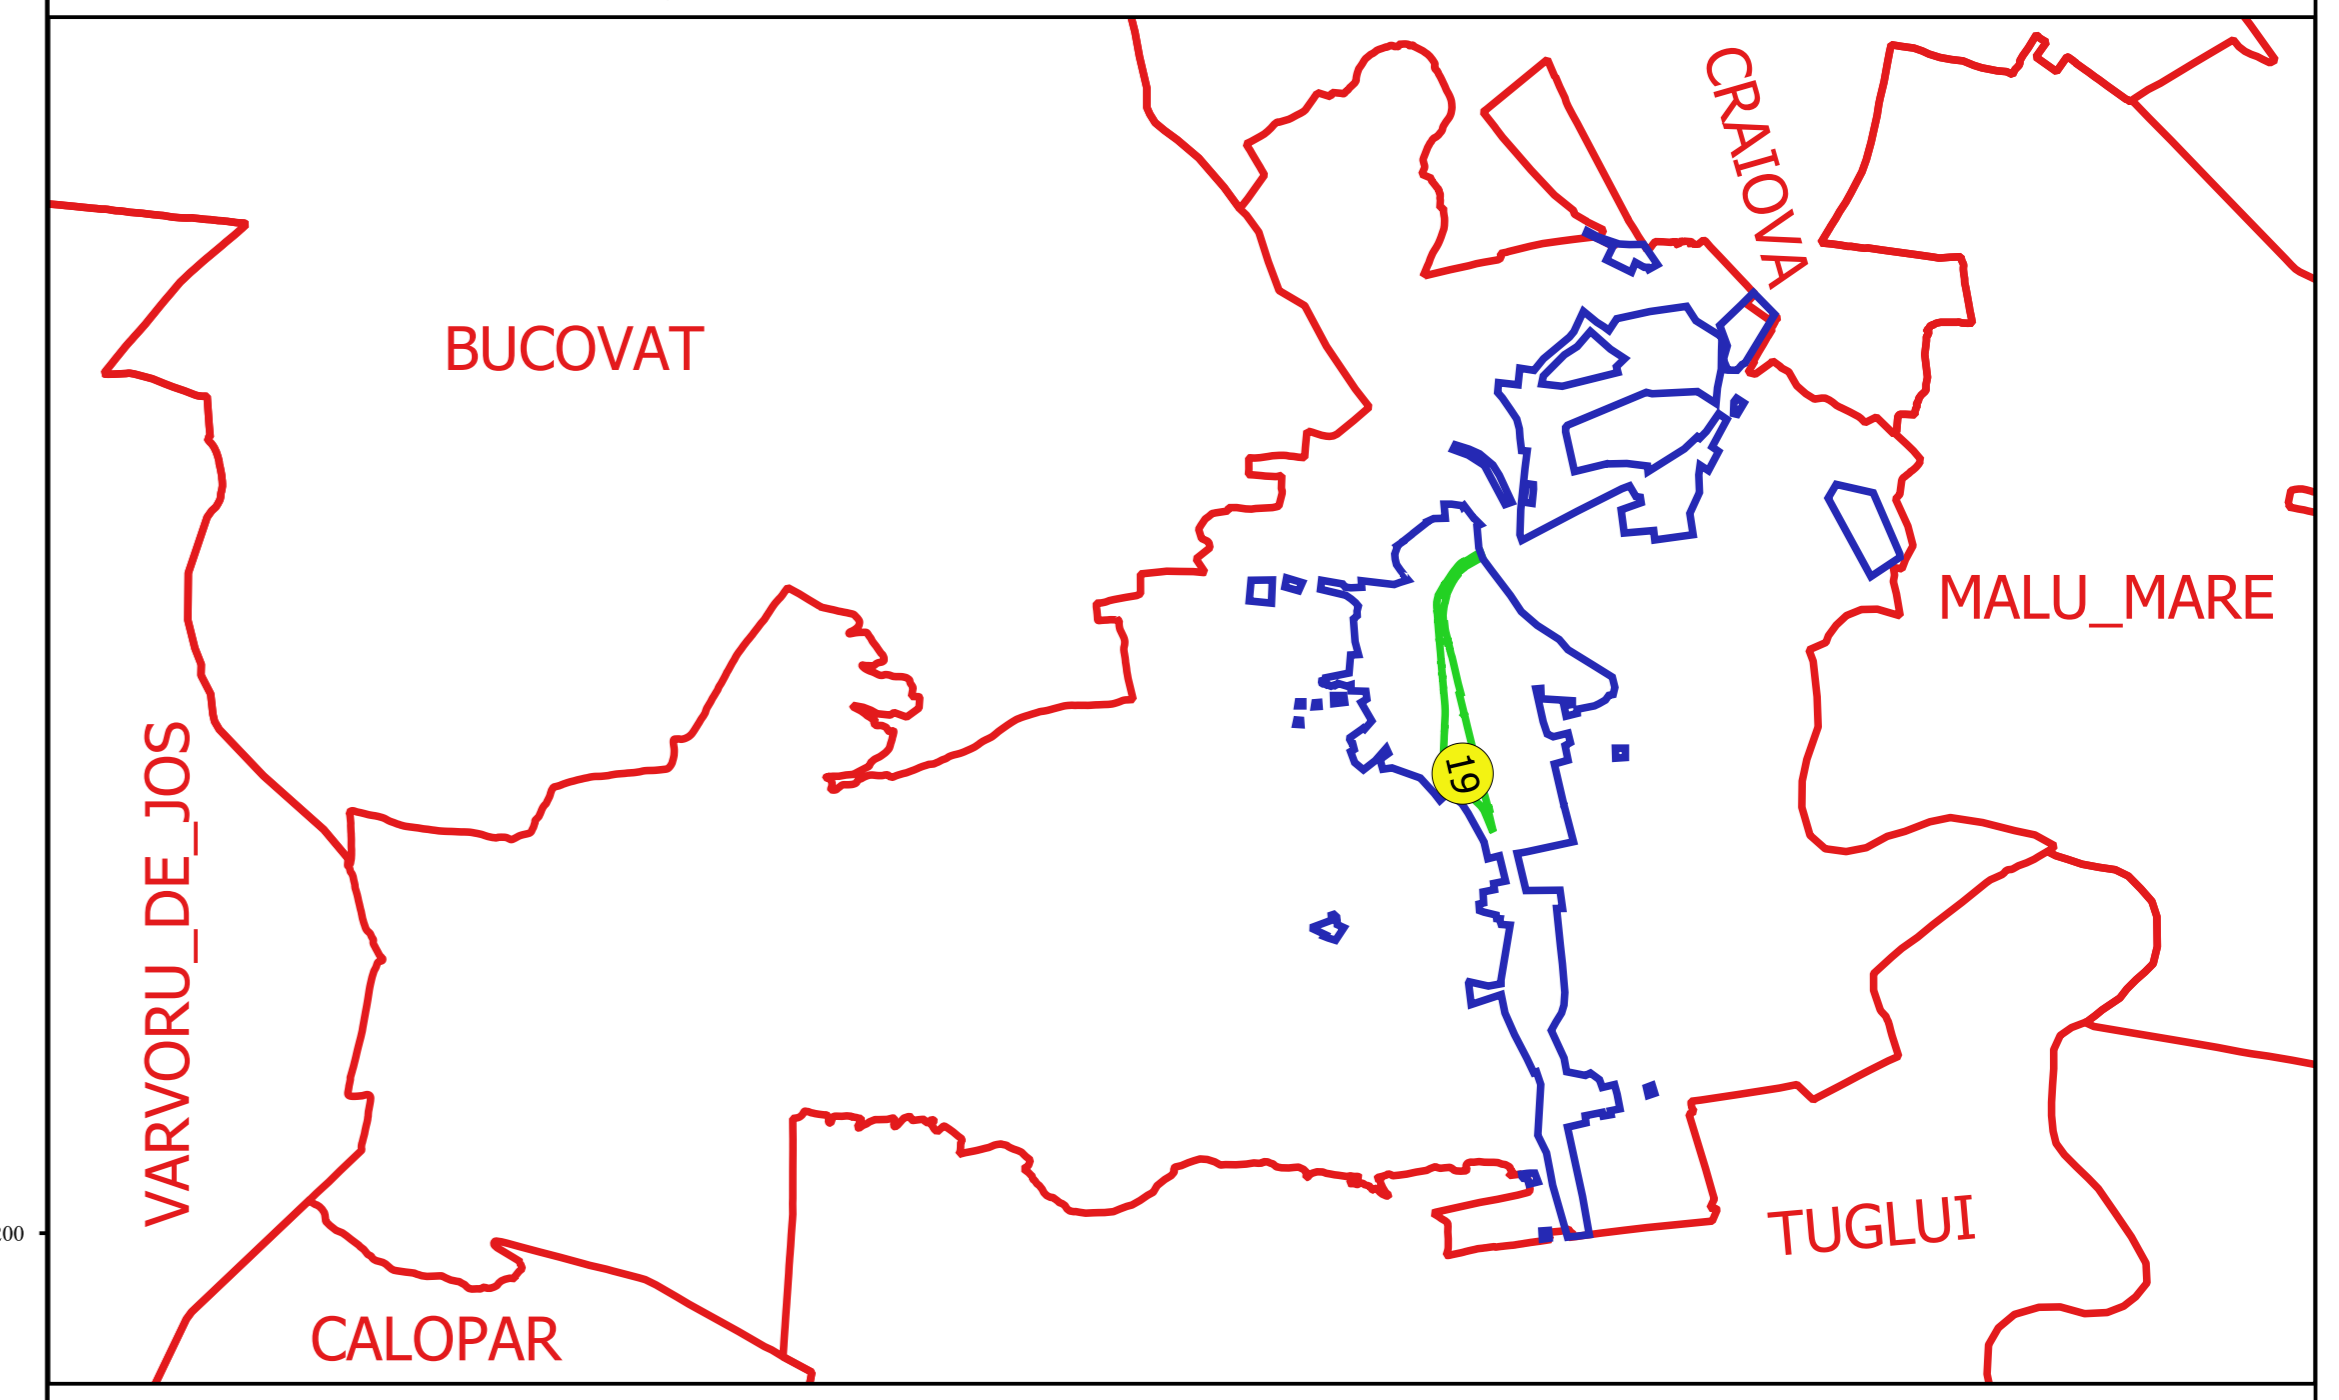

Proiectant
 Ing. GEORGHE CADASTRU SRL
 Ing. FELIC CONȘTEAN
 15.10.2018