


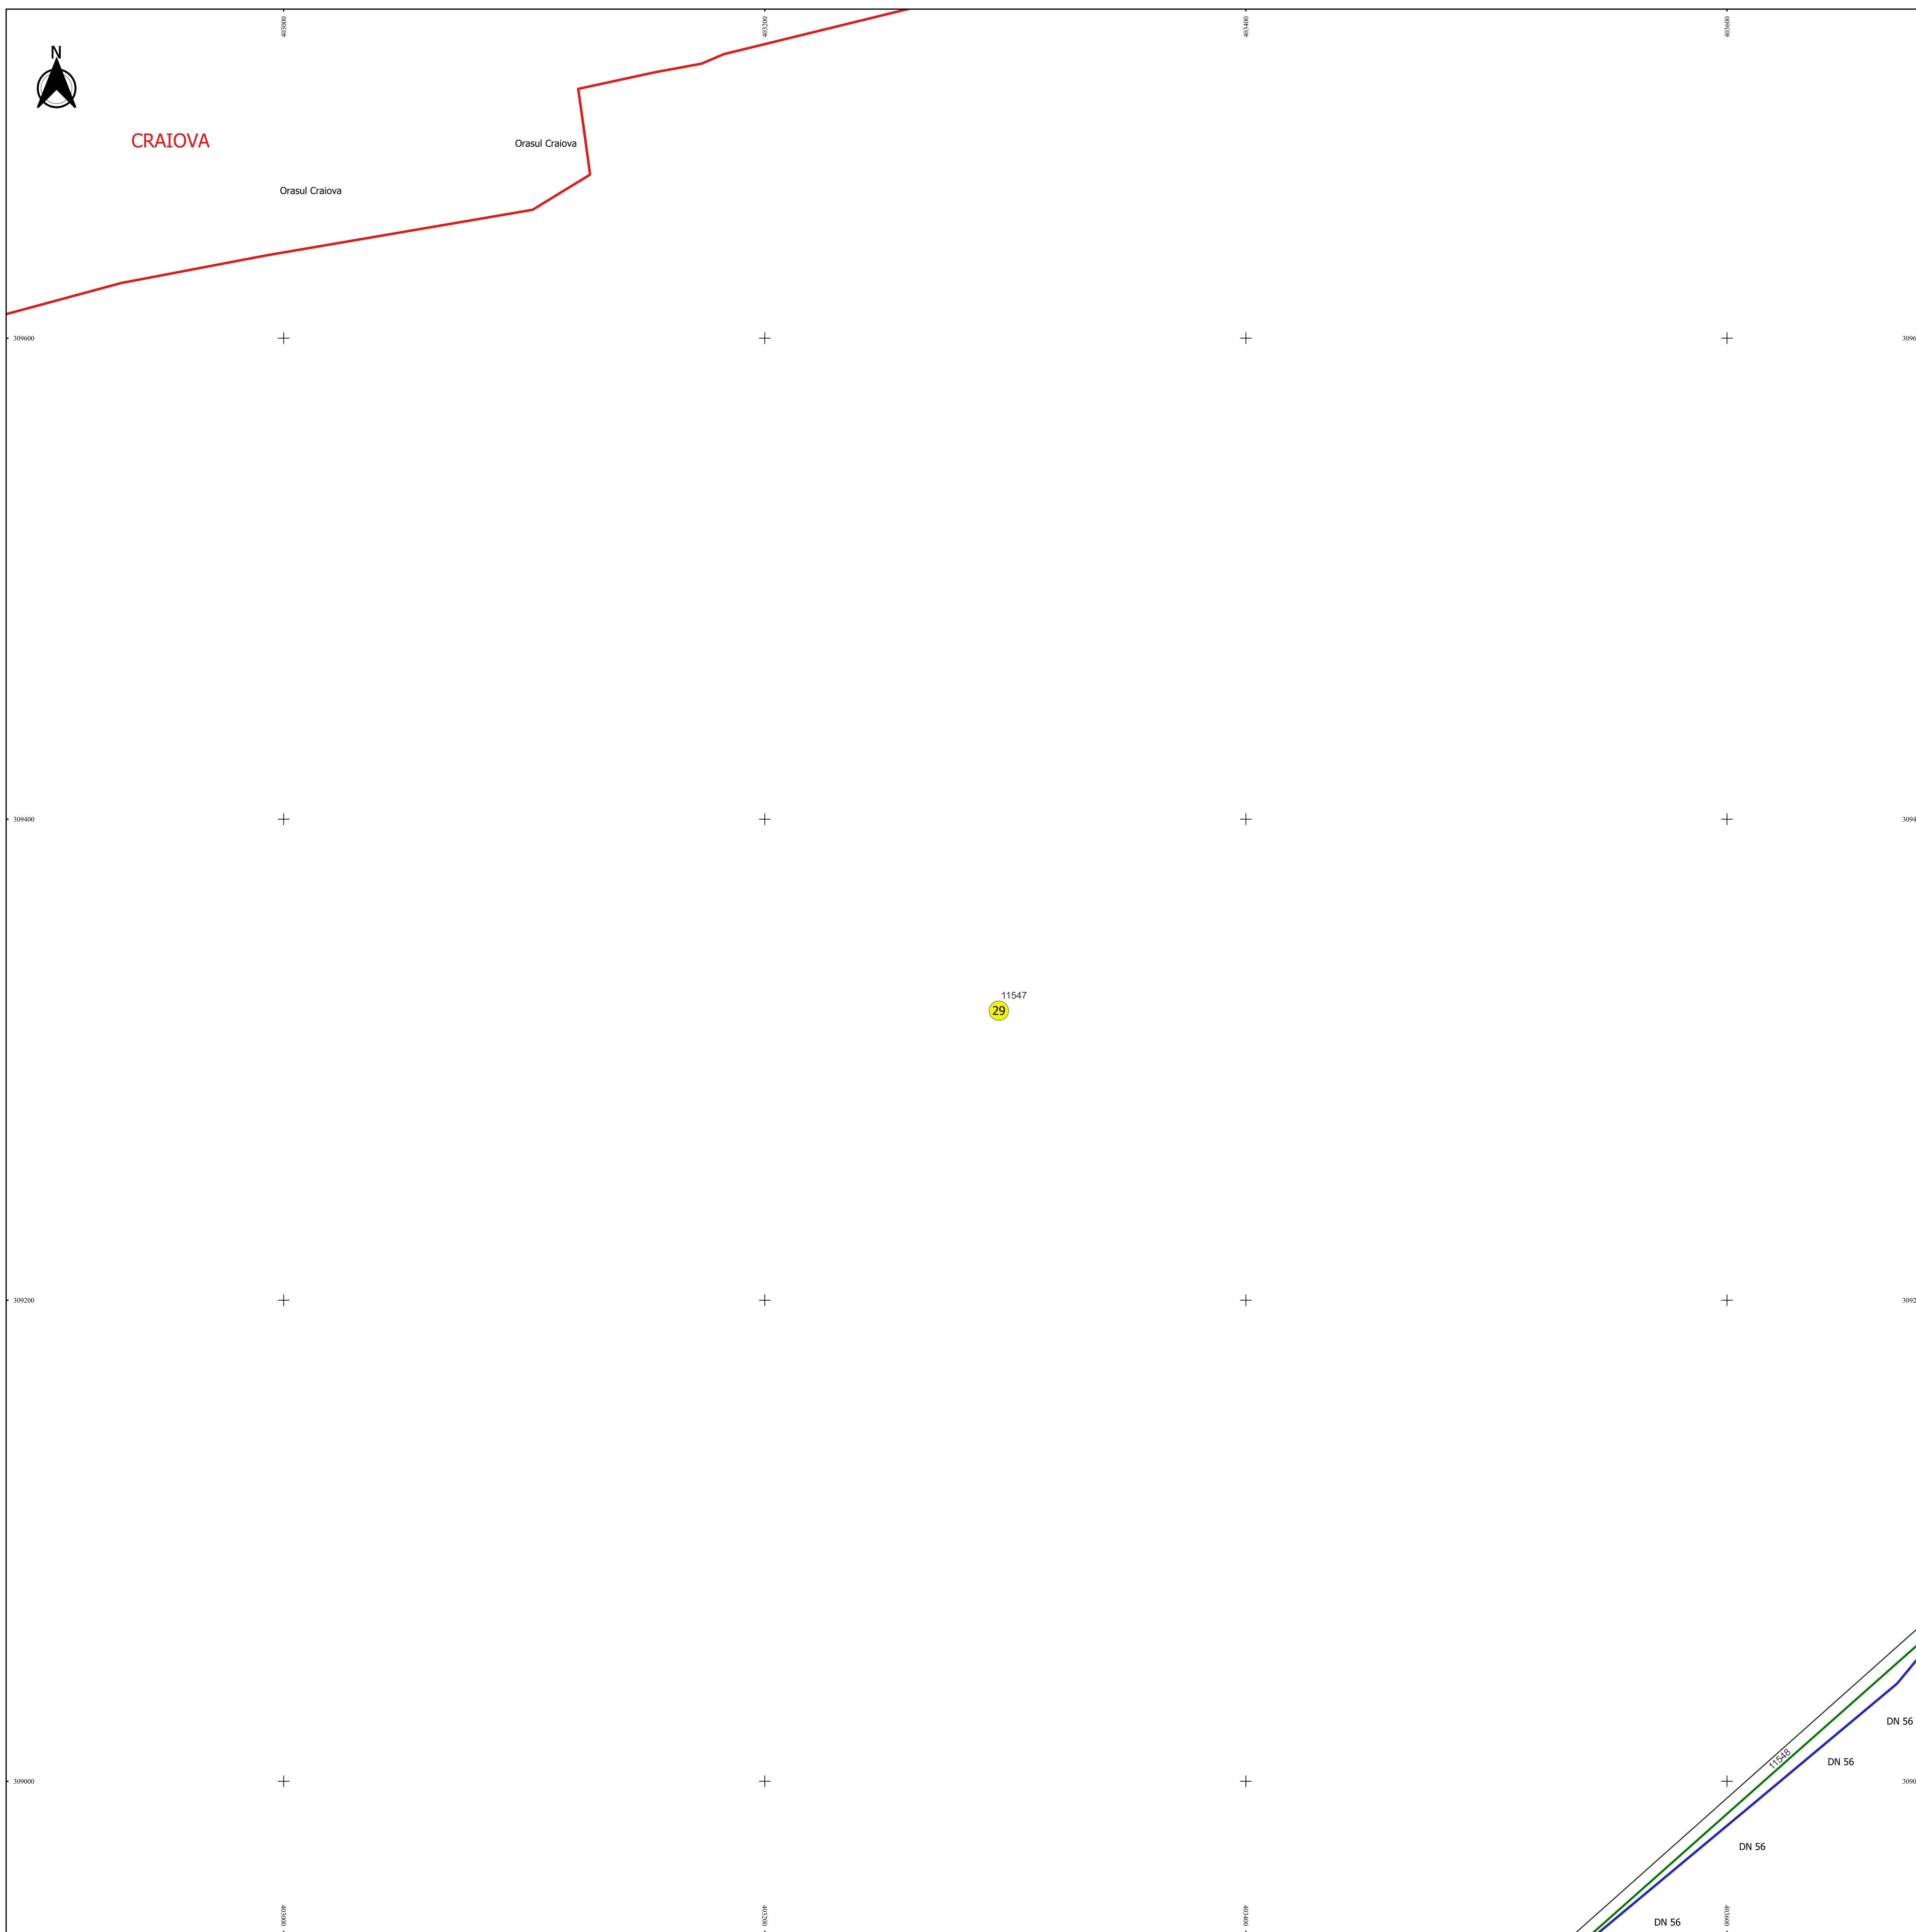

CRAIOVA

Orasul Craiova

Orasul Craiova



**PLAN CADASTRAL**  
**JUDEȚ DOLJ, UAT PODARI**  
**Sectorul Cadastral 29**  
**Spre publicare**  
**Scara 1:1000**  
**Sistem de proiecție "STEREO '70"**  
**- Plansa 7 -**

**Schița de racordare a planșelor**


Plansa 1	Plansa 2	Plansa 3	Plansa 4
Plansa 5	Plansa 6	Plansa 7	Plansa 8
Plansa 9	Plansa 10	Plansa 11	



**Legendă**

- Limită sector
- Limită UAT
- Limită intravilan
- Limită imobil
- 29 Număr sector
- 11348 Număr imobil
- DN 56 Toponimie

**Schița dispunerii sectorului cadastral**

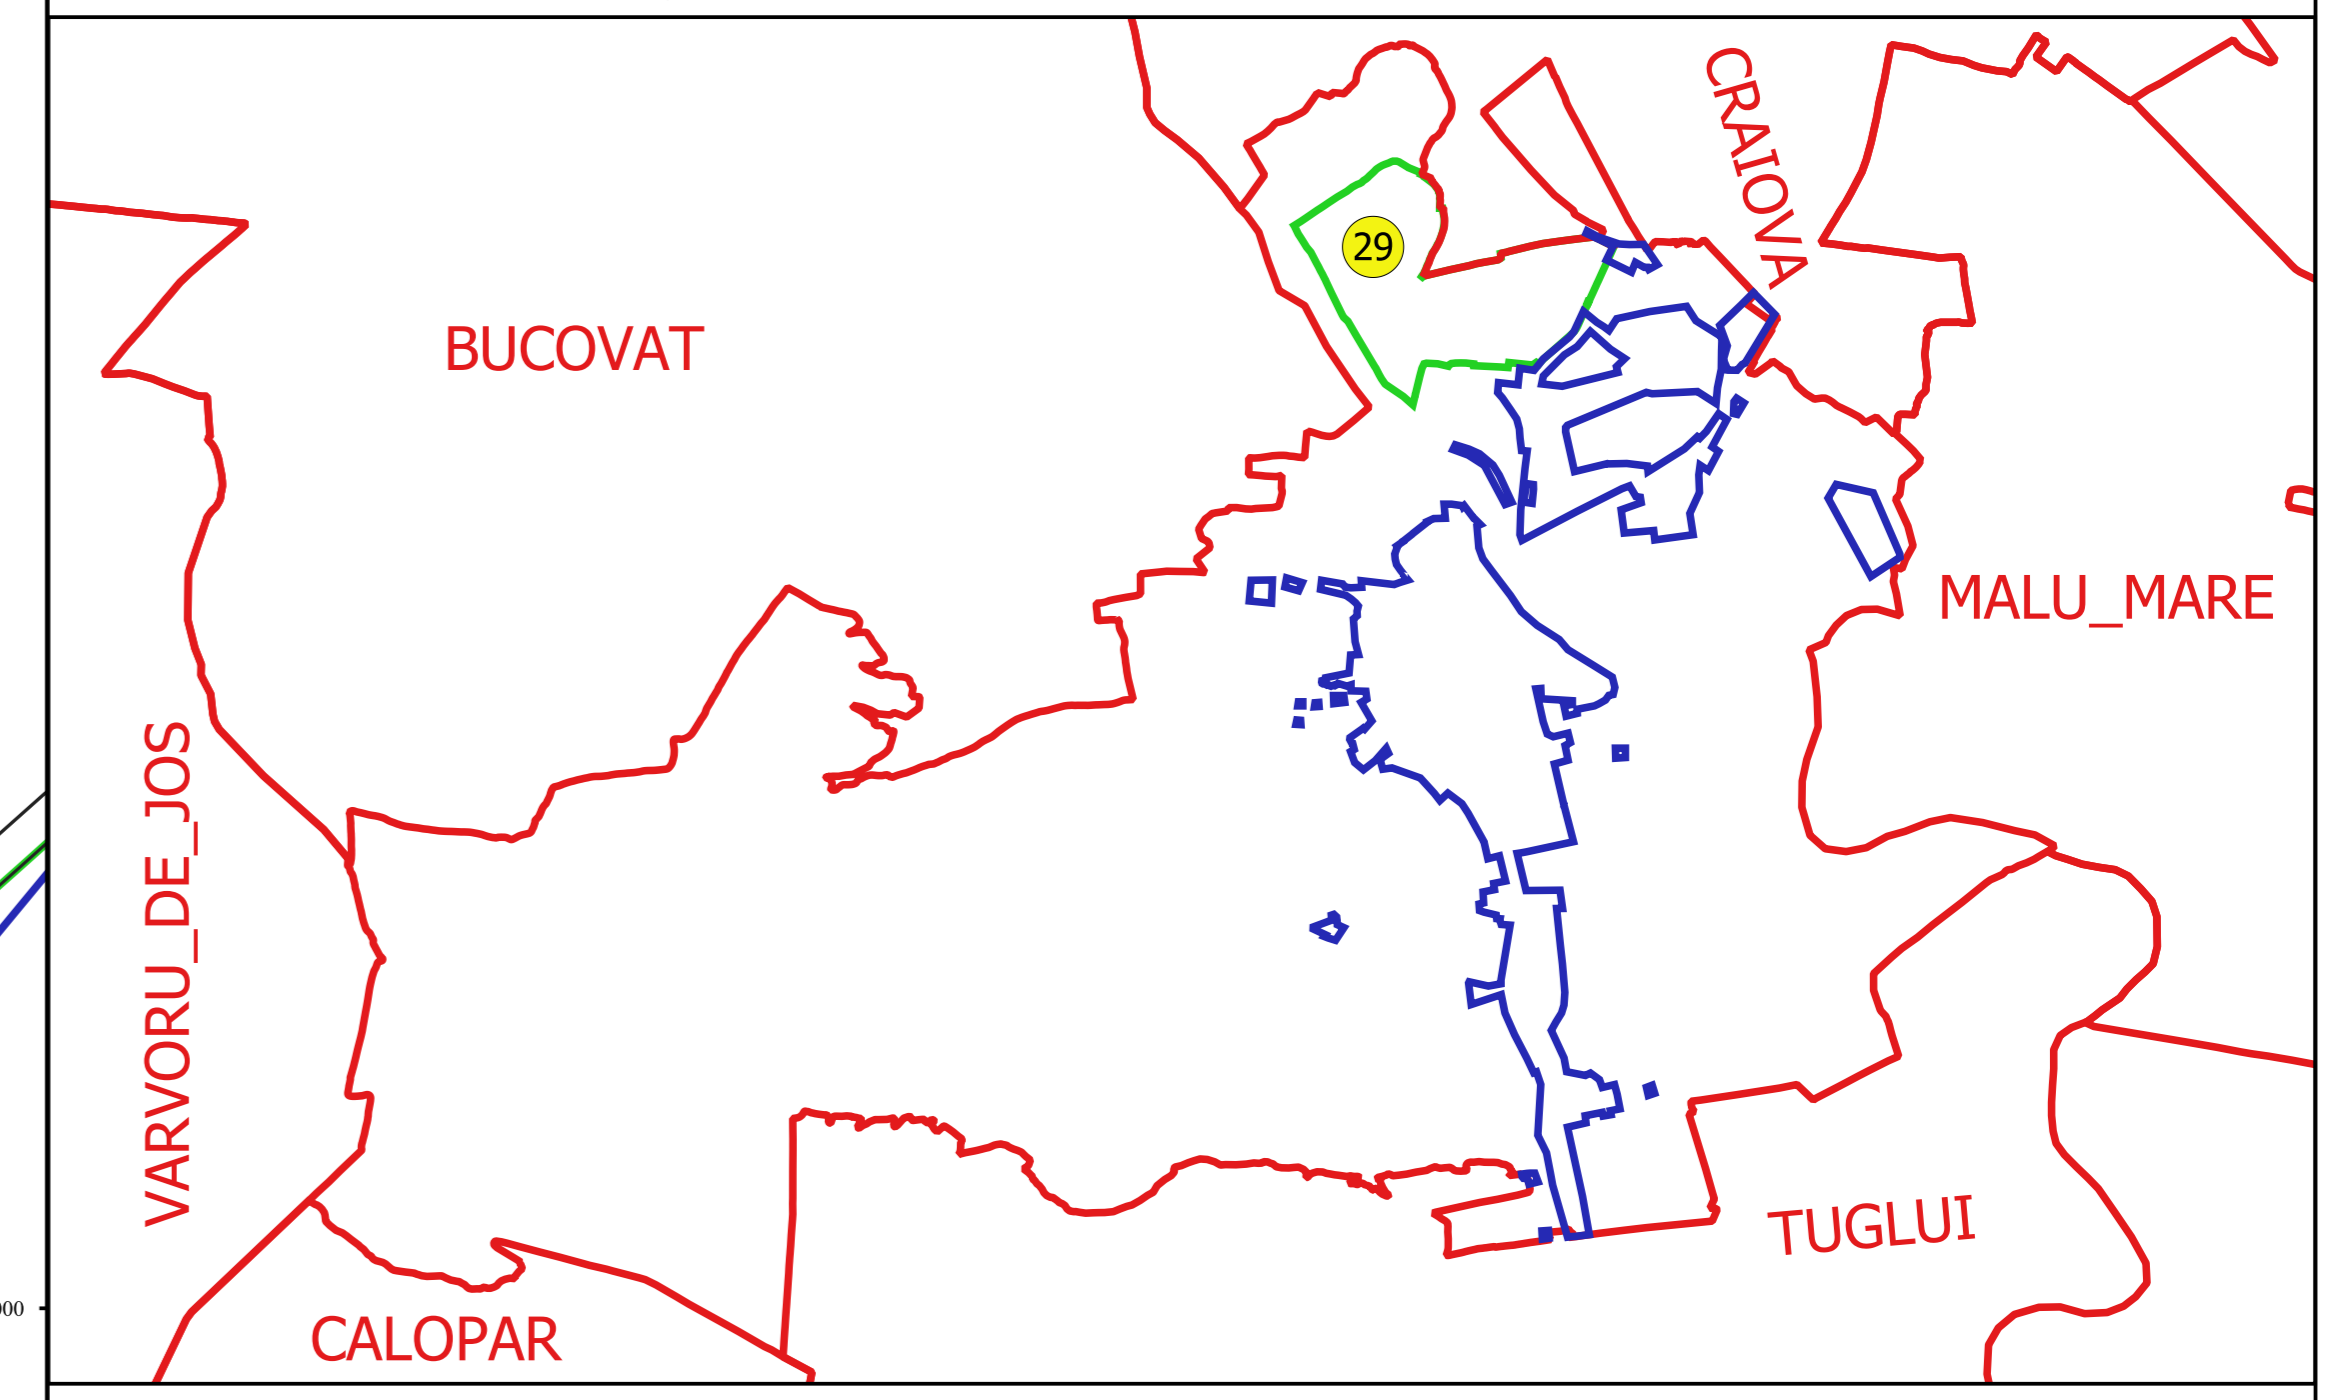

Proiectant  
 Ing. GEORGHE CĂLĂBĂȘU  
 Ing. TIBERIU CĂLĂBĂȘU  
 11.10.2018