


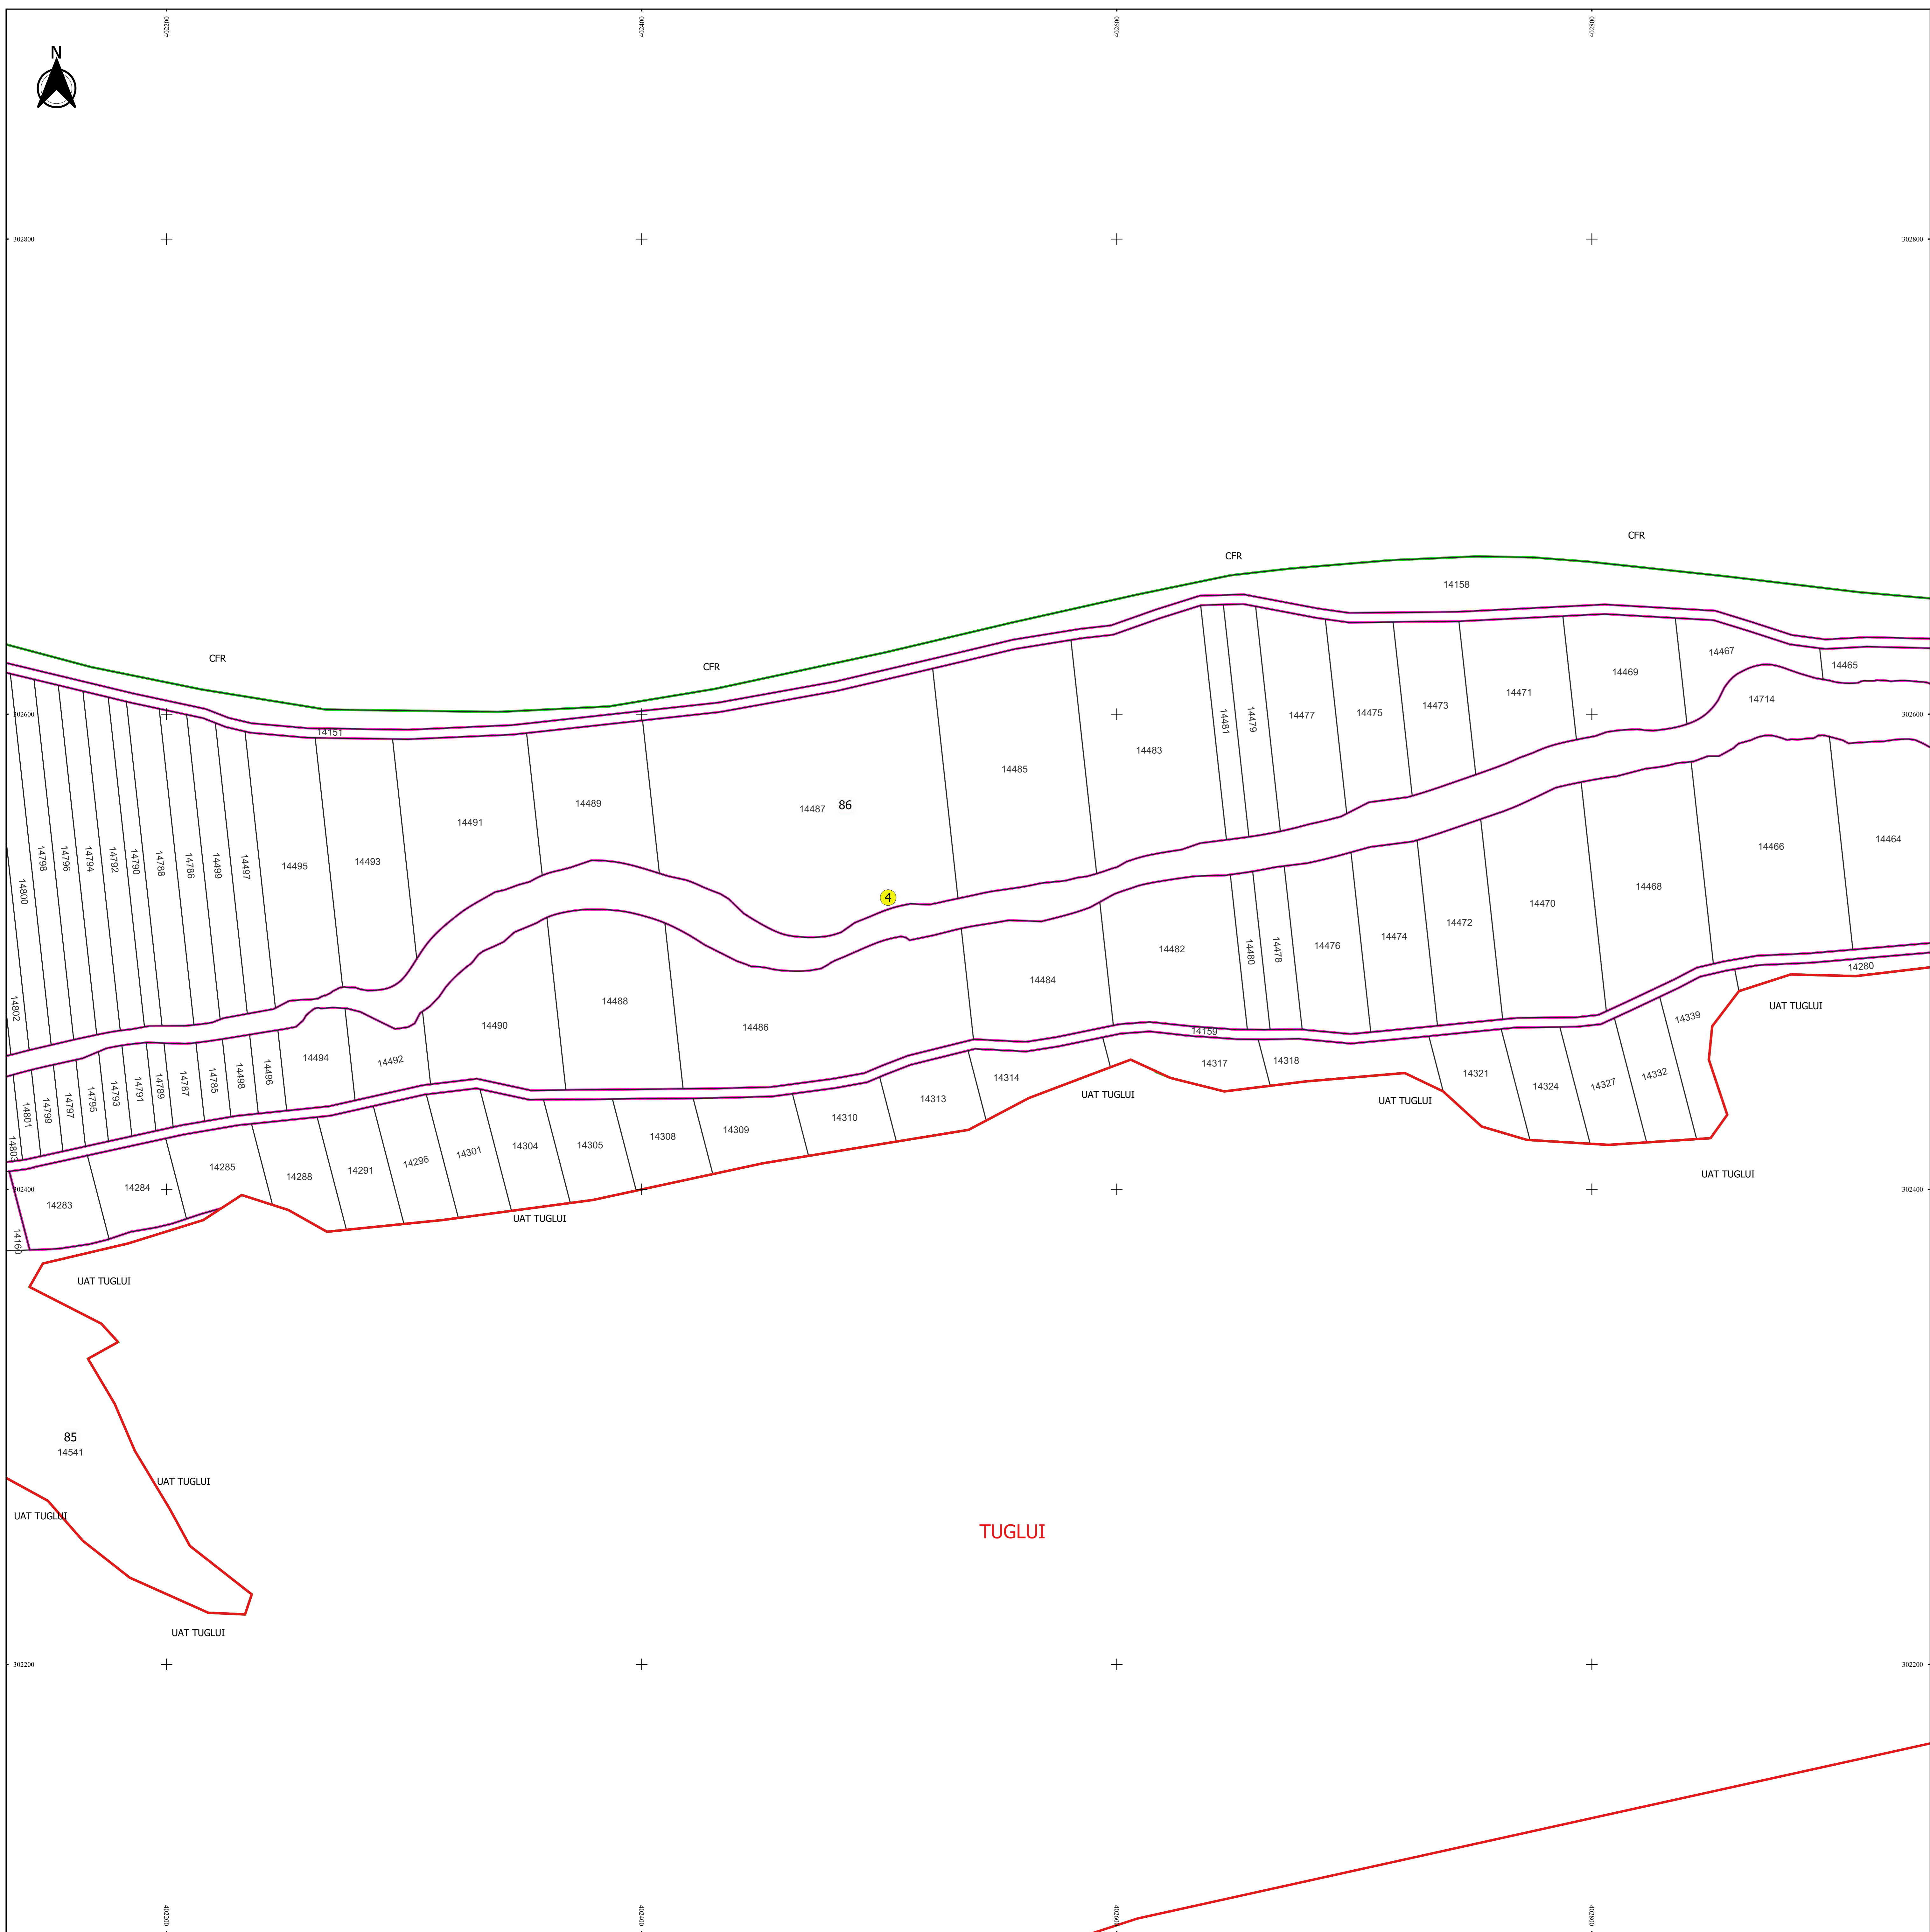

**PLAN CADASTRAL**  
**JUDEȚ DOLJ, UAT PODARI**  
**Sectorul Cadastral 4**  
**Spre publicare**  
**Scara 1:1000**  
**Sistem de proiecție "STEREO '70"**  
**- Plansa 5 -**

**Schița de racordare a planșelor**


Plansa 1	Plansa 2	Plansa 3	Plansa 4	Plansa 5	Plansa 6
Plansa 7					



**Legendă**

- Limită sector
- Limită UAT
- Limită intravilan
- Limită imobil
- Limită tarla
- 4 Număr sector
- 13075 Număr imobil
- 87 Număr tarla
- T 1 Toponimie

**Schița dispunerii sectorului cadastral**

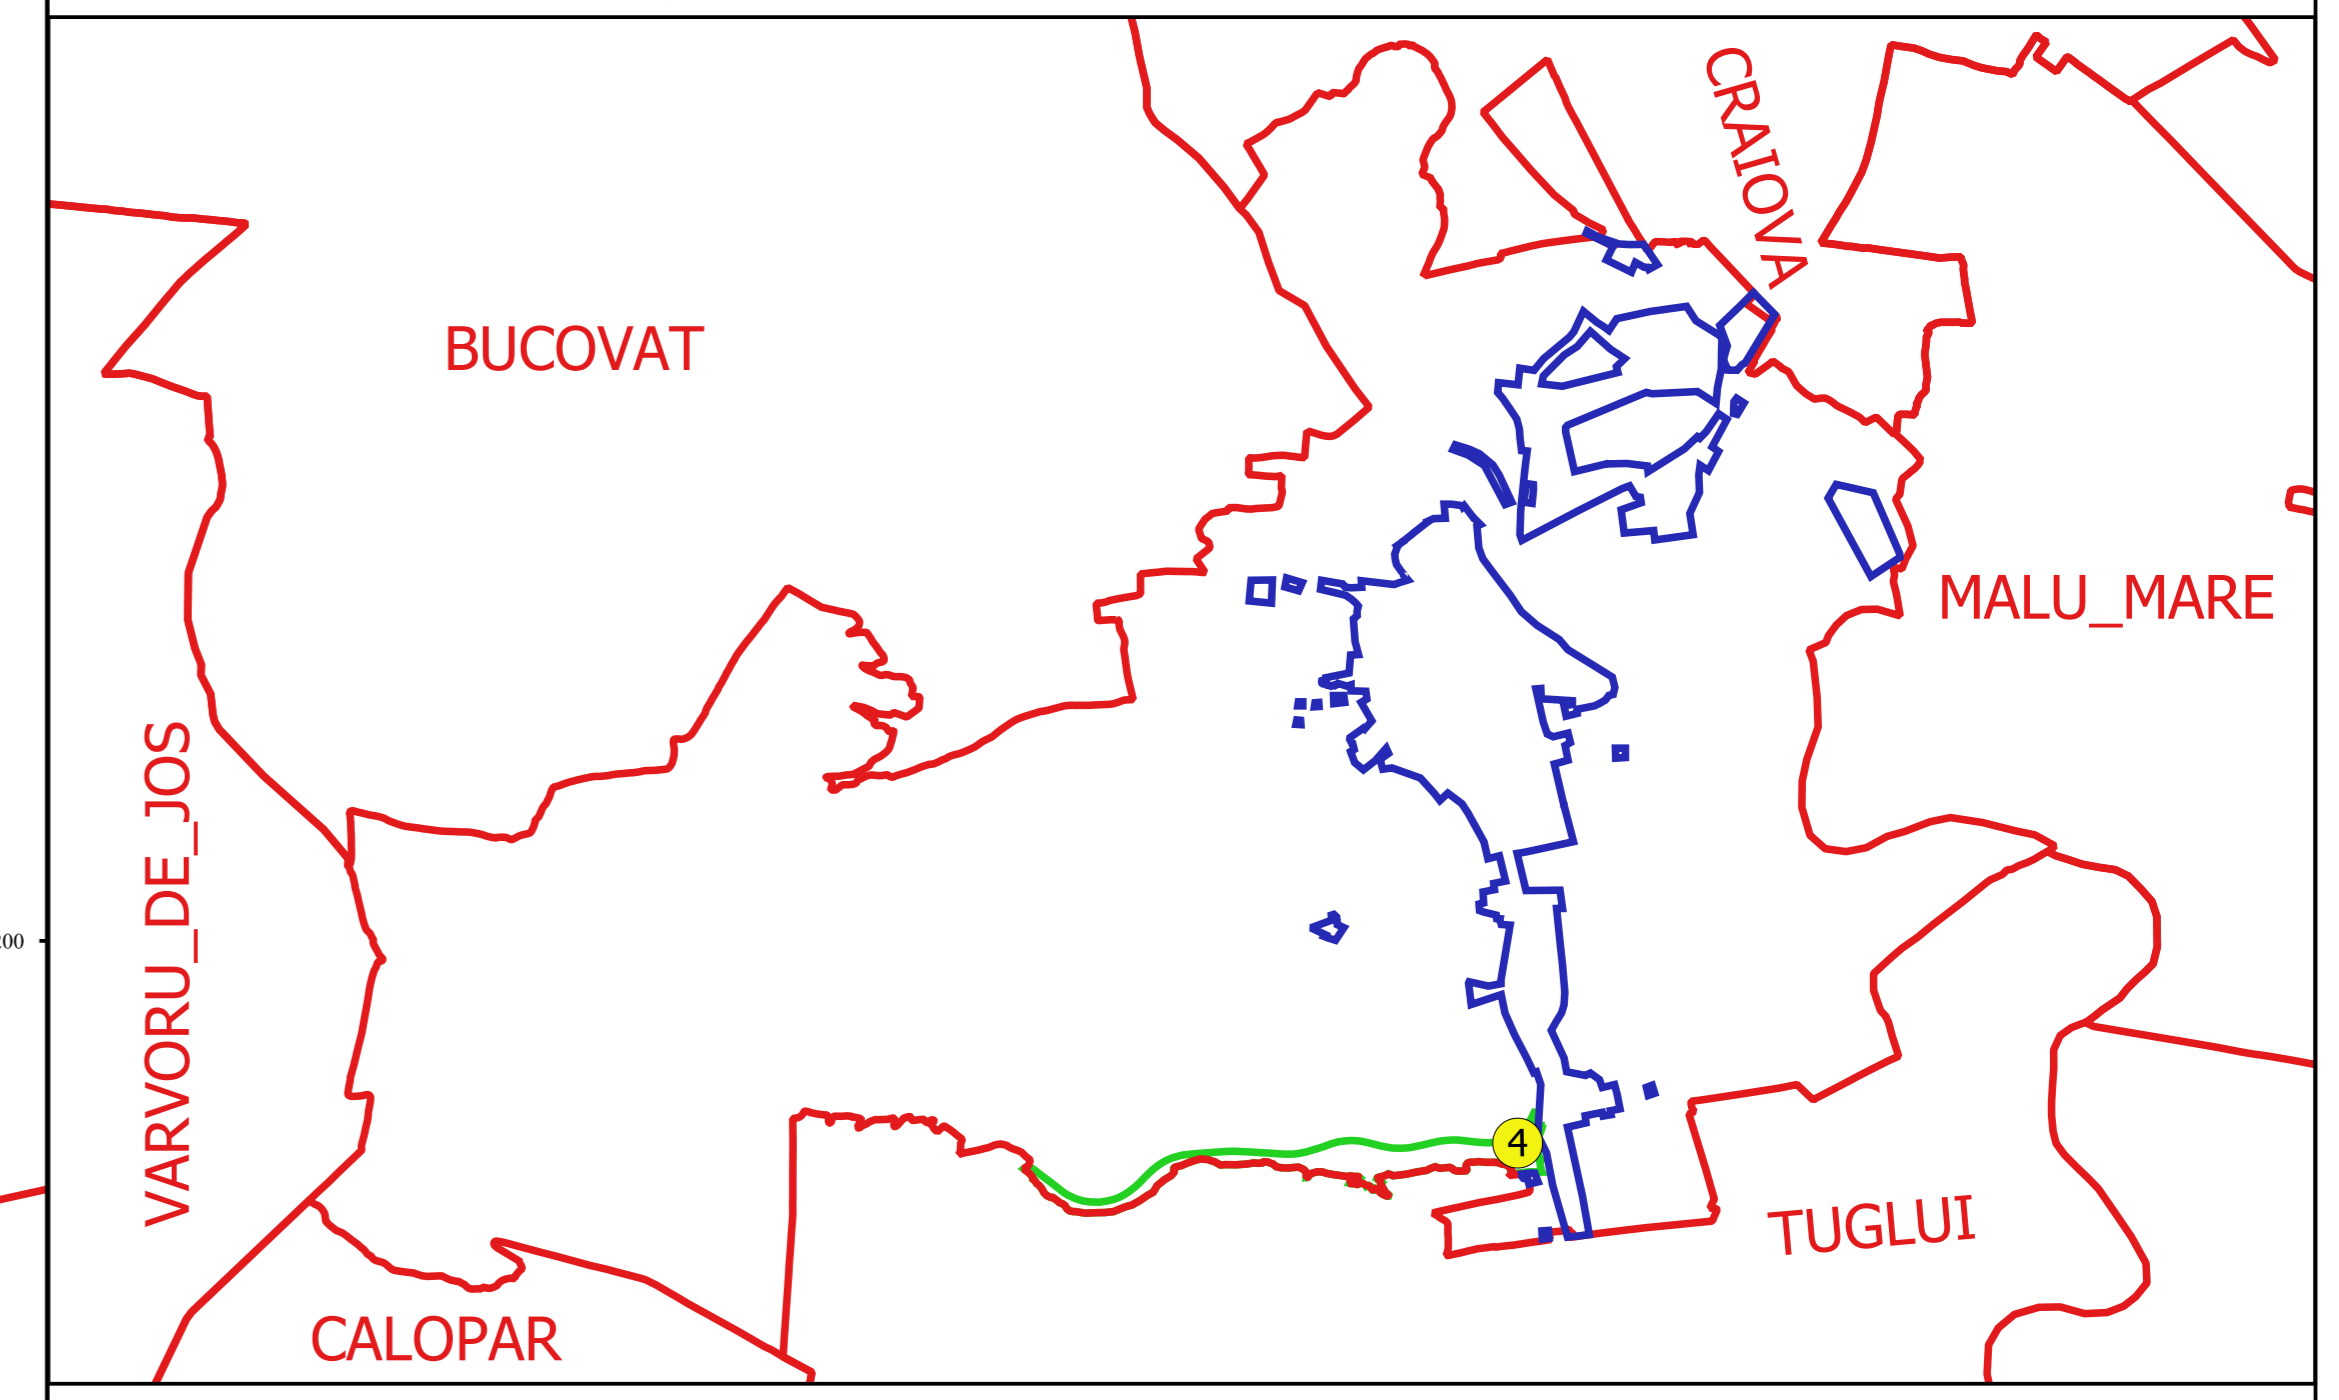

Proiectant  
 Ing. GEORGHE CĂSTIȘU SRL  
 Ing. FELIC CONȘTEAN  
 11.11.2018