PLAN CADASTRAL

JUDEȚ DOLJ, UAT PODARI

Sectorul Cadastral 40

Spre publicare

Scara 1:1000

Sistem de proiecție "STEREO '70"

- Plansa 6 -

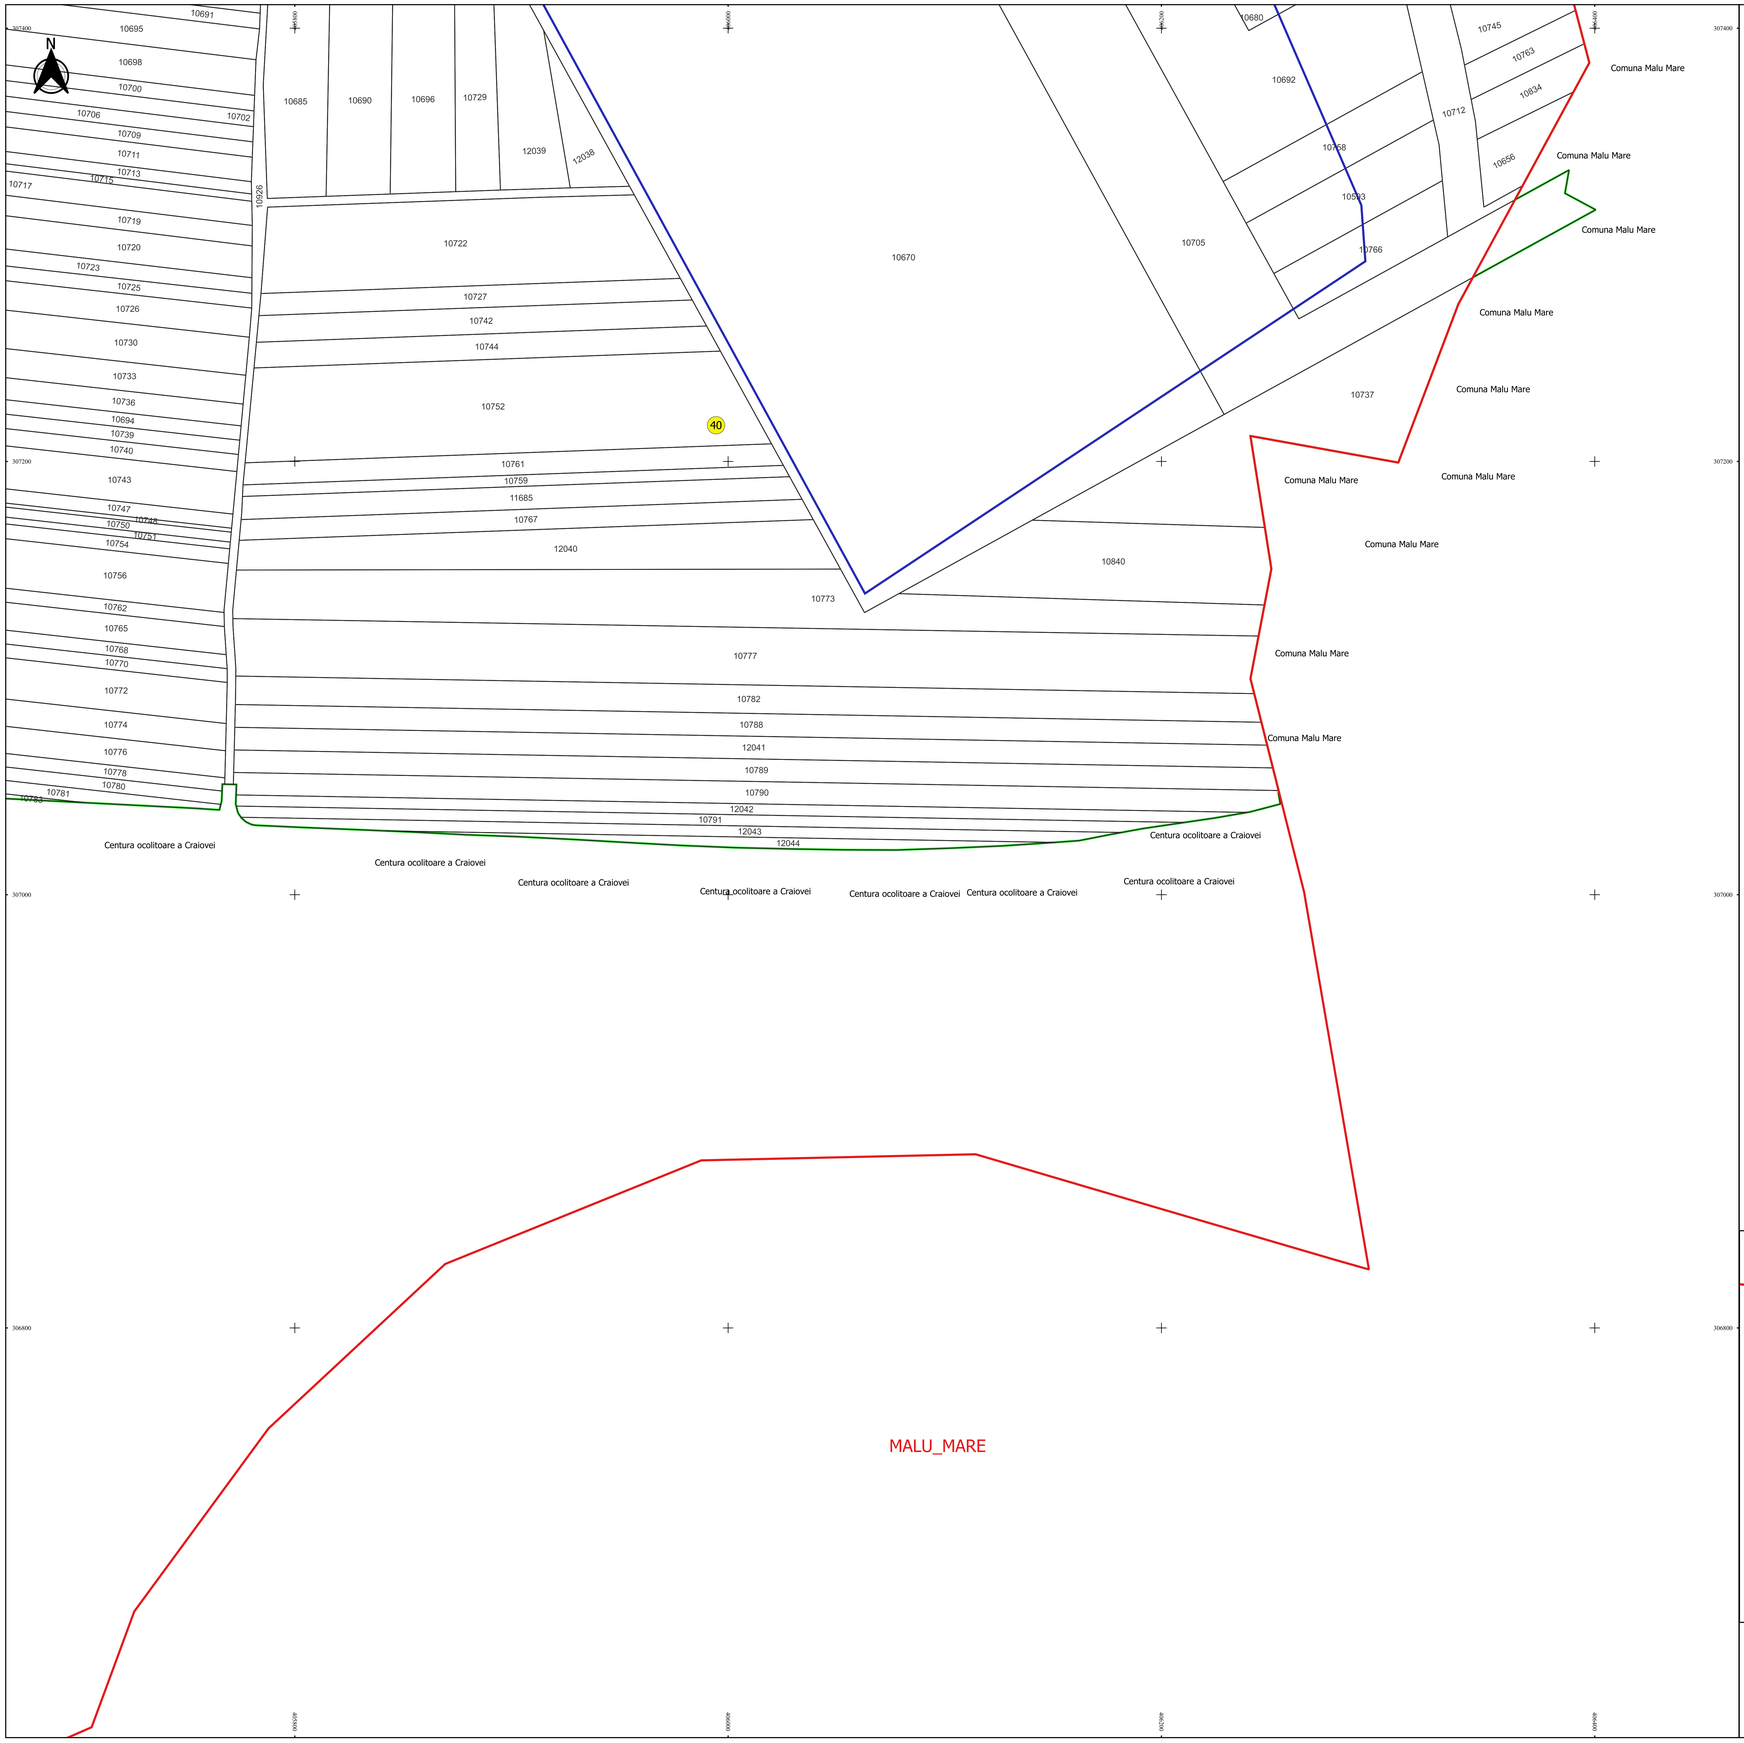

Plansa 1	Plansa 2
Plansa 3	Plansa 4
Plansa 5	Plansa 6

N

Legendă

- Limită sector
- Limită UAT
- Limită intravilan
- Limită imobil
- Limită construcții
- 40 Număr sector
- 10734 Număr imobil
- 11757-C1 Număr construcții
- Canal 56 Toponimie

Schița dispunerii sectorului cadastral

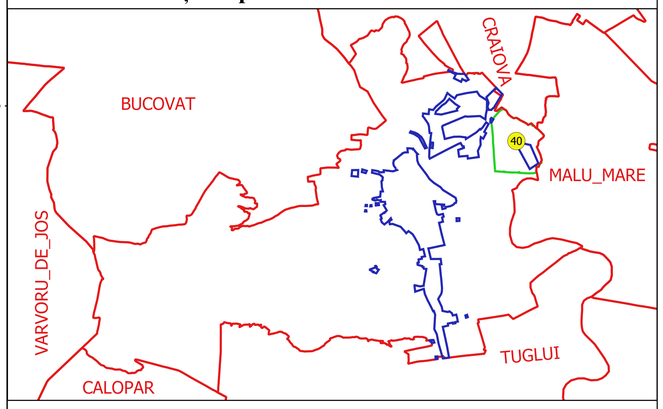

Executant
SC GEOAGRICADASTRE SRL
Ing. FILIP CONSTANTIN VULTURU
Data.....

FILIP-CONSTANTIN VULTURU
VULTURUFILIP@YAHOO.COM

ANCPI: R. O. 241 /04
2011/RNDCG/RO/11/1/1/1