

PLAN CADASTRAL
JUDEȚ DOLJ, UAT PODARI
Sectorul Cadastral 46
Spre publicare
Scara 1:1000
Sistem de proiecție "STEREO '70"
- Plansa 6 -

Schița de racordare a planșelor


Plansa 1	Plansa 2
Plansa 3	
Plansa 4	Plansa 5
Plansa 6	Plansa 7



Legendă

- Limită sector
- Limită UAT
- Limită intravilan
- Limită imobil
- Limită tarla
- 46 Număr sector
- 10 Numar_administrativ
- 16149-C3 Număr construcții
- 41 Număr tarla
- DC 2079/1 Toponimie

Schița dispunerii sectorului cadastral

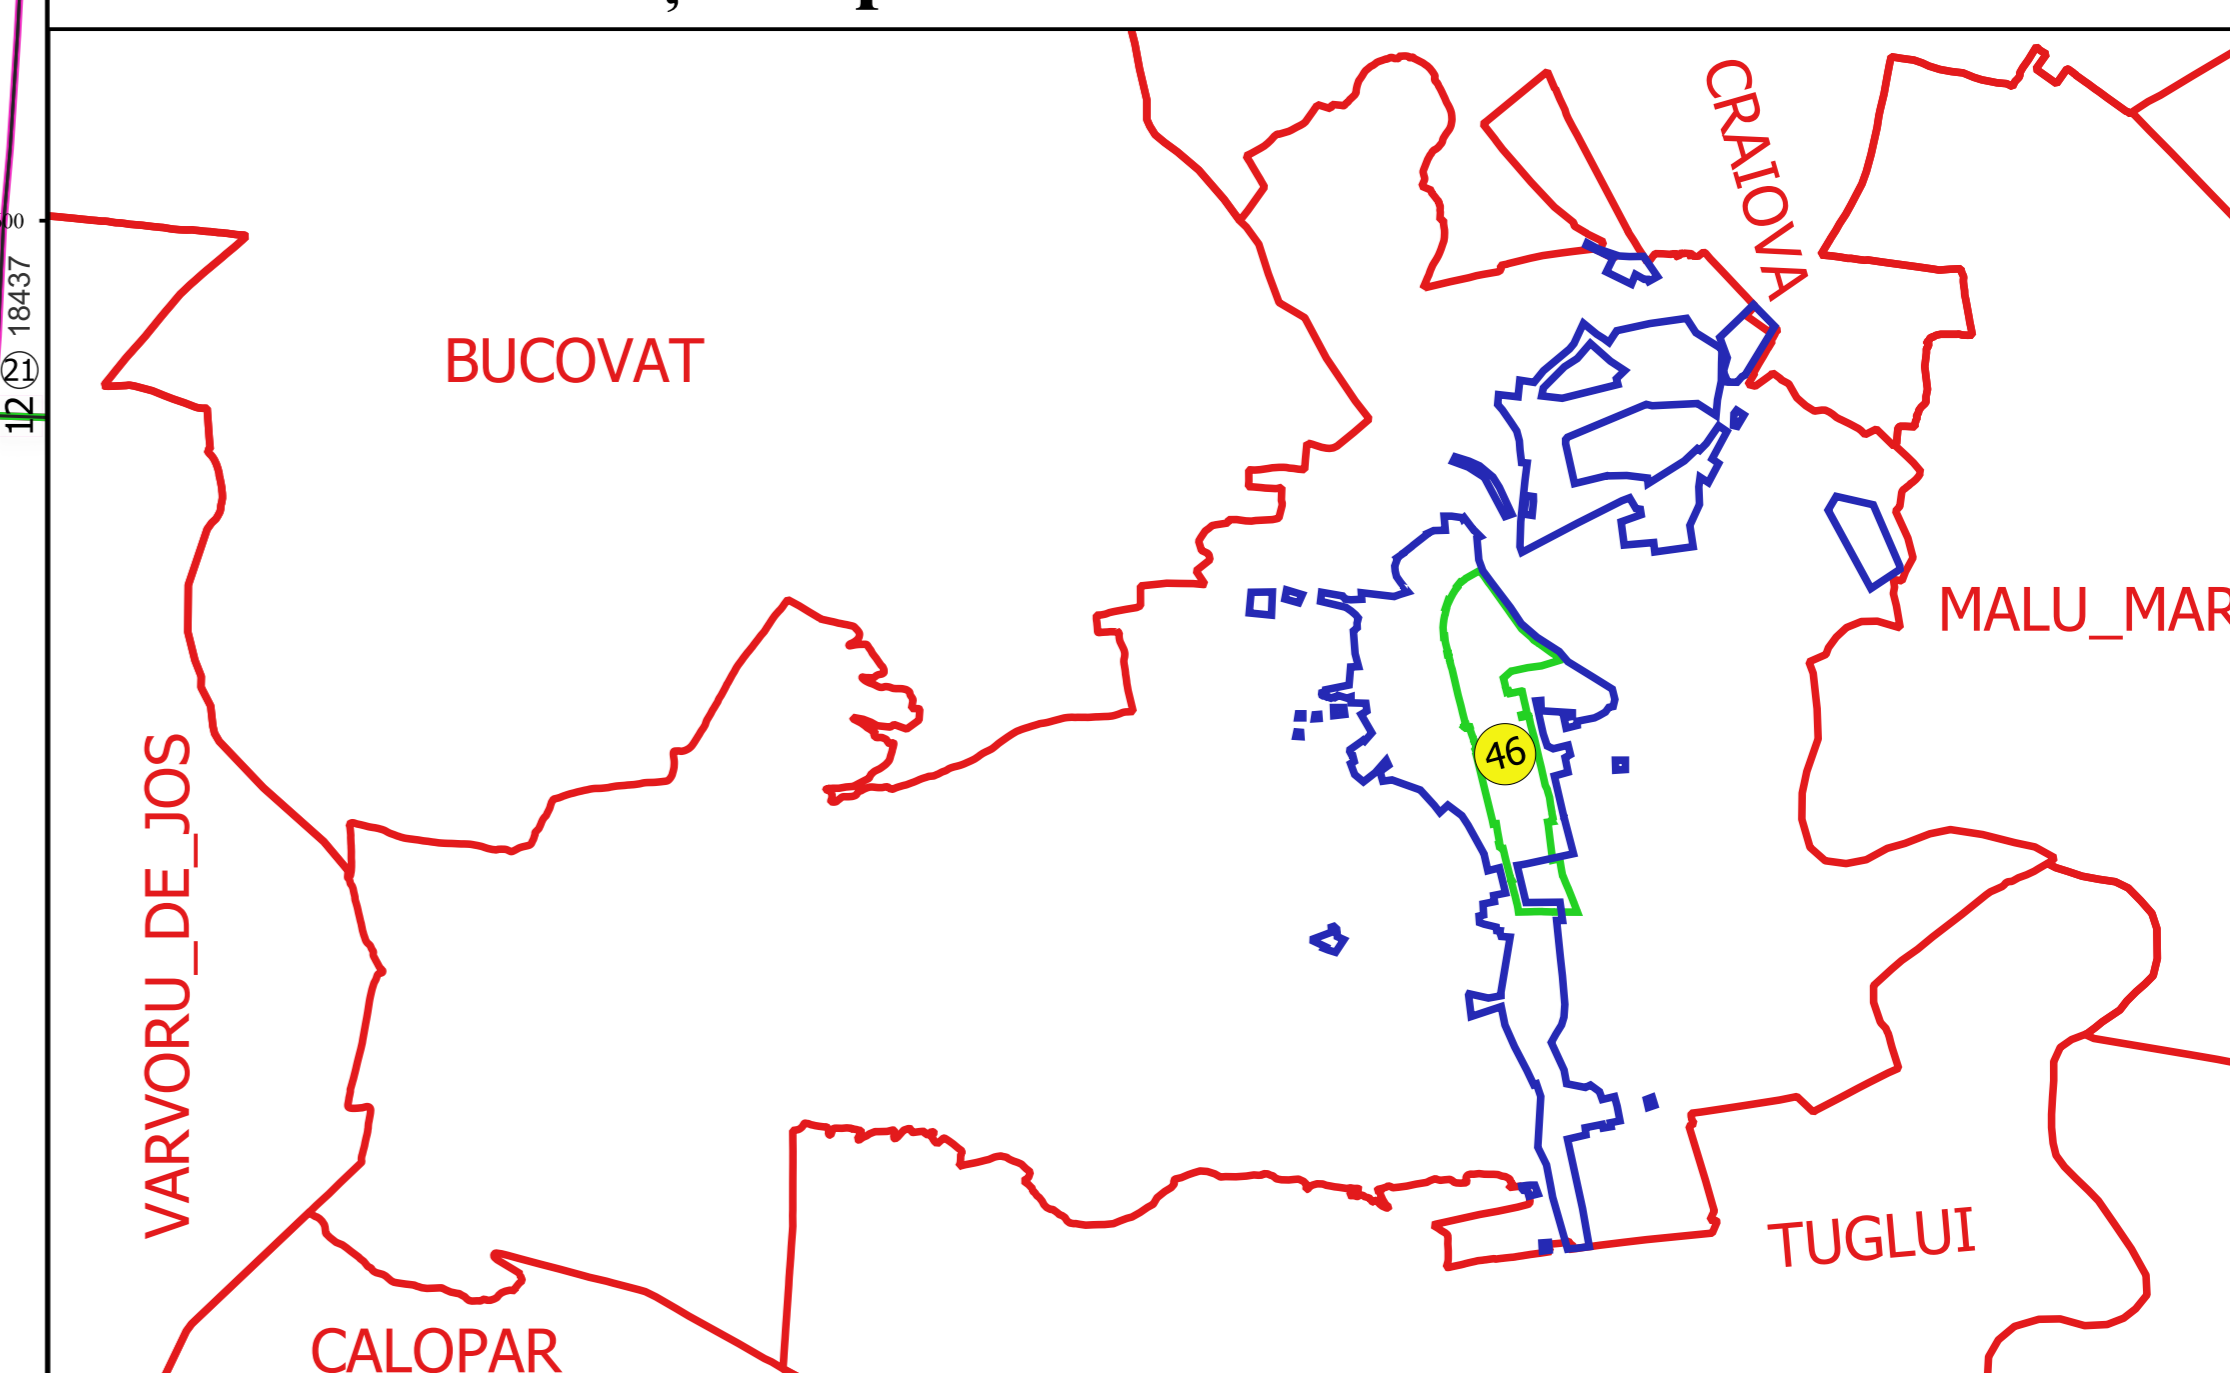

Proiectant
 SC CADASTRAL CADASTRU SRL
 Nr. 16149-C3/2019
 15.10.2019