PLAN CADASTRAL

JUDEȚ DOLJ, UAT PODARI

Sectorul Cadastral 6

Spre publicare

Scara 1:1000

Sistem de proiecție "STEREO '70"

- Plansa 1 -

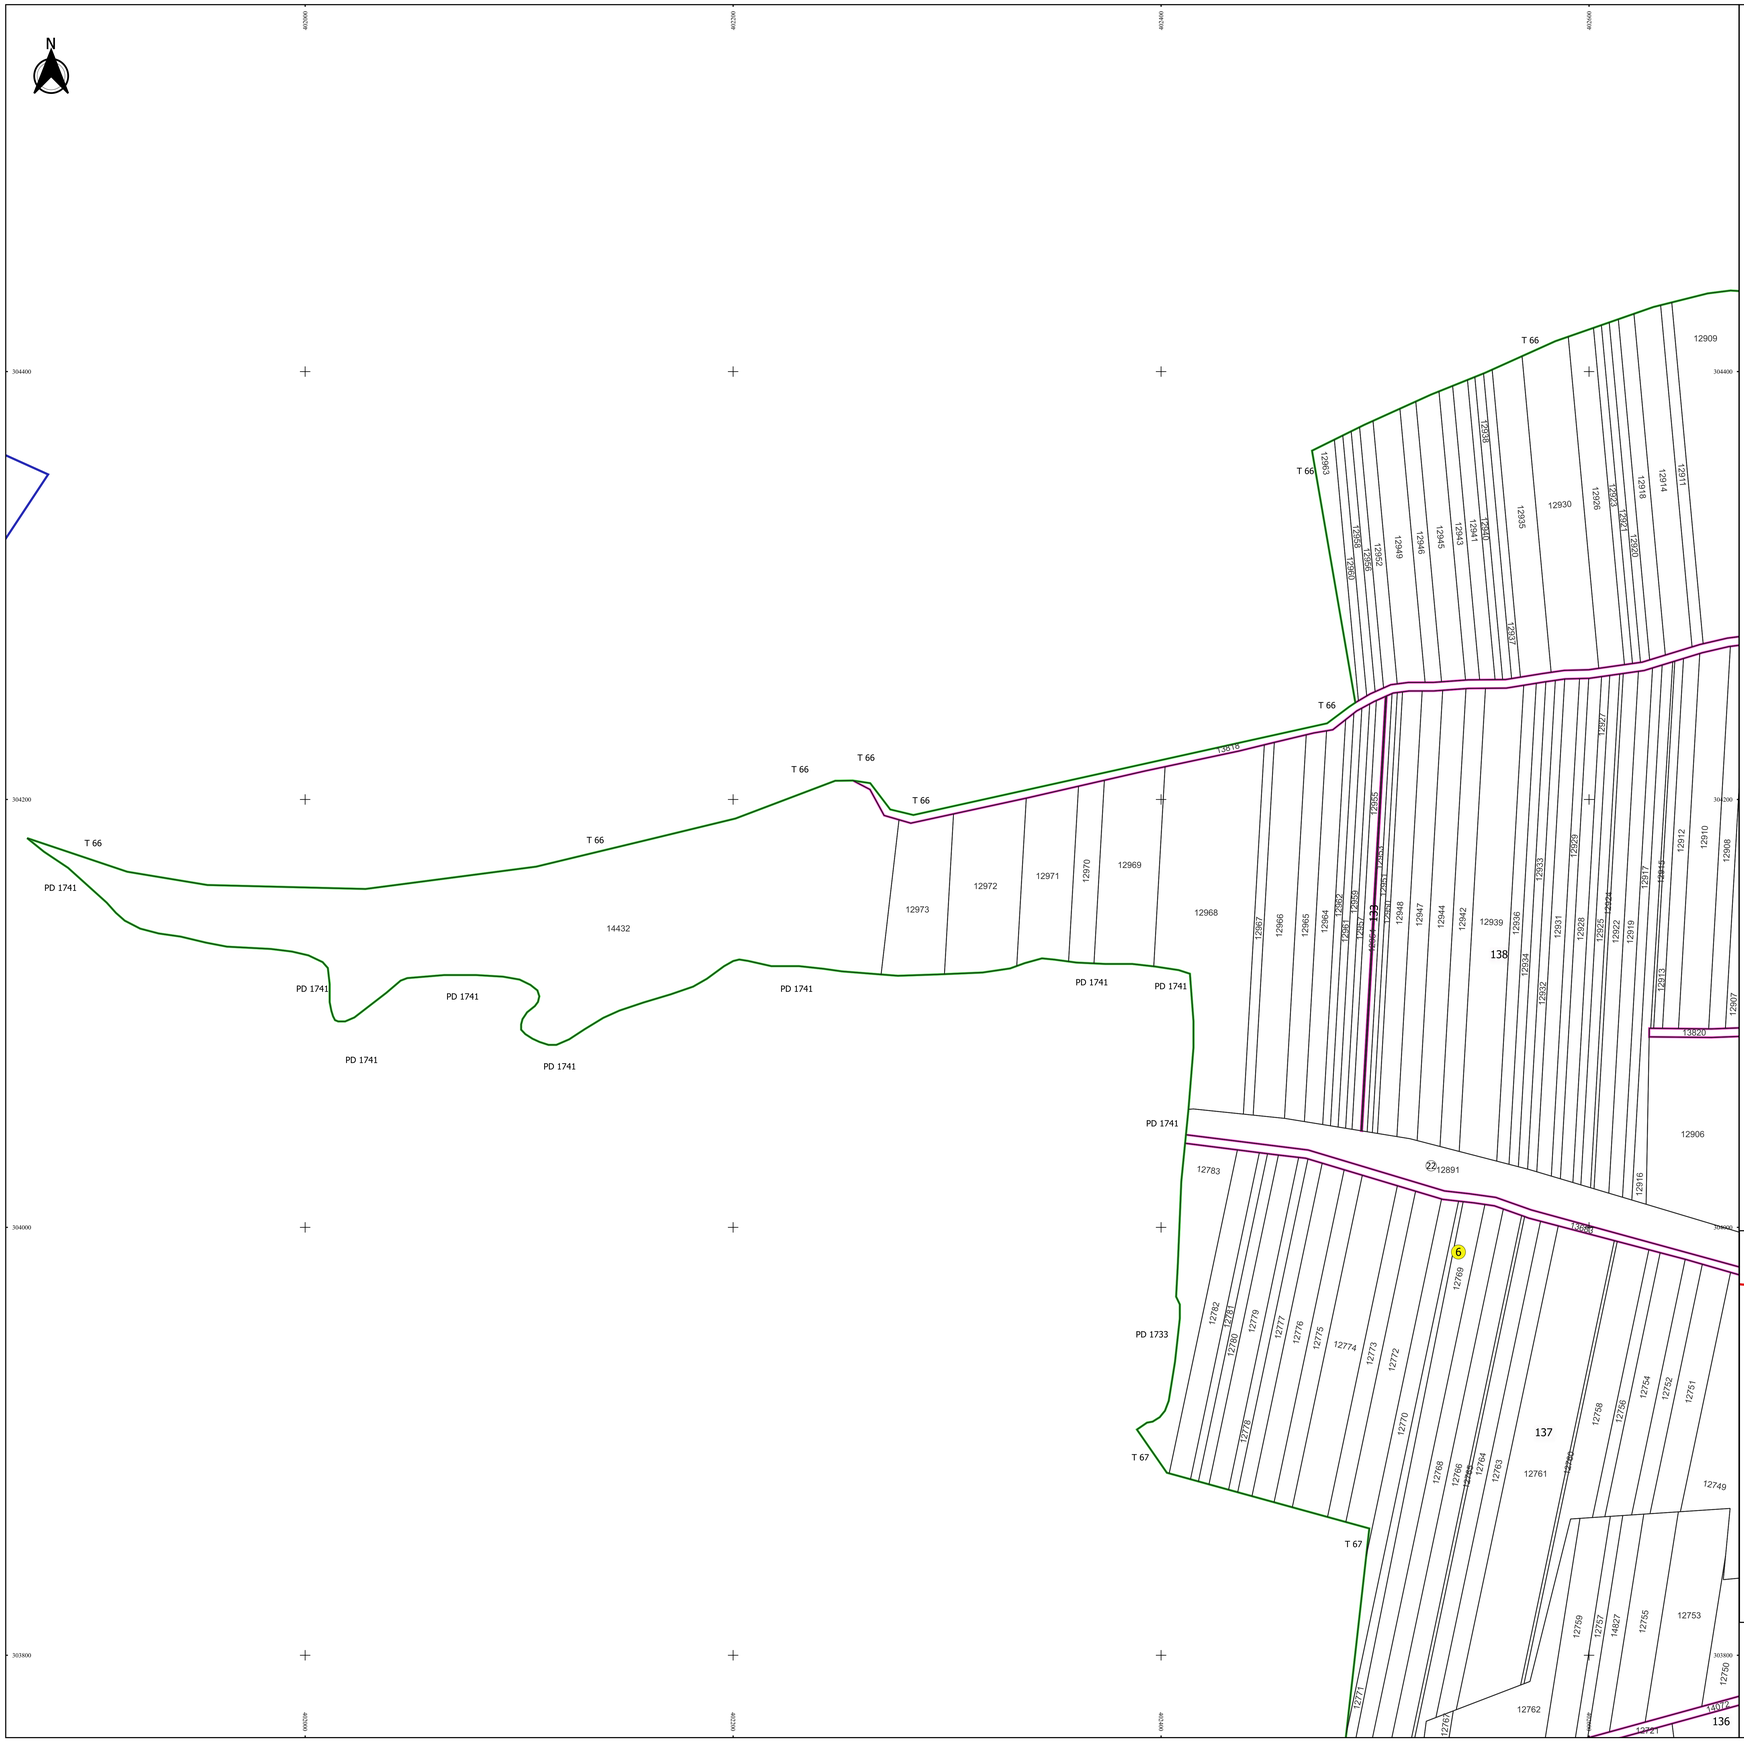

Plansa 1 | Plansa 2

Plansa 3 | Plansa 4

N

Legendă

- Limită sector
- Limită UAT
- Limită intravilan
- Limită imobil
- Limită construcții
- Limită tarla
- 6 Număr sector
- 18 Numar_administrativ
- 12450 Număr imobil
- 12601-C1 Număr construcții
- 138 Număr tarla
- T 88 Toponimie

Schița dispunerii sectorului cadastral

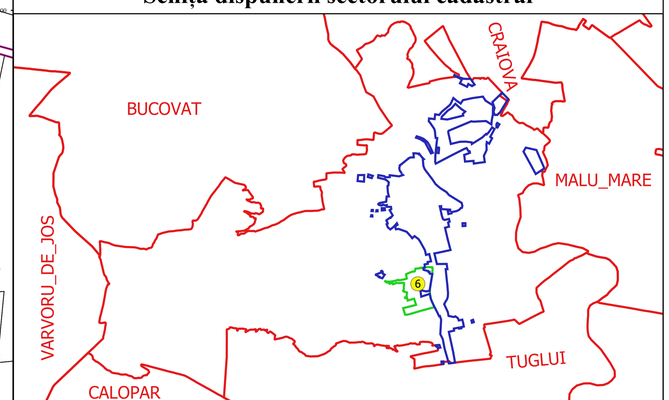

Executant
SC GEOAGRICADASTRU SRL
Specialist
VLTURIC
Data.....

OFICIUL DE CADASTRU ȘI PUBLICITATE IMOBILIARĂ DOLJ
OFICIUL DE CADASTRU ȘI PUBLICITATE IMOBILIARĂ DOLJ