PLAN CADASTRAL

JUDEȚ DOLJ, UAT SILISTEA CRUCII

Sectorul Cadastral 16

Spre publicare

Scara 1:1000

Sistem de proiecție "STEREO '70"

- Plansa 2 -

Schița de racordare a planșelor

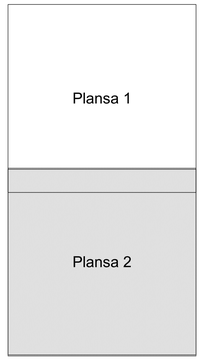

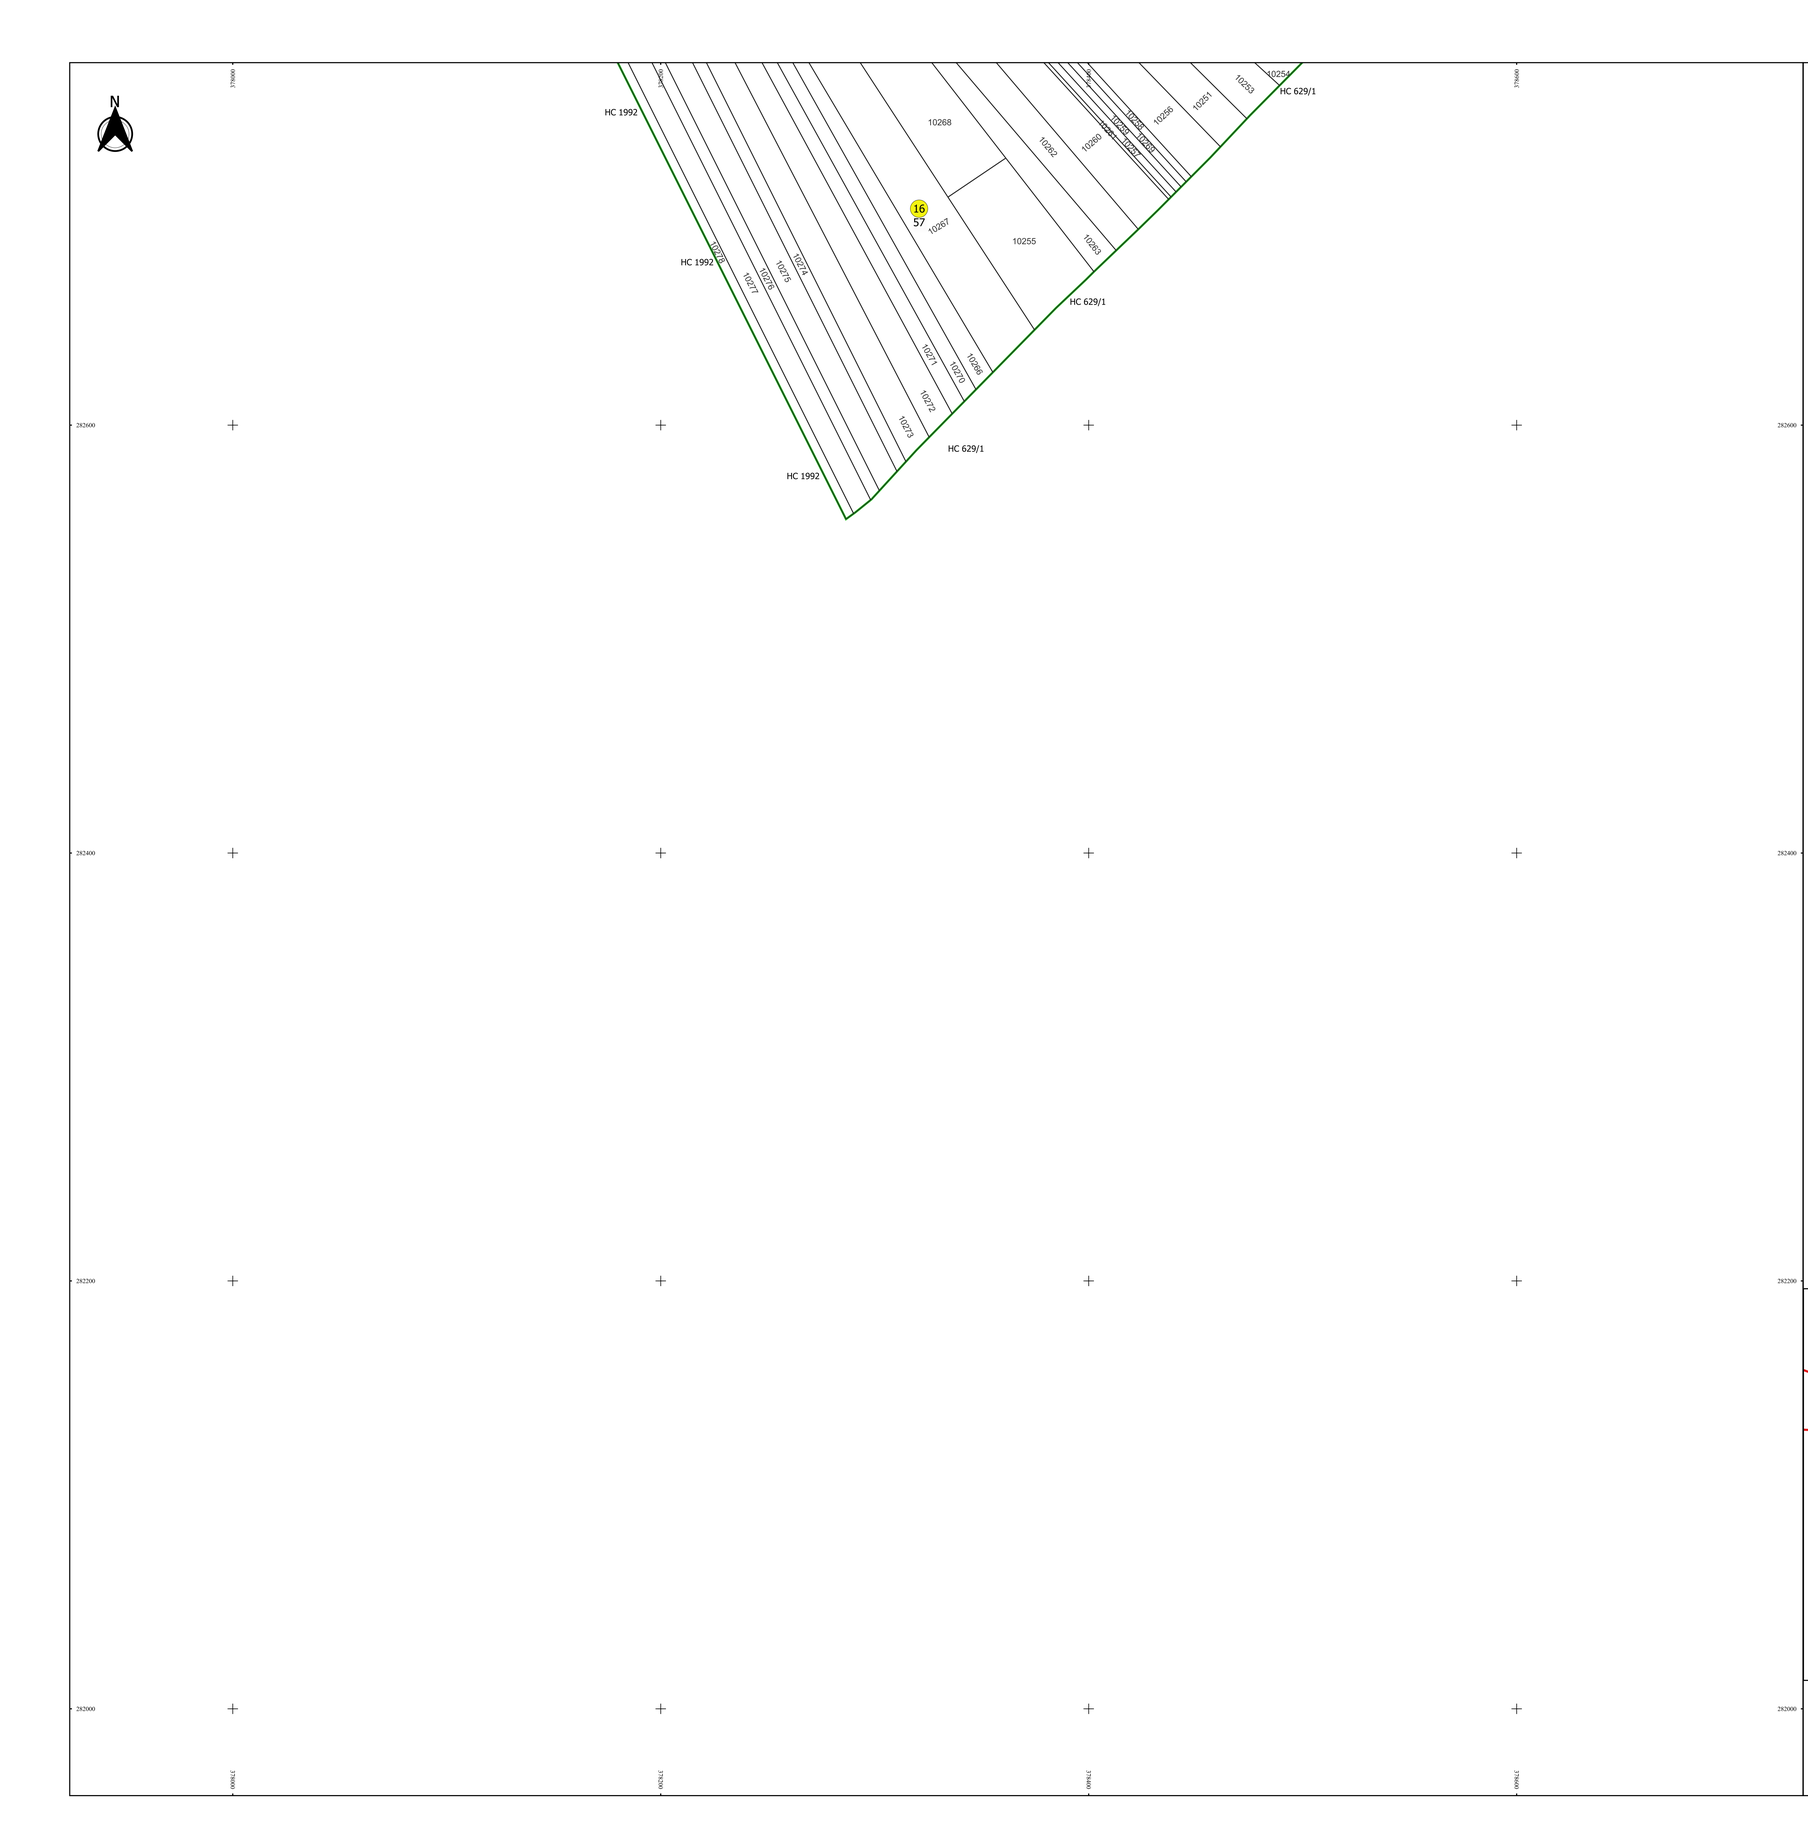

Legendă

- Limită sector
- Limită UAT
- Limită intravilan
- Limită imobil
- Limită construcții
- Limită tarla
- 16 — Număr sector
- 58 — Numar_administrativ
- 10049 — Număr imobil
- 10393-C1 — Număr construcții
- 51, 52 — Număr tarla
- HC 629/1 — Toponimie

Schița dispunerii sectorului cadastral

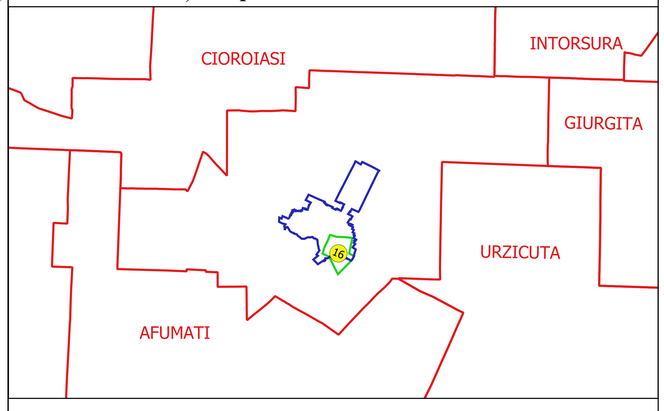

Executant
SC GEOAGRICADASTRU SRL
ing. FILIP-CONSTANTIN
VULTURU
Data.....

FILIP-CONSTANTIN VULTURU
Nr.Carnet Cadastru: 1128

Nr.Cer. R. 31 / 199
2011/CERTIFICATE/Filiasi