PLAN CADASTRAL

JUDEȚ DOLJ, UAT SILIŞTEA CRUCII

Sectorul Cadastral 4

Spre publicare

Scara 1:2000

Sistem de proiecție "STEREO '70"

- Planșa 4 -

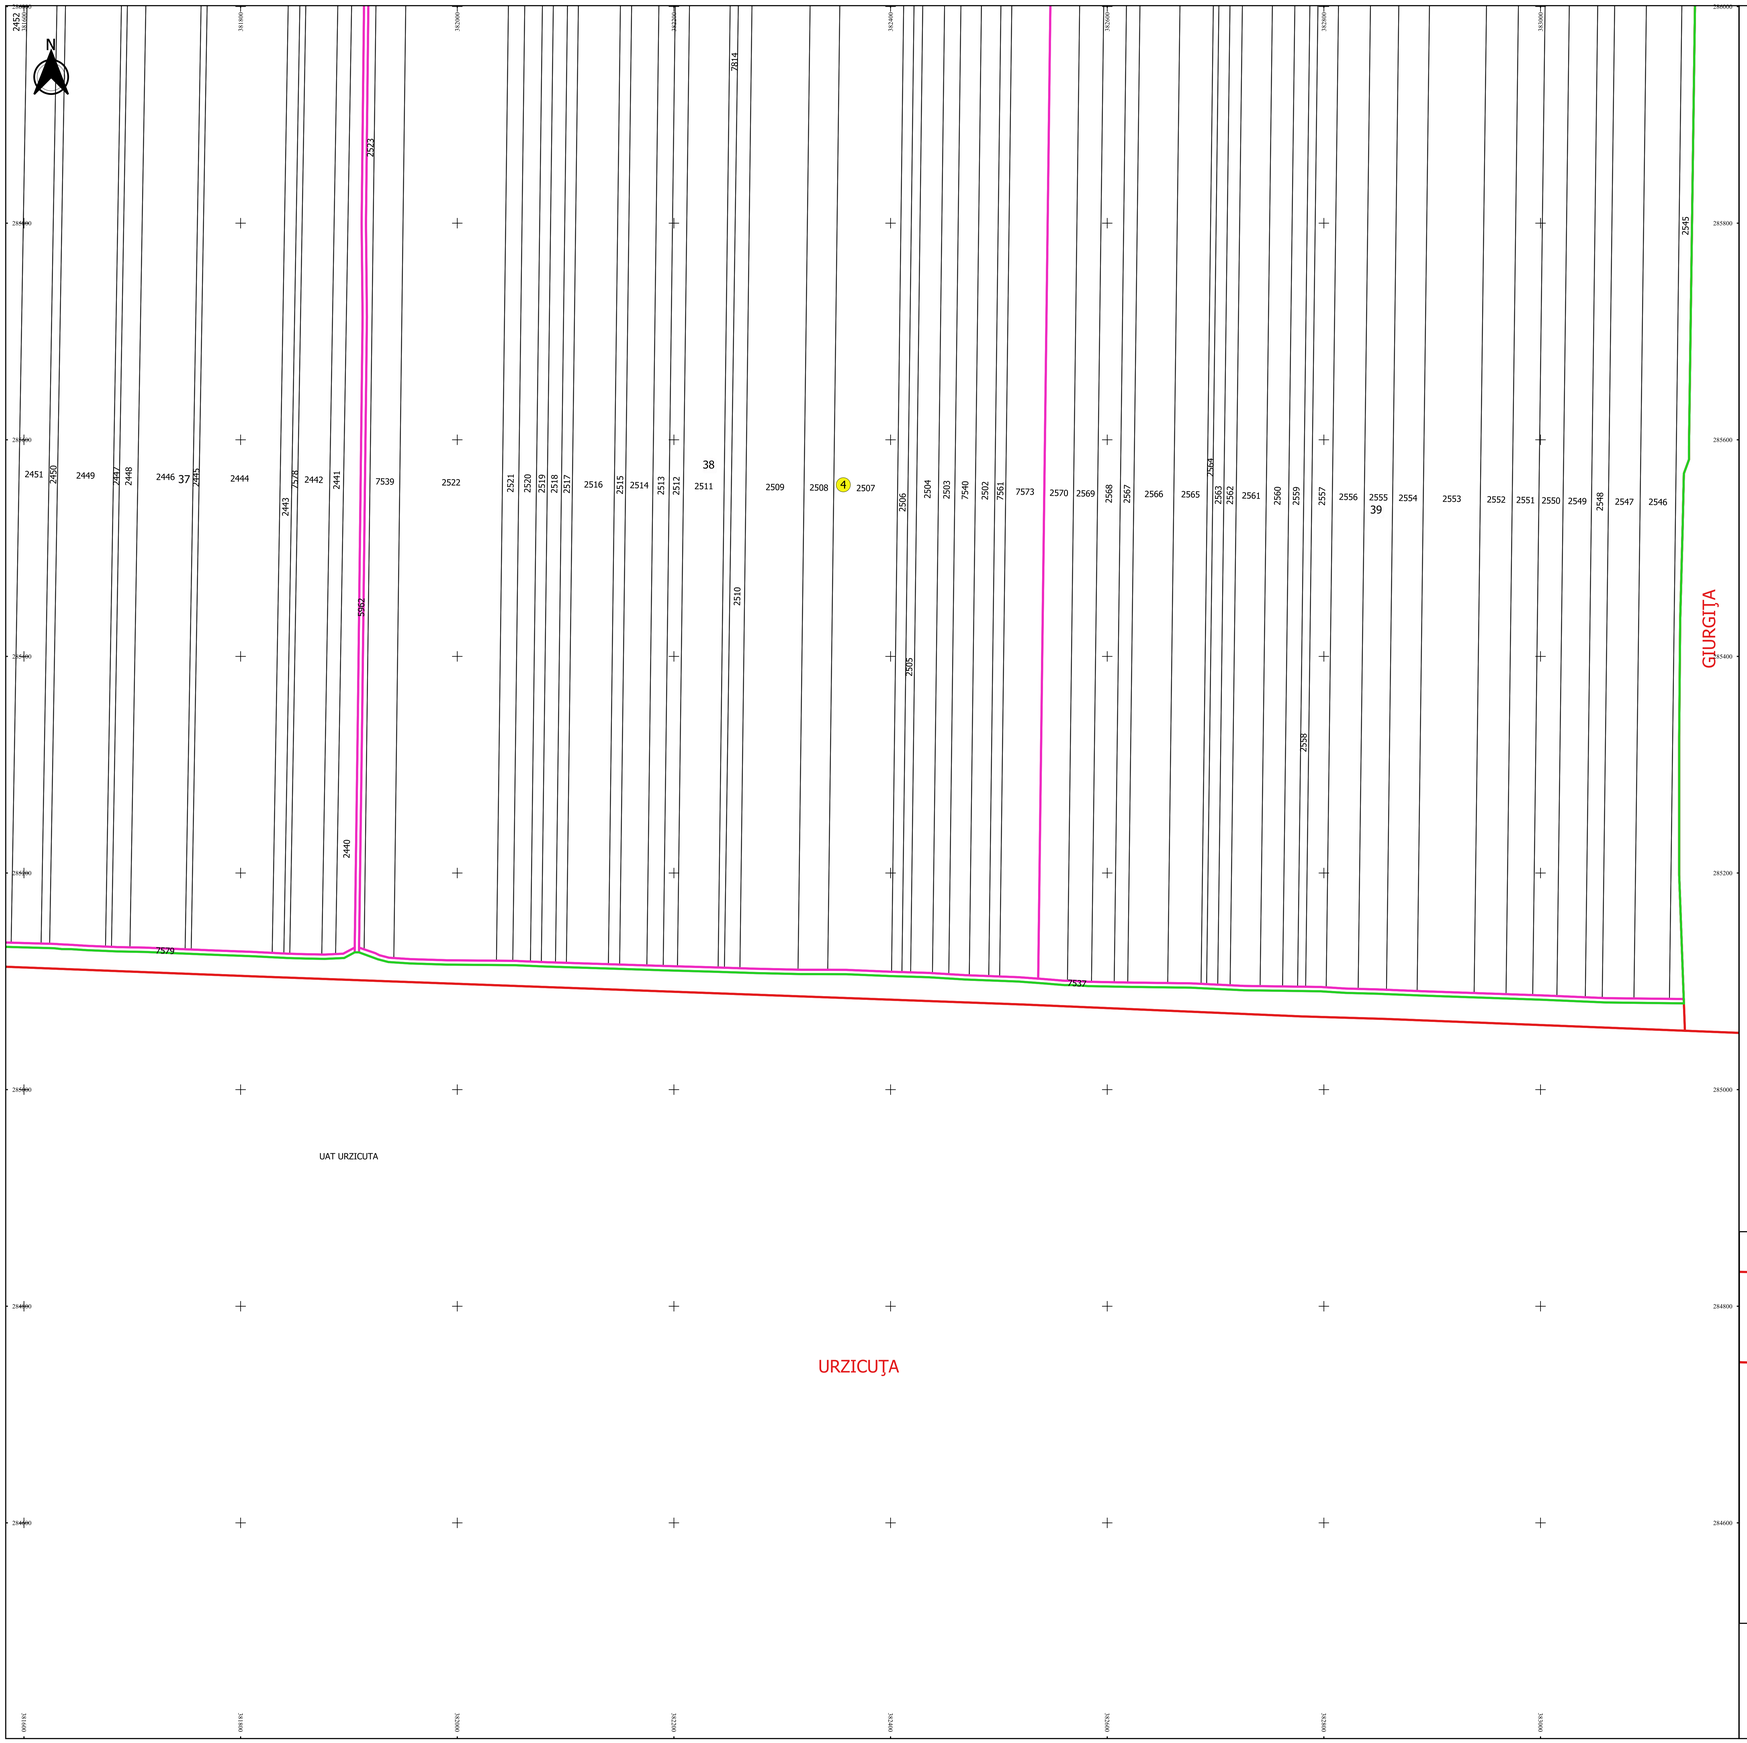

Legendă

- Limită sector
- Limită UAT
- Limită intravilan
- Limită imobil
- Limită tarla
- 4 Număr sector
- 7824 Număr imobil
- 37 Număr tarla
- T 34 Toponimie

Schița de racordare a planșelor

Schița dispunerii sectorului cadastral

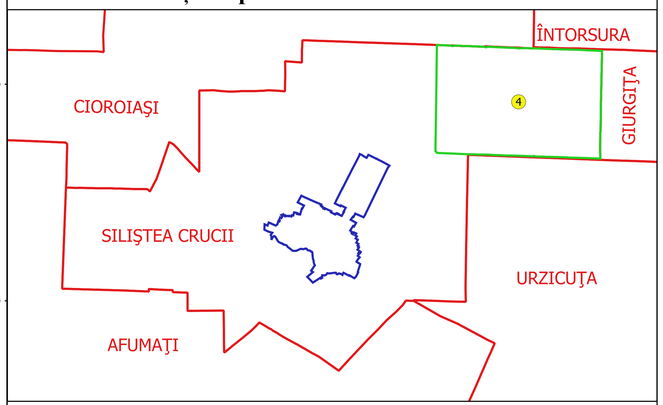

Executant
SC GEOAGRICADASTRU SRL
Ing. FILIP CONSTANTIN
VULTURU
Data.....

* FILIP-CORSTFART DE VULTURU *
www.geoagricadastru.ro

MOB: 0 7 2 . 3 7 4
0 7 2 . 3 7 4 . 3 7 . 3 7
office@geoagricadastru.ro