



PLAN CADASTRAL
JUDEȚ GALATI, UAT BARCEA
Sectorul Cadastral 22
Spre publicare
Scara 1:1000
Sistem de proiecție "STEREO '70"
- Planșa 12 -


Schița de racordare a planșelor

Planșa 1	Planșa 2	Planșa 3
Planșa 4	Planșa 5	Planșa 6
Planșa 7	Planșa 8	Planșa 9
	Planșa 10	Planșa 11
	Planșa 12	Planșa 13



Legendă	
—	Limită sector
—	Limită UAT
—	Limită intravilan
—	Limită imobil
—	Limită construcții
—	Limită tarla
22	Număr sector
1434D	Numar_administrativ
9811	Număr imobil
DJ 25	Toponimie

Schița dispunerii sectorului cadastral

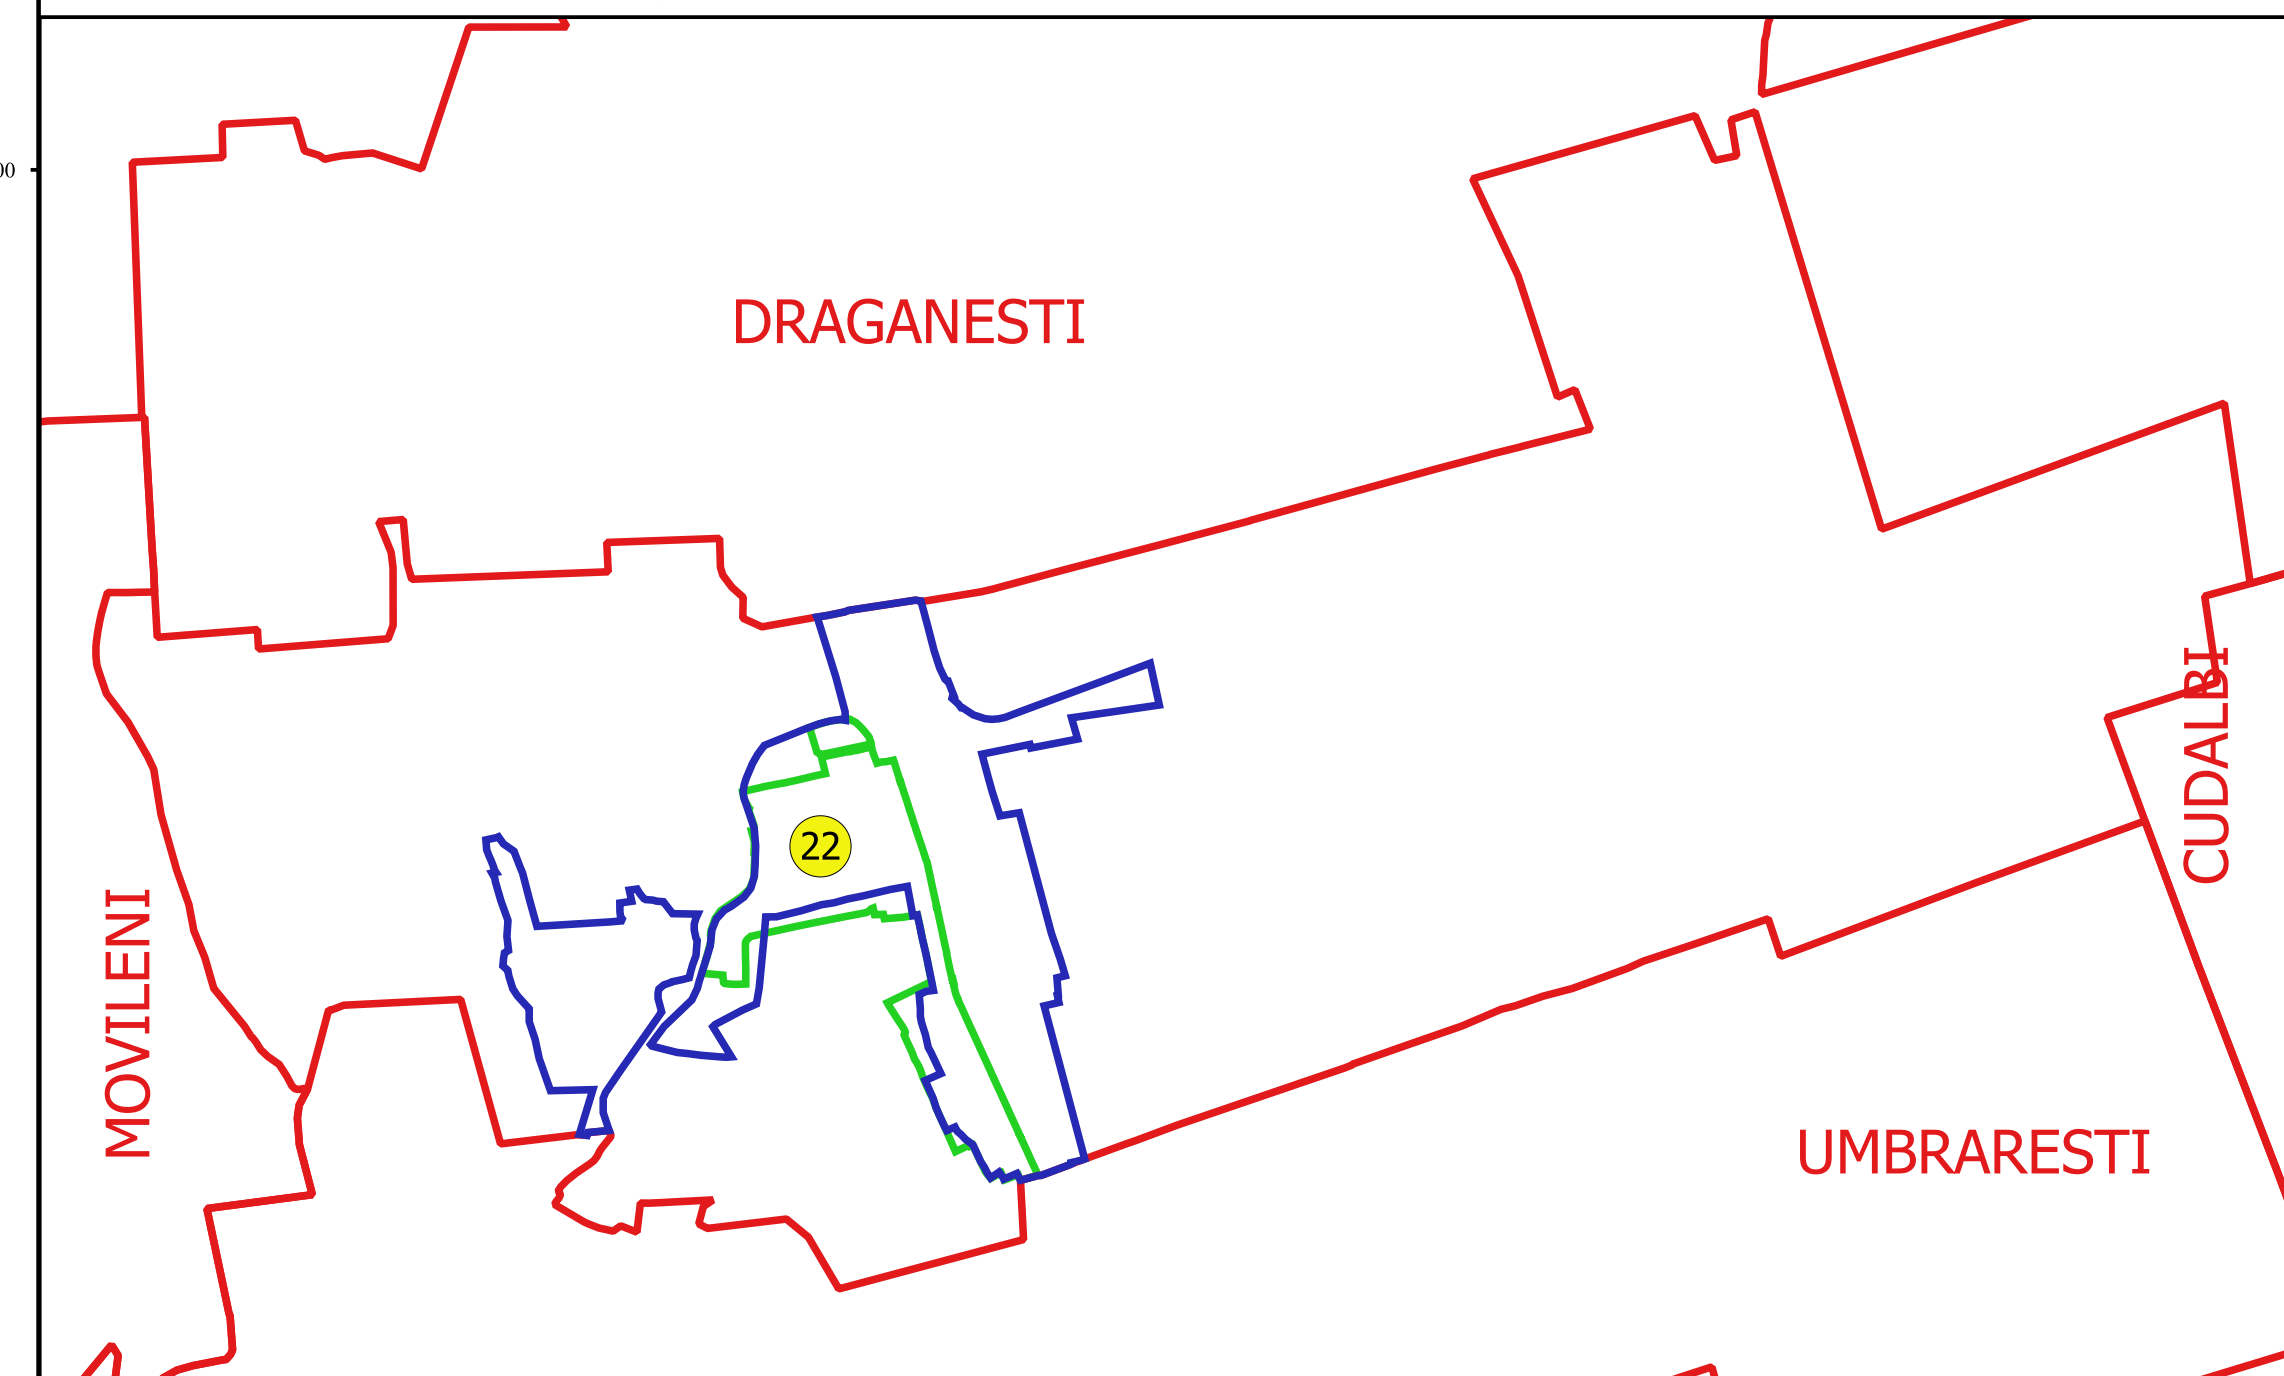

Elaborat de: GEORGHE CABAȘTEU SRL Ing. ELEONORA ALEA LANTON Data: