


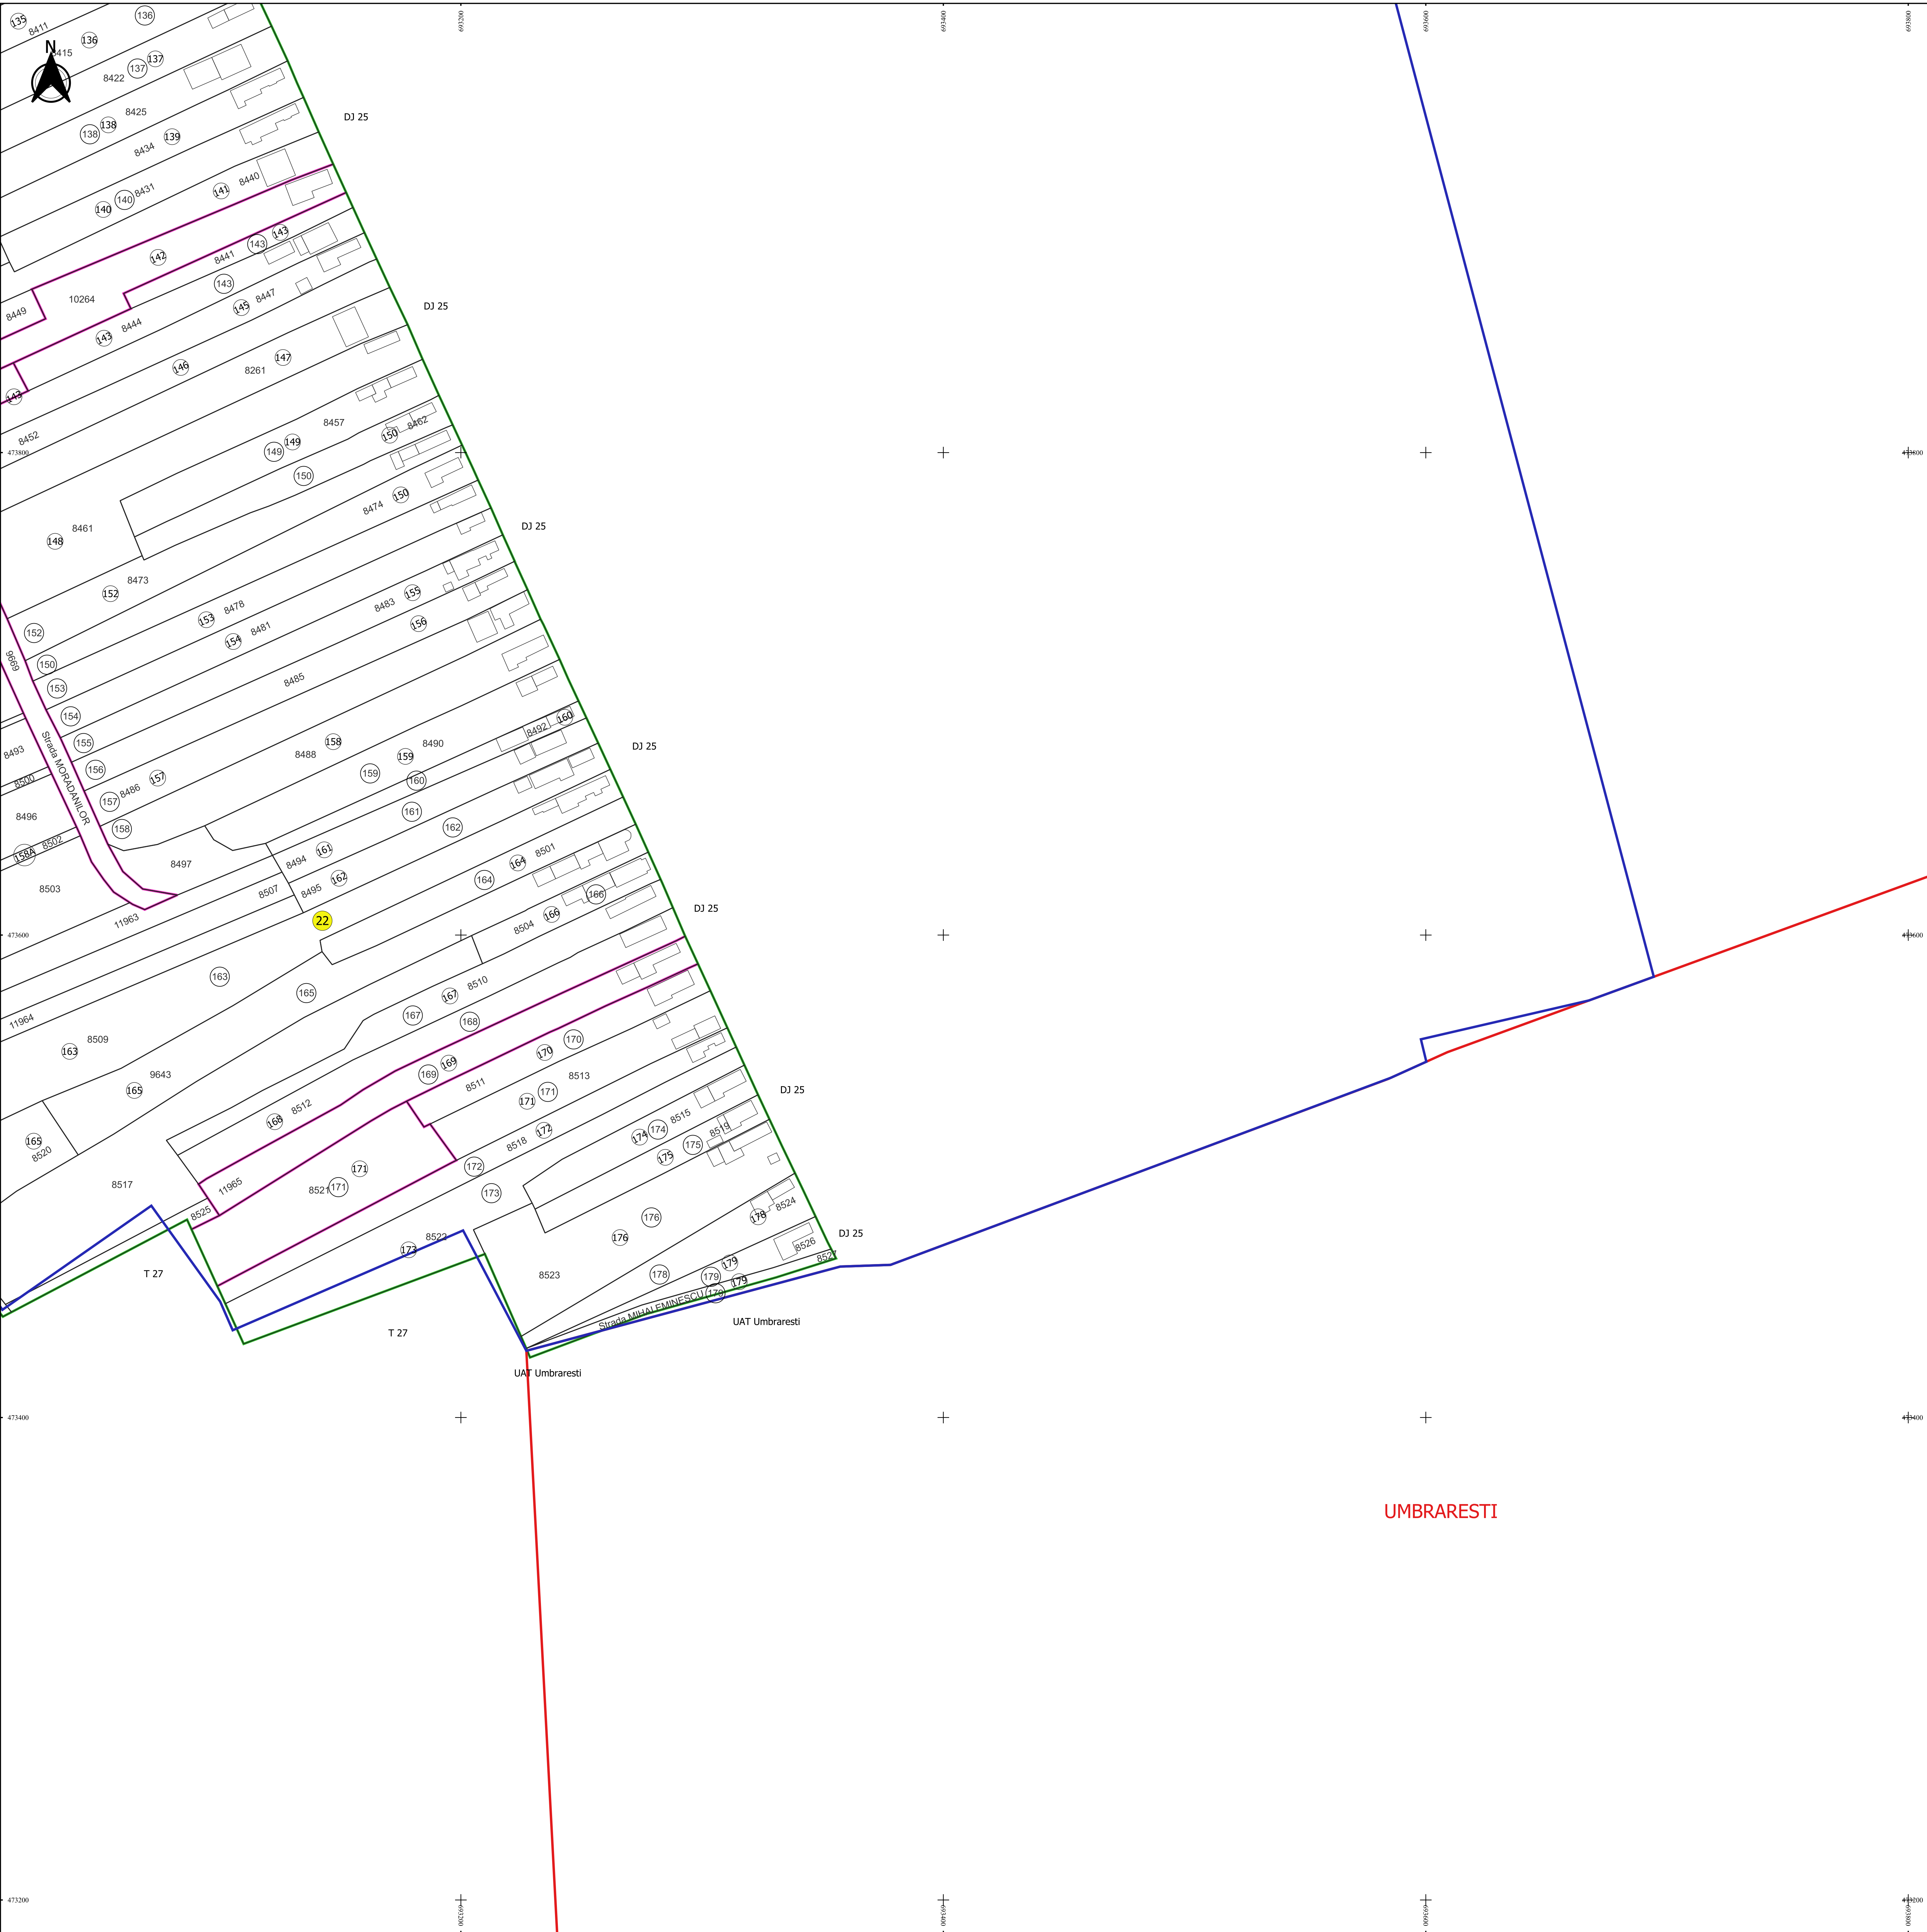

PLAN CADASTRAL
JUDEȚ GALATI, UAT BARCEA
Sectorul Cadastral 22
Spre publicare
Scara 1:1000
Sistem de proiecție "STEREO '70"
- Plansa 13 -

Schița de racordare a planșelor

Plansa 1	Plansa 2	Plansa 3
Plansa 4	Plansa 5	Plansa 6
Plansa 7	Plansa 8	Plansa 9
	Plansa 10	Plansa 11
	Plansa 12	Plansa 13



Legendă

- Limită sector
- Limită UAT
- Limită intravilan
- Limită imobil
- Limită construcții
- Limită tarla
- 22 Număr sector
- 1434D Numar_administrativ
- 9811 Număr imobil
- DJ 25 Toponimie

Schița dispunerii sectorului cadastral

