



PLAN CADASTRAL
UAT CERȚEȘTI, județul GALAȚI
Sectoare cadastrale nr.: 12, 21, 22
Scara 1:2000
Sistem de proiecție STEREO 70
Planșa 3/9

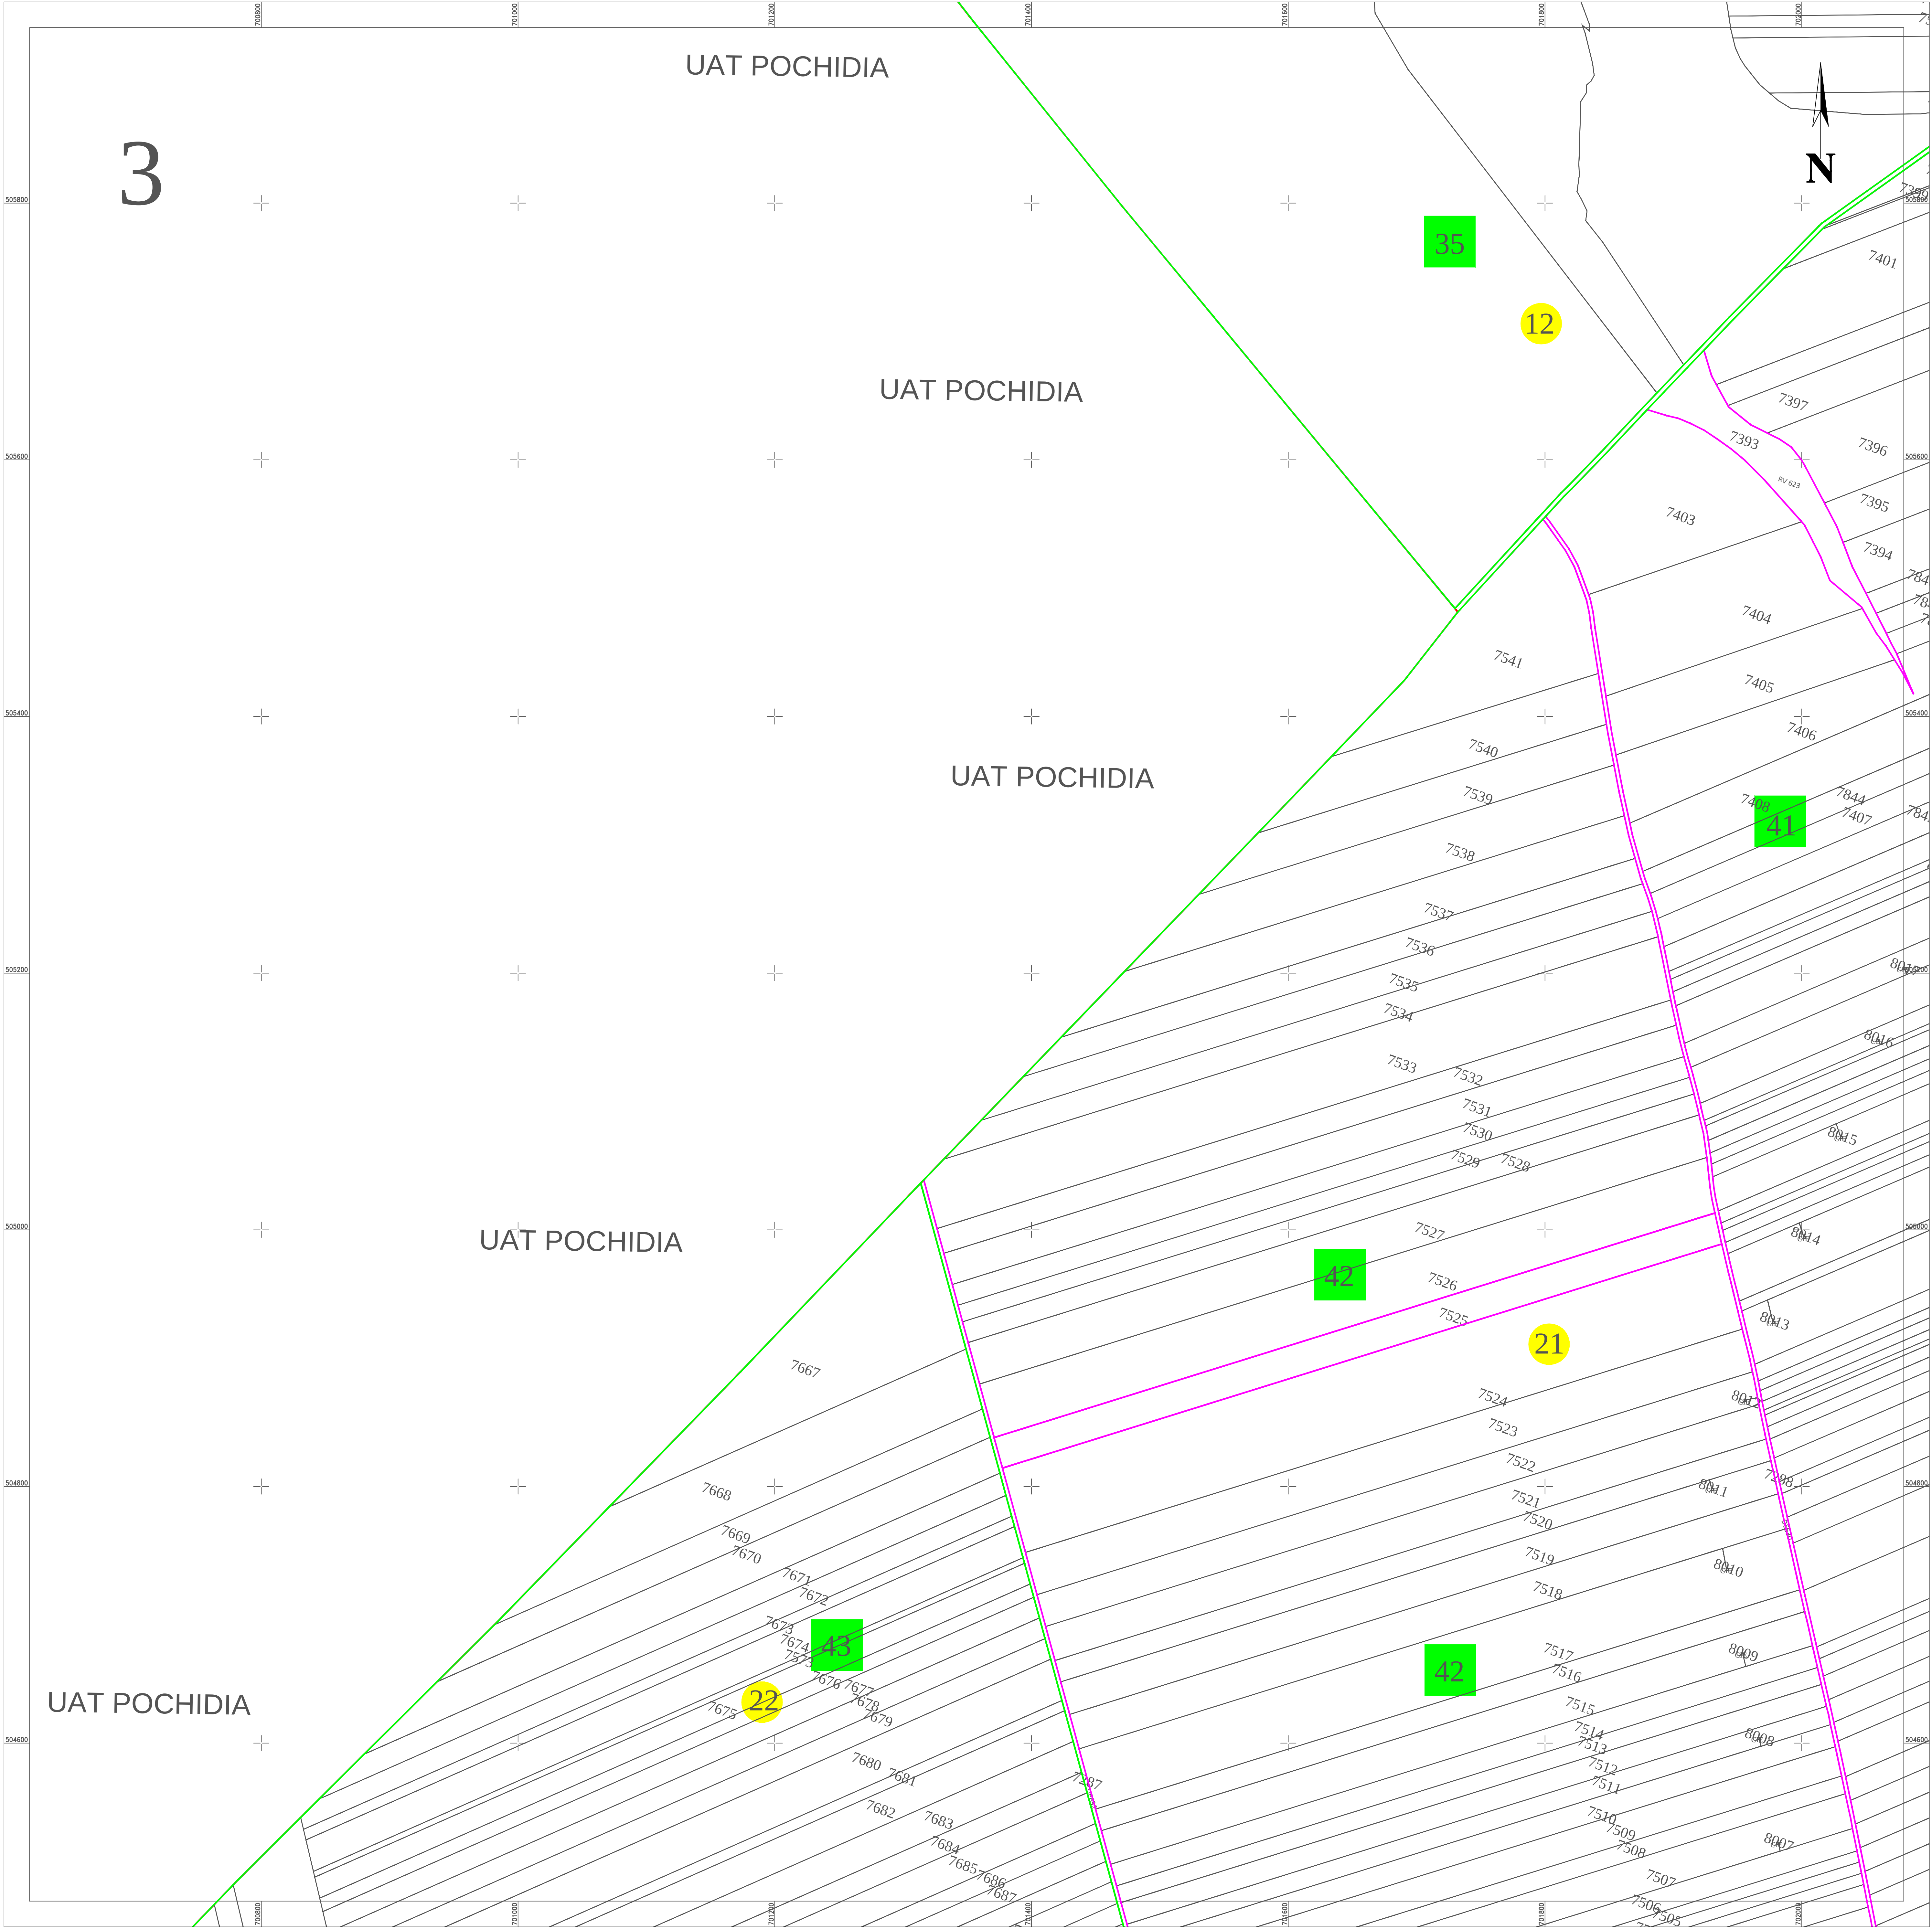

Schita dispunerii planselor

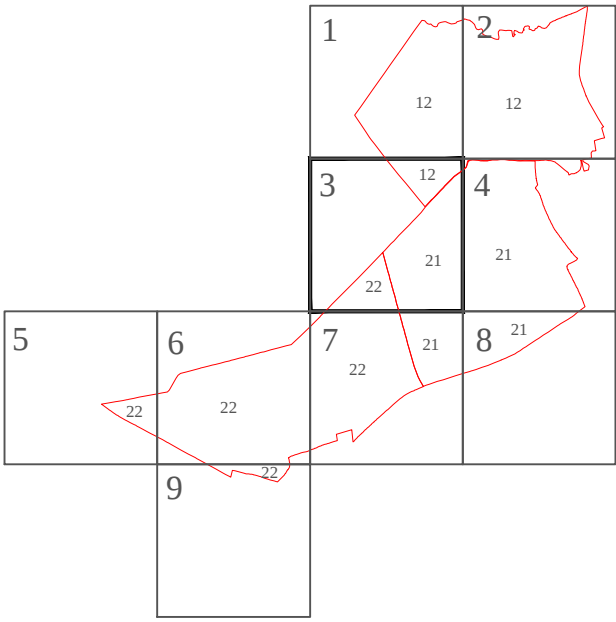

Spre publicare

LEGENDĂ

12	Număr sector cadastral
GALAȚI	Județ
CERȚEȘTI	UAT
UAT CERȚEȘTI	Localități
PLAN CADASTRAL	Titlu
Sector cadastral nr. 12	Subtitluri, Sector cadastral
1:2000	Scara
7390	ID

—	Limita de județ
—	Limita UAT
—	Limita sectoarelor cadastrale
—	Limita intravilan
—	Limita imobil
—	Limita construcțiilor cu caracter permanent

ANCPI
Servicii de înregistrare sistematică în Sistemul Integrat de Cadastru și Carte Funciară a imobilelor situate în UAT CERȚEȘTI, jud. GALAȚI
S.C. ACADASTRU ONLINE CONSULT S.R.L. Data IULIE 2025