



Planşa 6/9

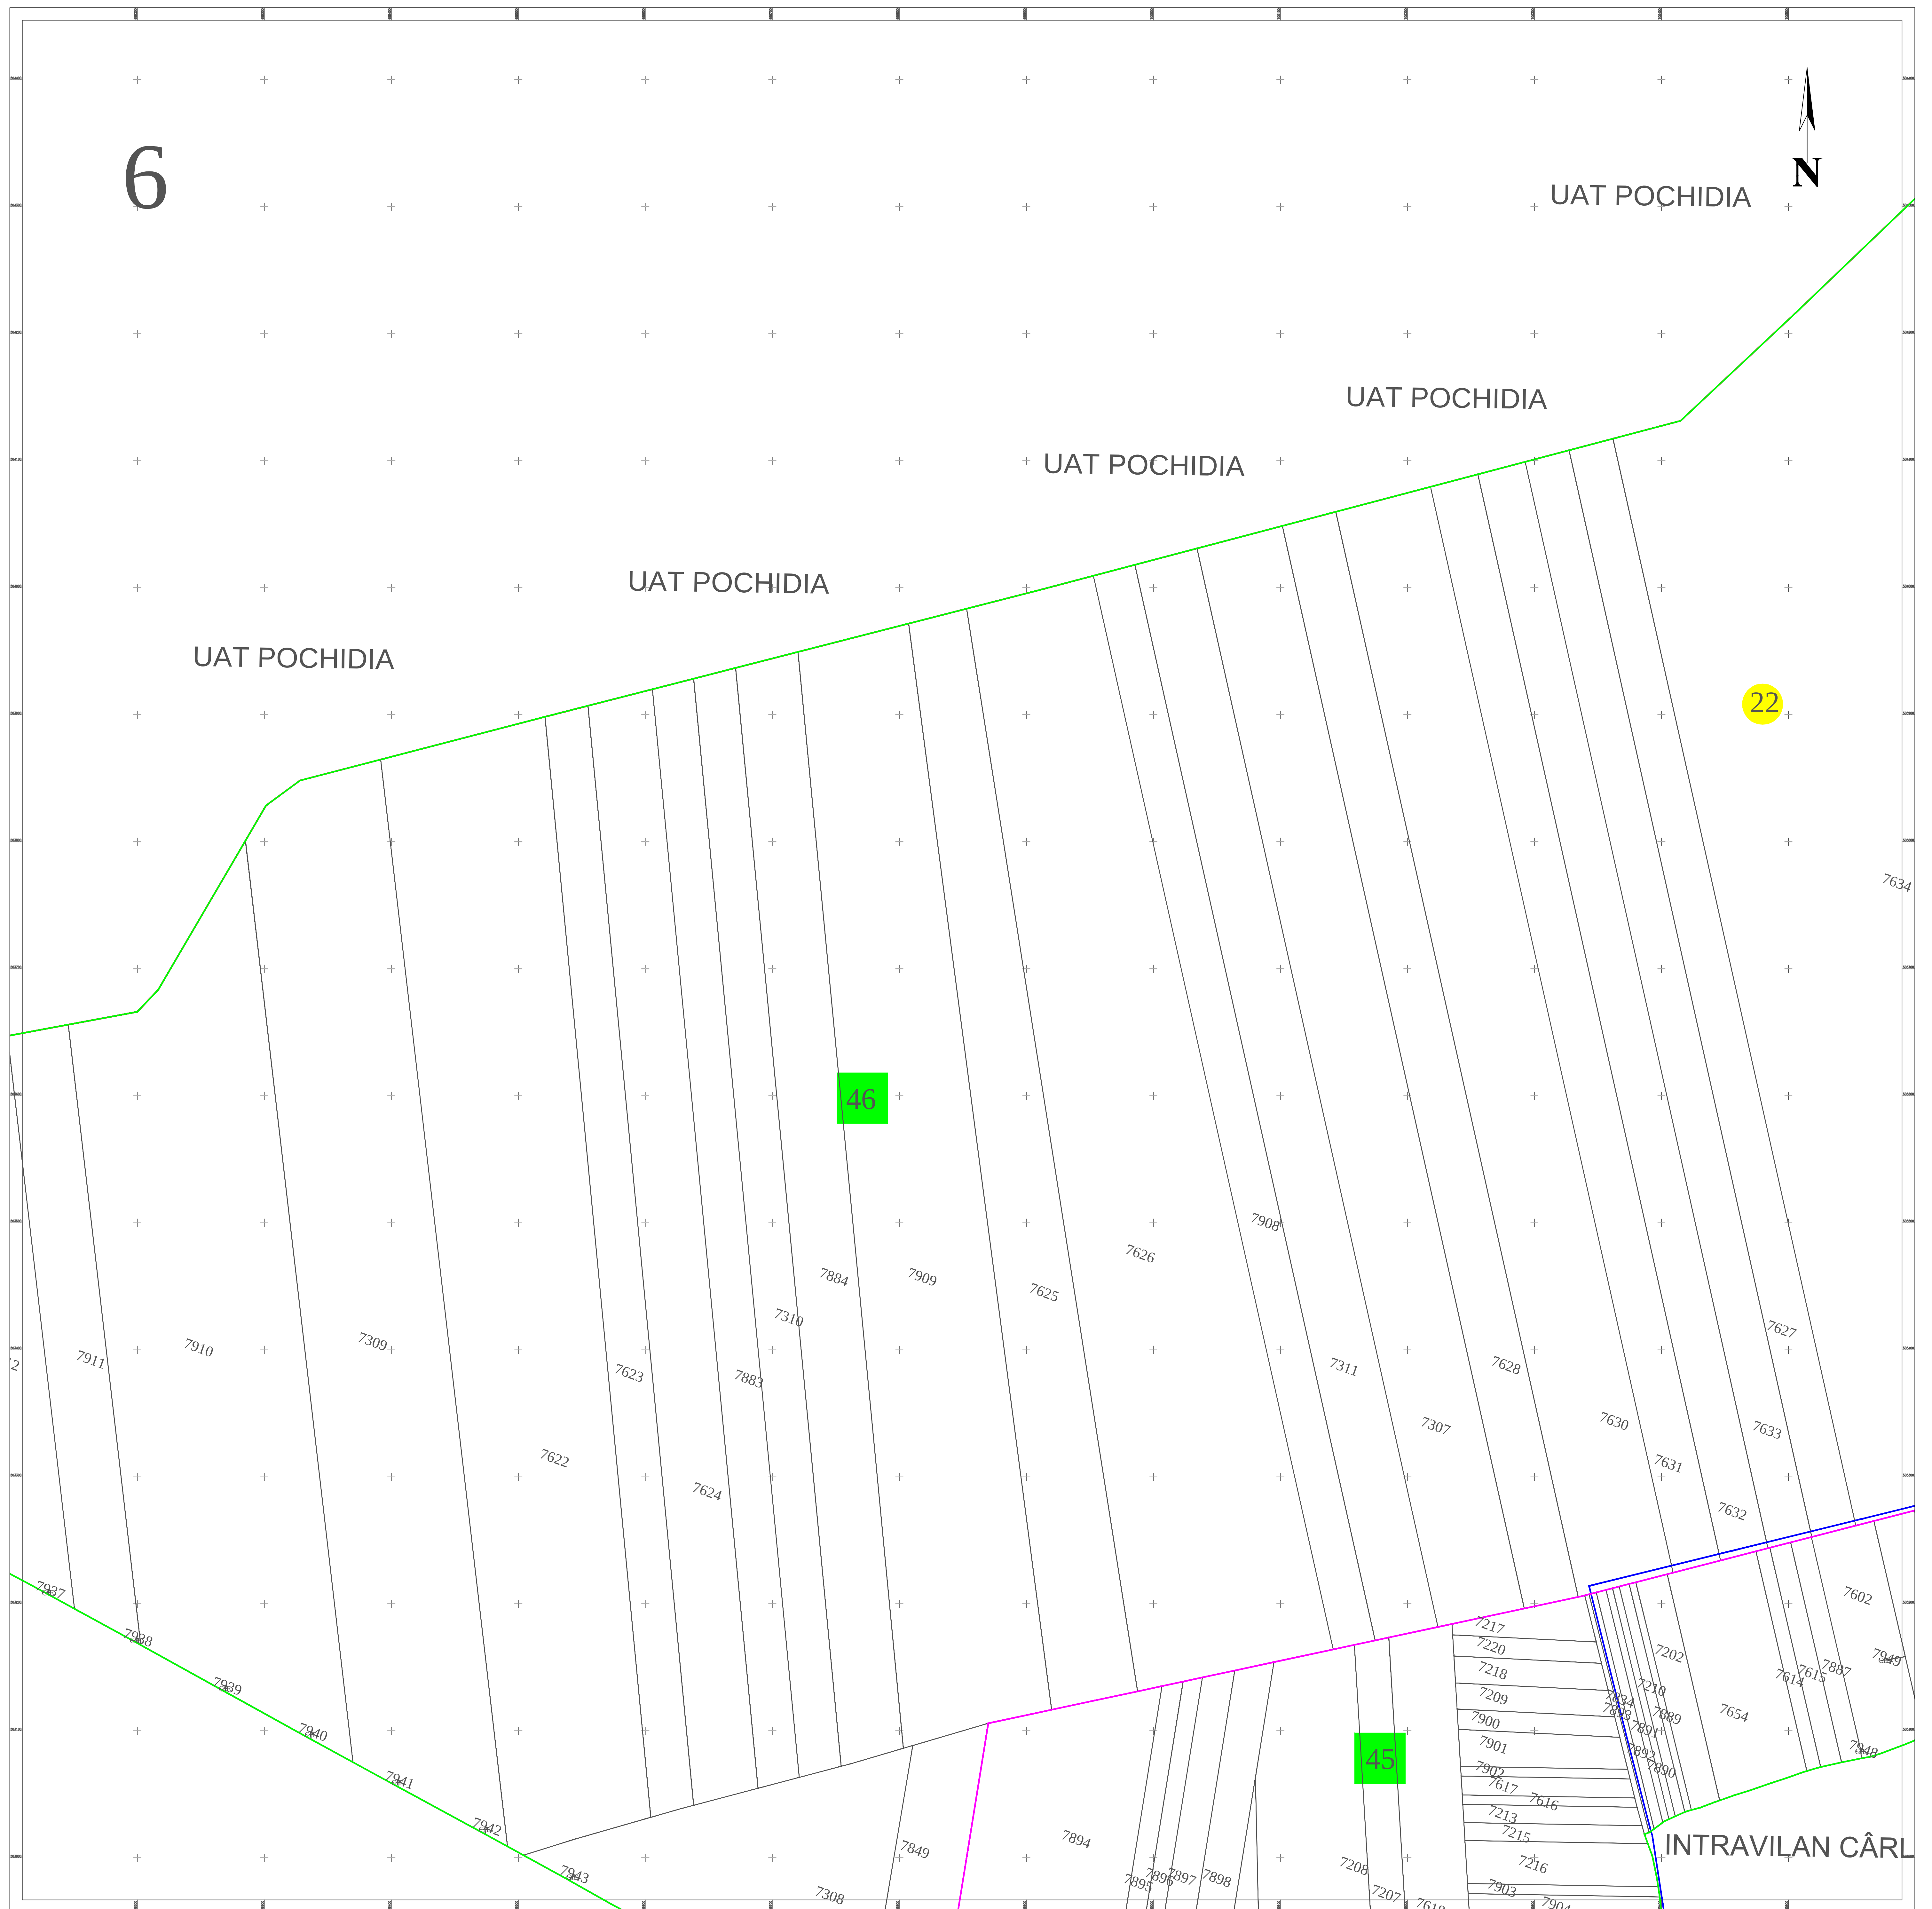

Schita dispunerii planselor

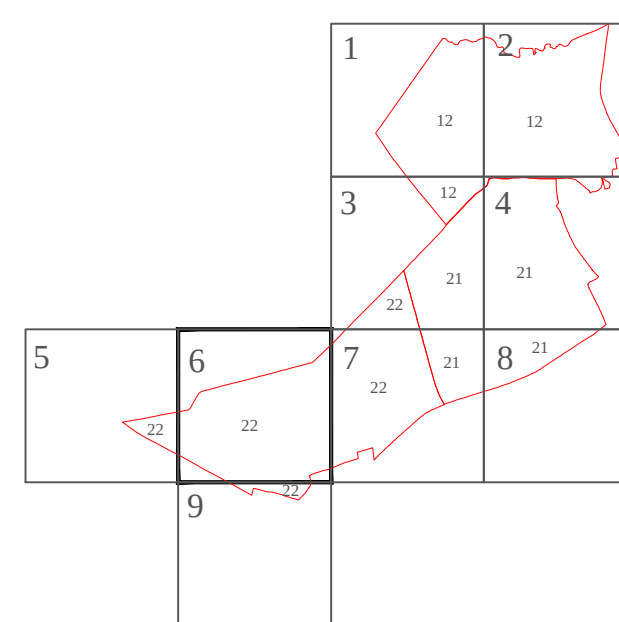

Spre publicare

LEGEND Ã

22	Număr sector cadastral
GALAȚI	Județ
CERȚEȘTI	UAT
UAT CERȚEȘTI	Localități
HB-550/2	Hidrografie
PLAN CADASTRAL	Titlu
Sector cadastral nr. 12	Subtitluri, Sector cadastral
1:1000	Scara
7624	ID

	Limita de județ
	Limita UAT
	Limita sectoarelor cadastrale
	Limita intravilan
	Limita imobil
	Limita construcțiilor cu caracter permanent

ANCPI
Servicii de înregistrare sistematică în Sistemul Integrat de Cadastru și Carte Funciară a imobilelor situate în UAT CERȚEȘTI, jud. GALAȚI
S.C. ACADASTRU ONLINE CONSULT S.R.L. Data IULIE 2025