



PLAN CADASTRAL
UAT CERȚEȘTI, județul GALAȚI
Sectoare cadastrale nr.: 21
Scara 1:1000
Sistem de proiecție STEREO 70
Planșa 8/9

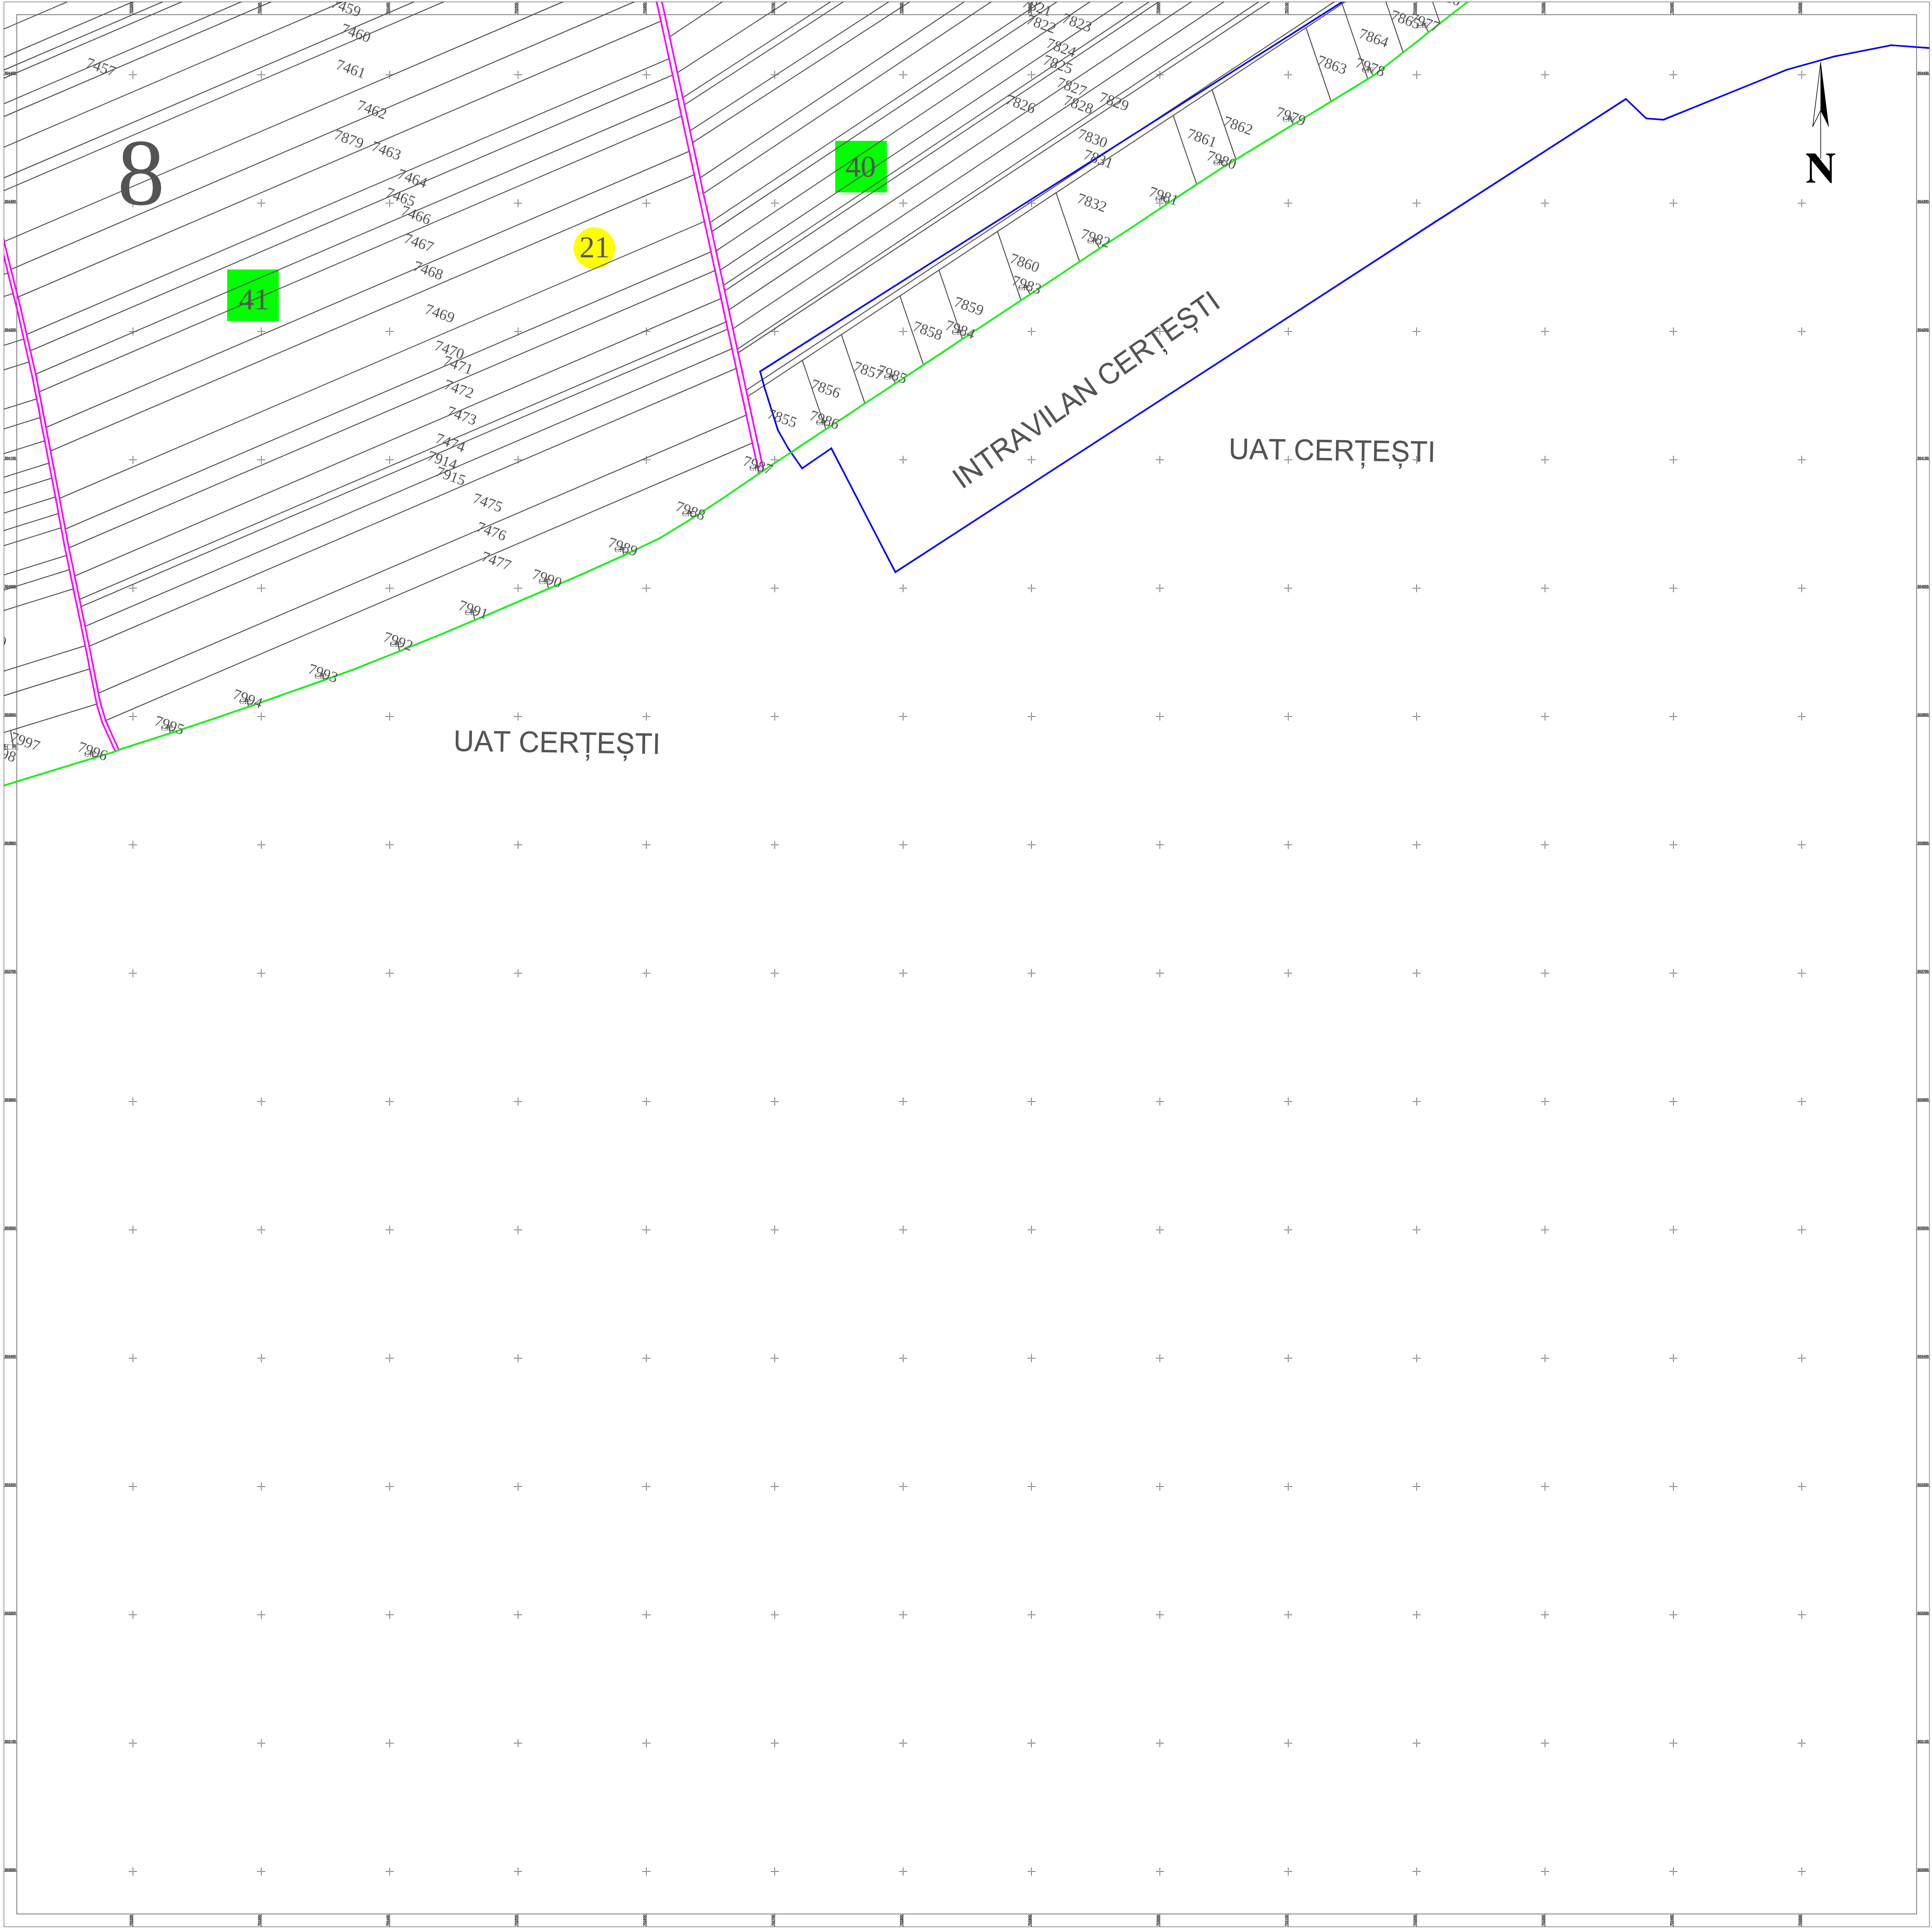

Schita dispunerii planselor

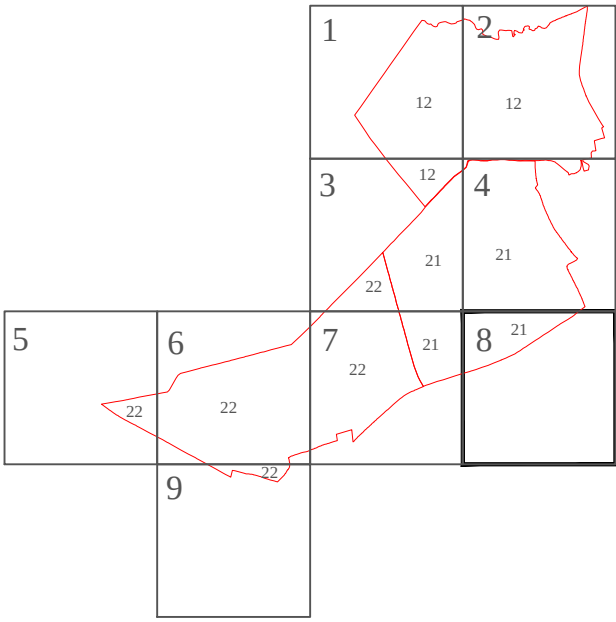

Spre publicare

LEGENDĂ

21	Număr sector cadastral
GALAȚI	Județ
CERȚEȘTI	UAT
UAT CERȚEȘTI	Localități
PLAN CADASTRAL	Titlu
Sector cadastral nr. 21	Subtitluri, Sector cadastral
1:1000	Scara
7477	ID

	Limita de județ
	Limita UAT
	Limita sectoarelor cadastrale
	Limita intravilan
	Limita imobil
	Limita construcțiilor cu caracter permanent

ANCPI

Servicii de înregistrare sistematică în Sistemul Integrat de Cadastru și Carte Funciară a imobilelor situate în UAT CERȚEȘTI, jud. GALAȚI

S.C. ACADASTRU ONLINE CONSULT S.R.L.
Data IULIE 2025