Spre publicare

PLAN CADASTRAL

Județul GALAȚI

UAT GALAȚI

Sector cadastral 79

Scara 1:2000

Sistem de proiecție STEREO 70

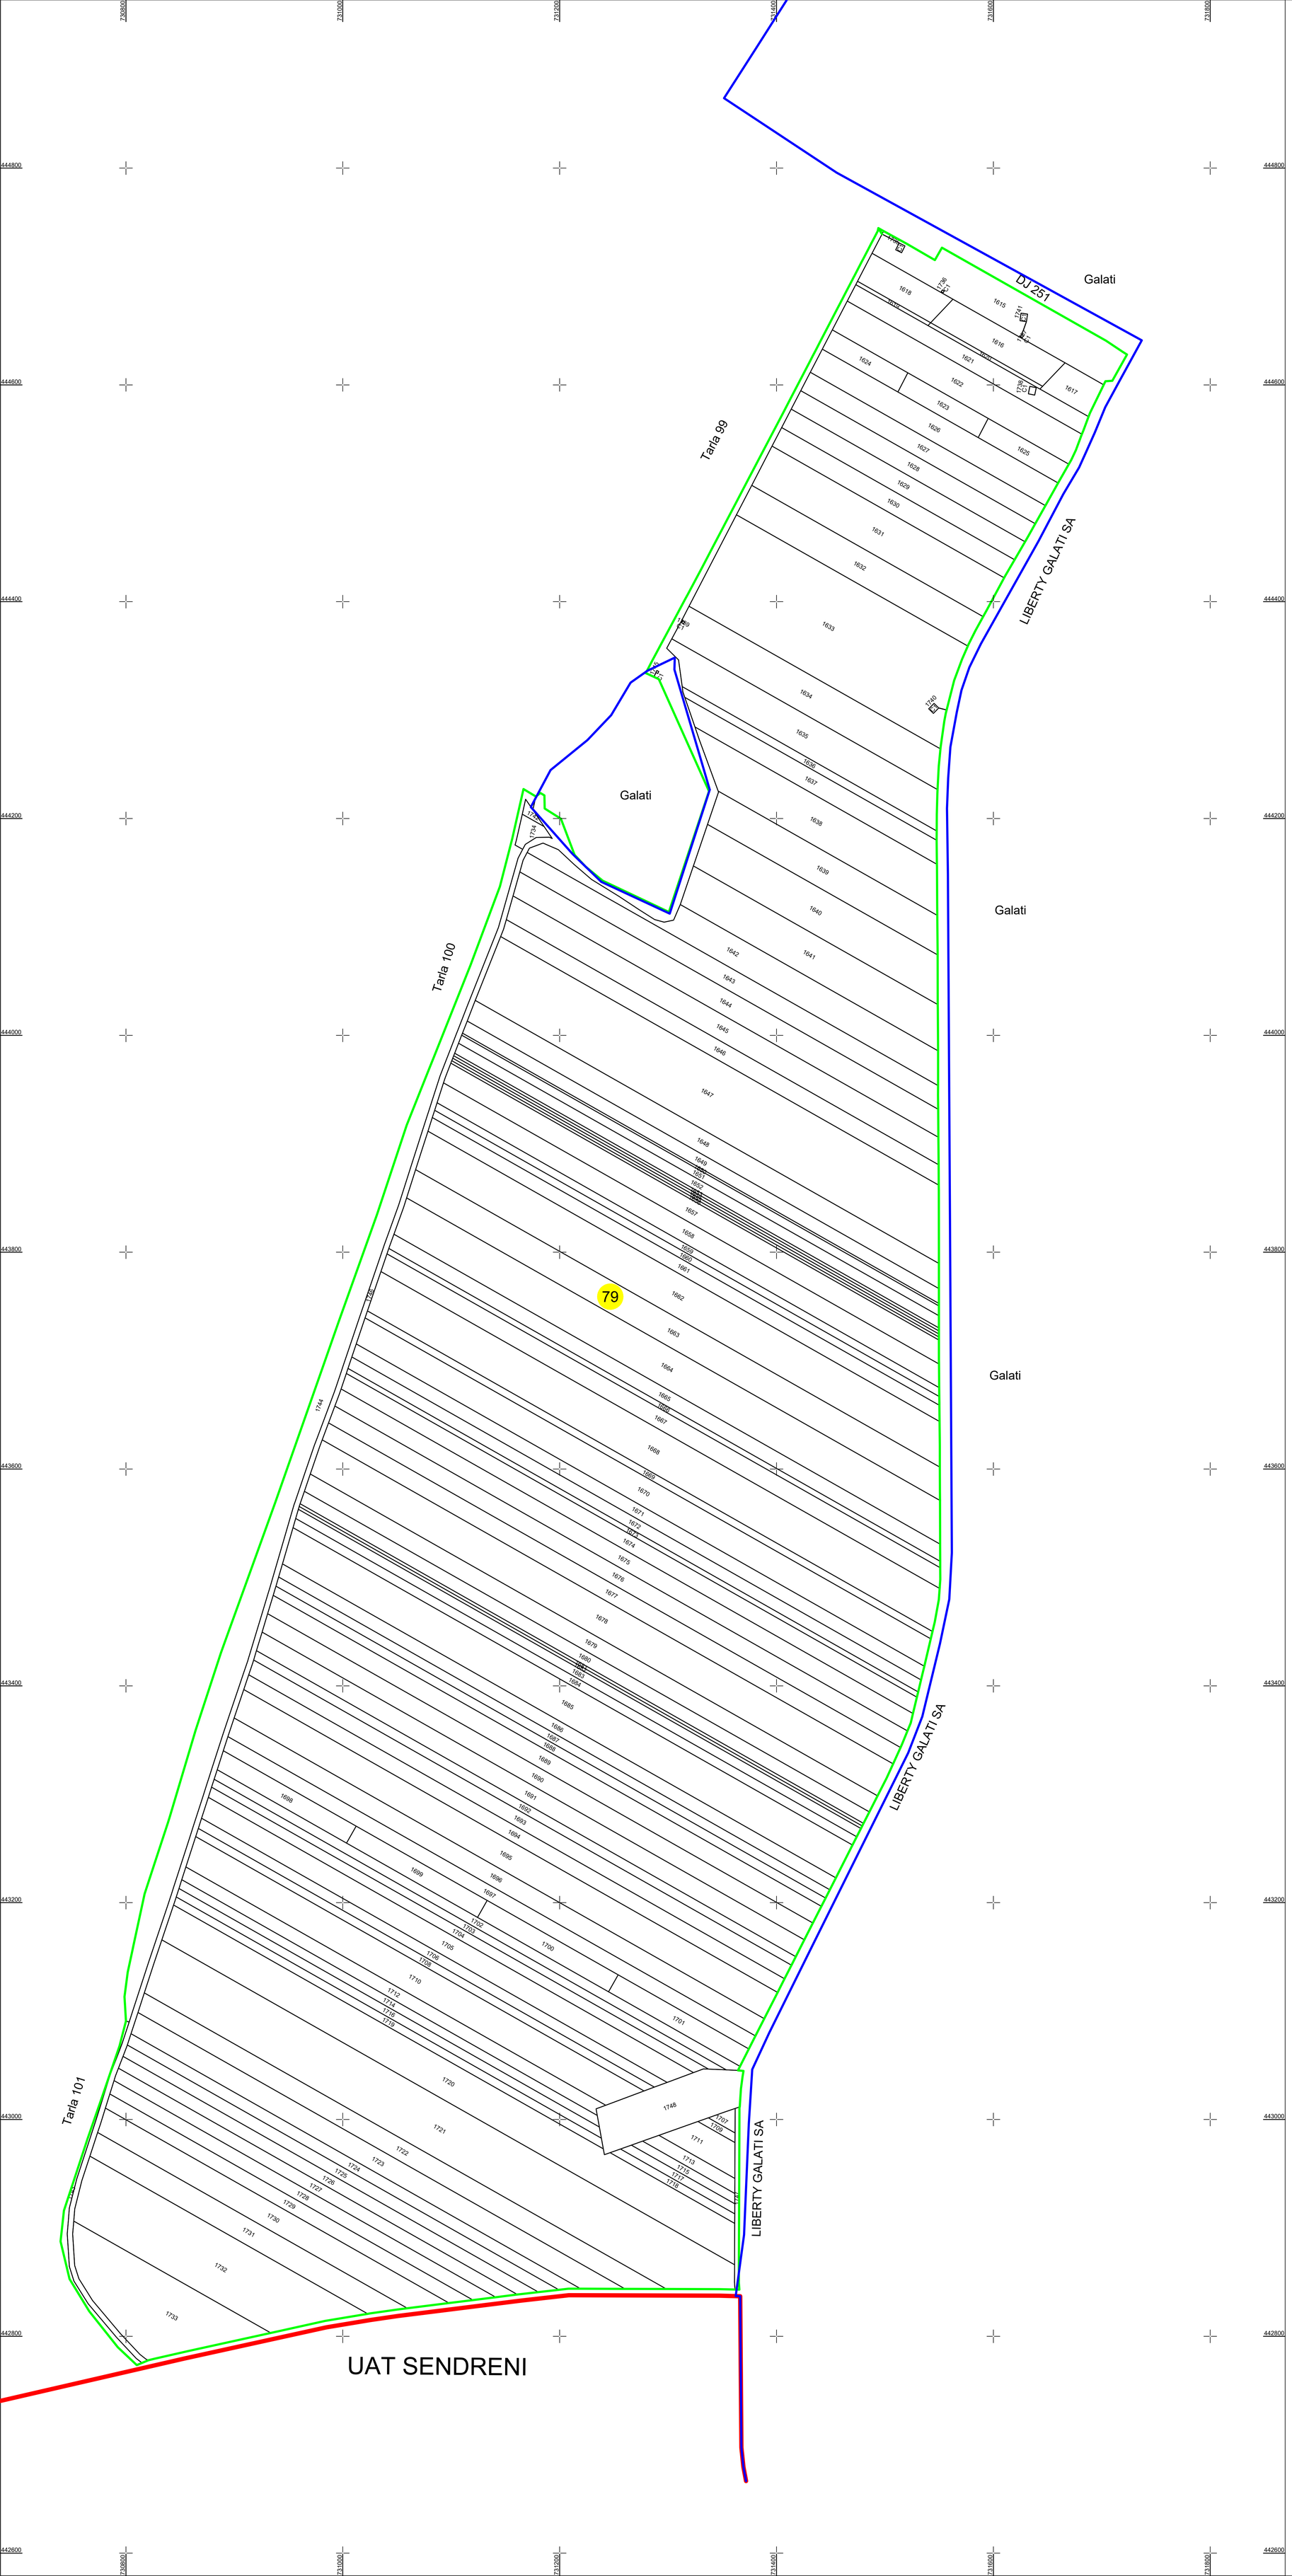

LEGENDA:

- LIMITA UAT
- LIMITA SECTOR
- LIMITA IMOBIL
- LIMITA INTRAVILAN
- 1641 ID
- CAROIAJ
- 79 DENUMIRE SECTOR

Schița cu dispunerea sectorului cadastral

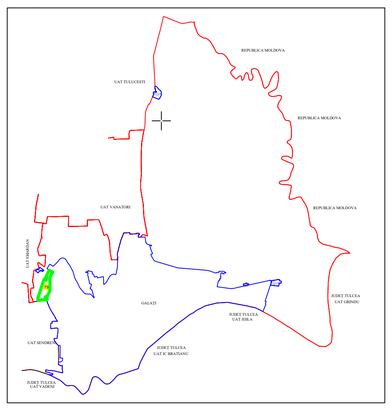

P.J. RETROCAD EXPERT S.R.L.
AUTORIZAȚIE RO-B-J, NR. 2796
CLASA III

DIMA CARMEN-DANIELA

Semnat digital de DIMA CARMEN-DANIELA
Motiv: OCPI, RO, GL, F, 0157
Data: 2024.12.02 10:09:09 +02'00'