

PLAN CADASTRAL


UAT: Măstăcani, Județul: GALAȚI, Sector cadastral 29

Planșa 6


Scara 1:1000

Sistem de proiectie: stereografic 1970


Spre Publicare

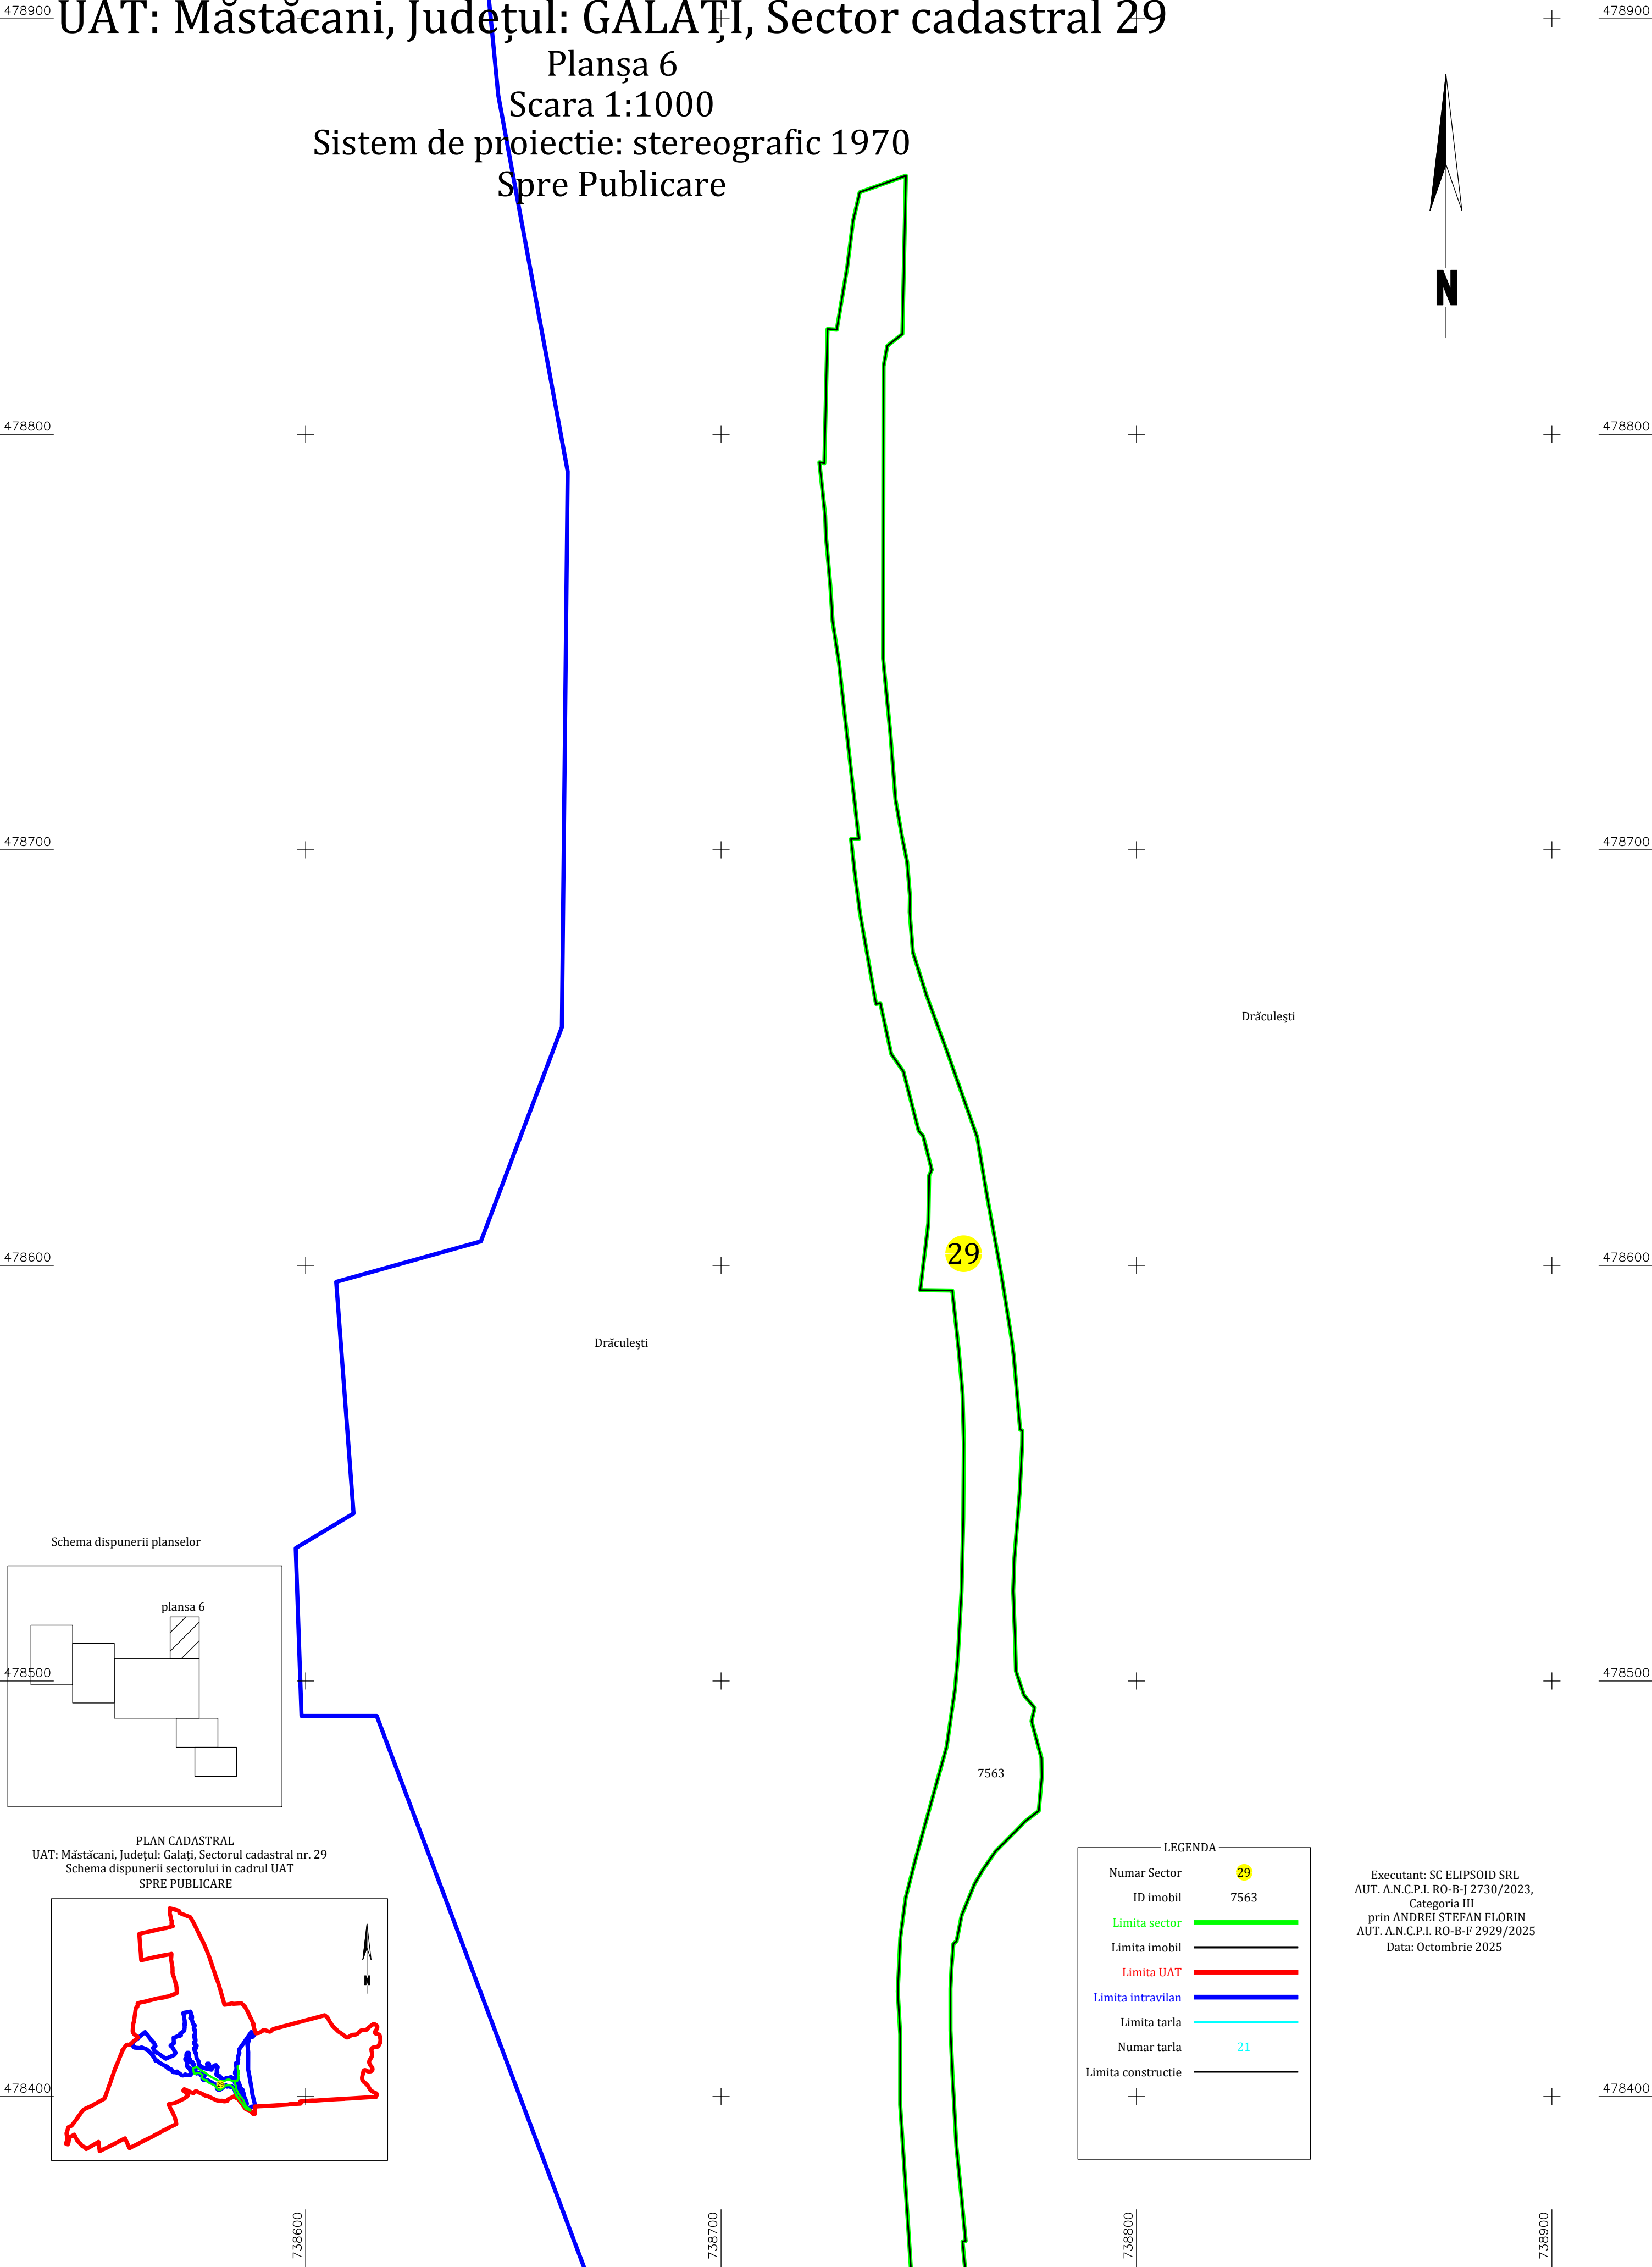

Schema dispunerii planselor

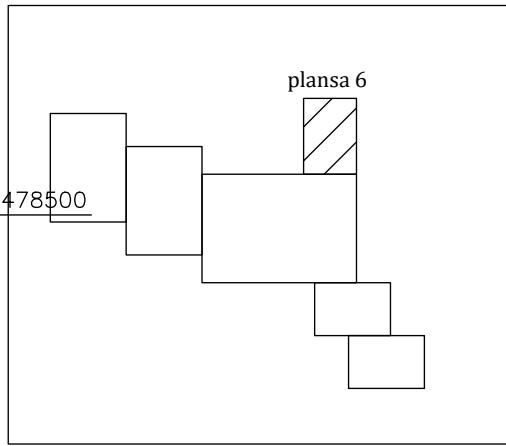

PLAN CADASTRAL
UAT: Măstăcani, Județul: Galați, Sectorul cadastral nr. 29
Schema dispunerii sectorului în cadrul UAT
SPRE PUBLICARE

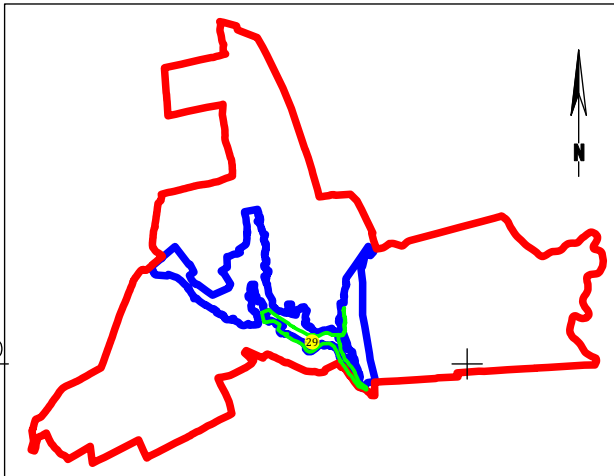

LEGENDA

Numar Sector	29
ID imobil	7563
Limita sector	
Limita imobil	
Limita UAT	
Limita intravilan	
Limita tarla	
Numar tarla	21
Limita constructie	

Executant: SC ELIPSOID SRL
AUT. A.N.C.P.I. RO-B-j 2730/2023,
Categorie III
prin ANDREI STEFAN FLORIN
AUT. A.N.C.P.I. RO-B-F 2929/2025
Data: Octombrie 2025