



PLAN CADASTRAL
UAT: DAIA, JUDEȚUL GIURGIU


Sector Cadastral:
16, 15, 11, 10, 9, 8, 7

Scara **1:1000**
PLANȘA **15**


LEGENDĂ

- Limită UAT
Limită intravilan
Limită sector cadastral
Limită imobil
Limită construcții
Număr sector cadastral
Număr identificator imobil
Număr poștal

SCHIȚA DISPUNERII SECTOARELOR CADASTRALE

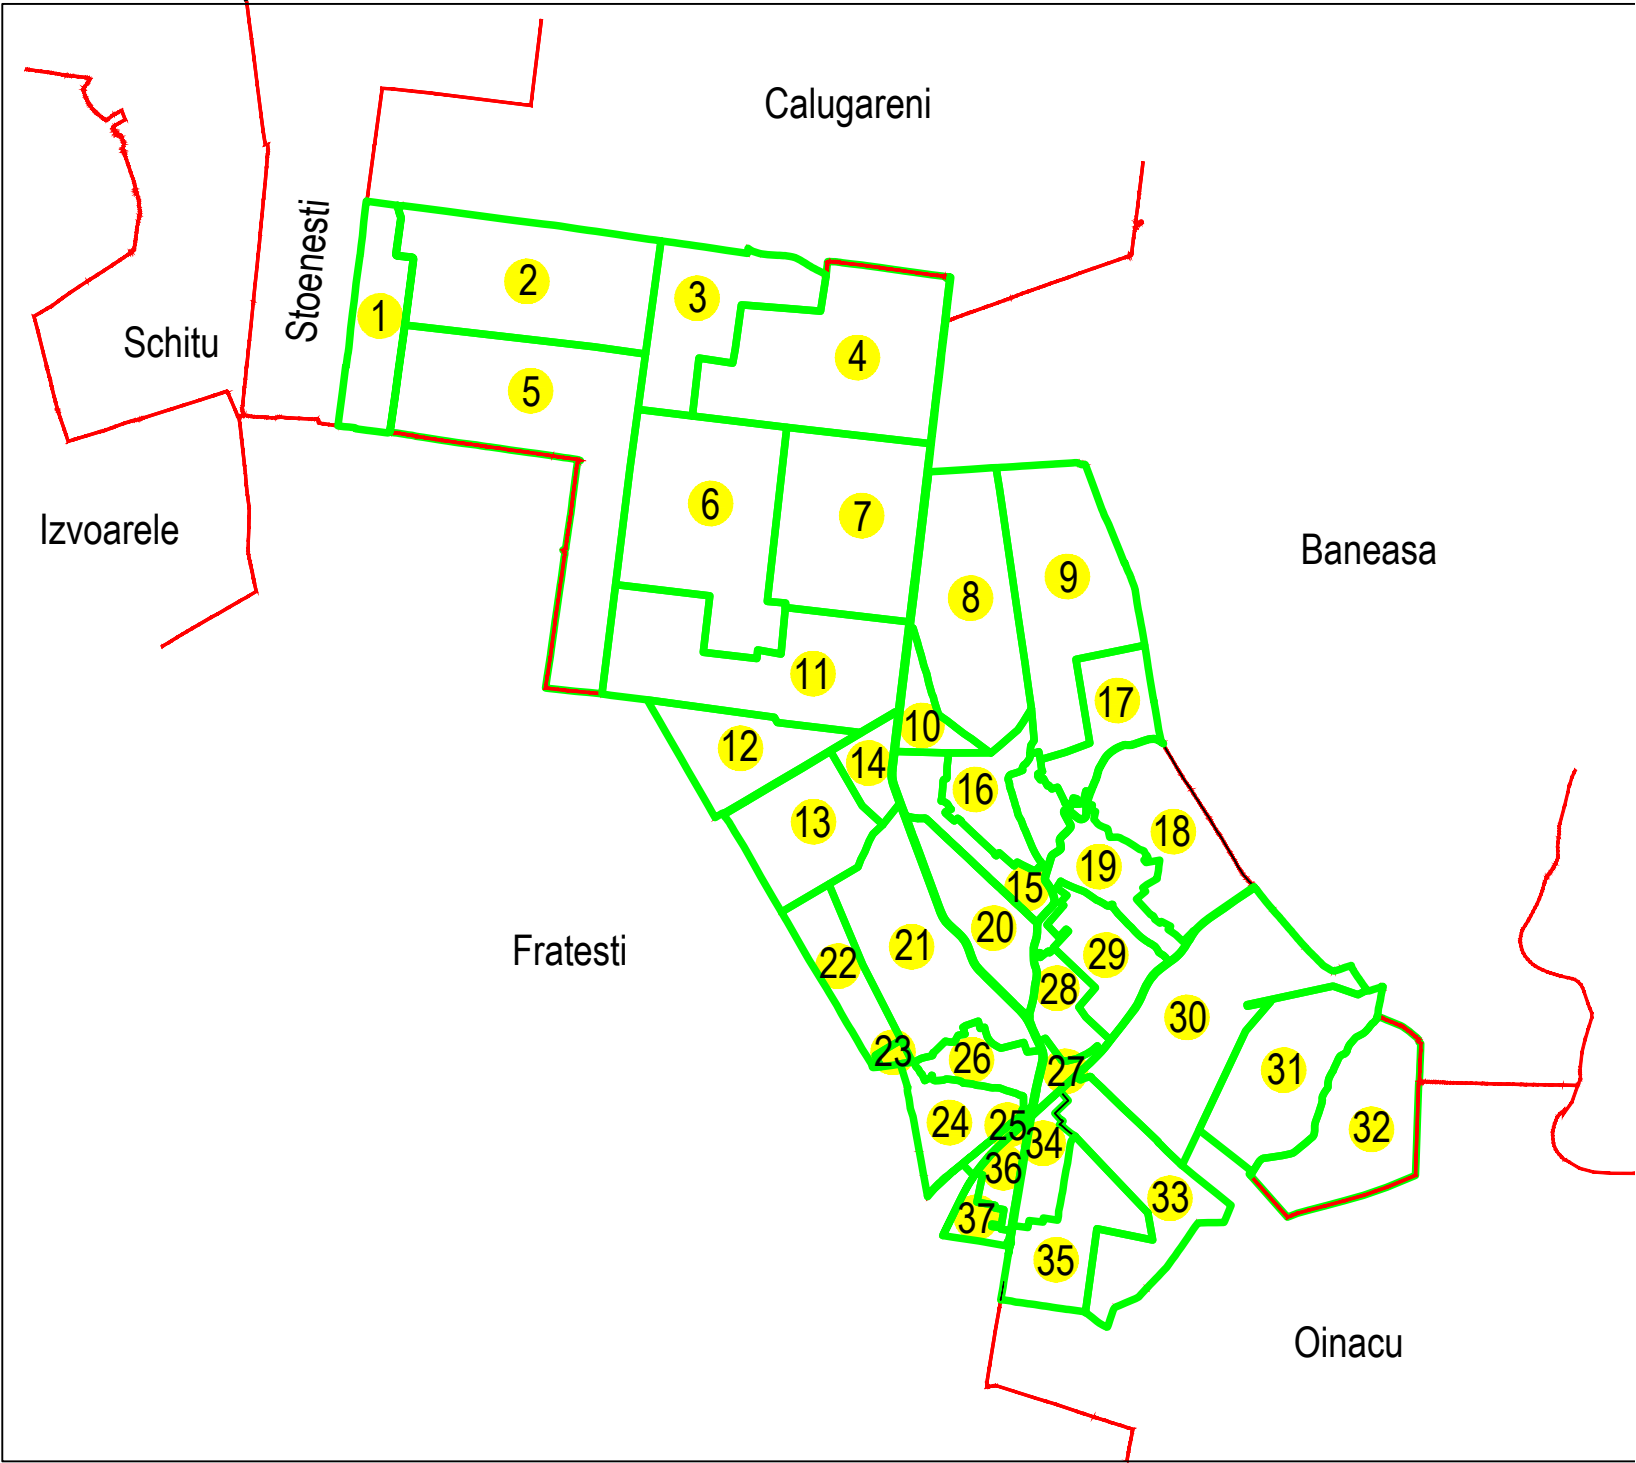

SCHIȚA
DISPUNERII
PLANȘELOR

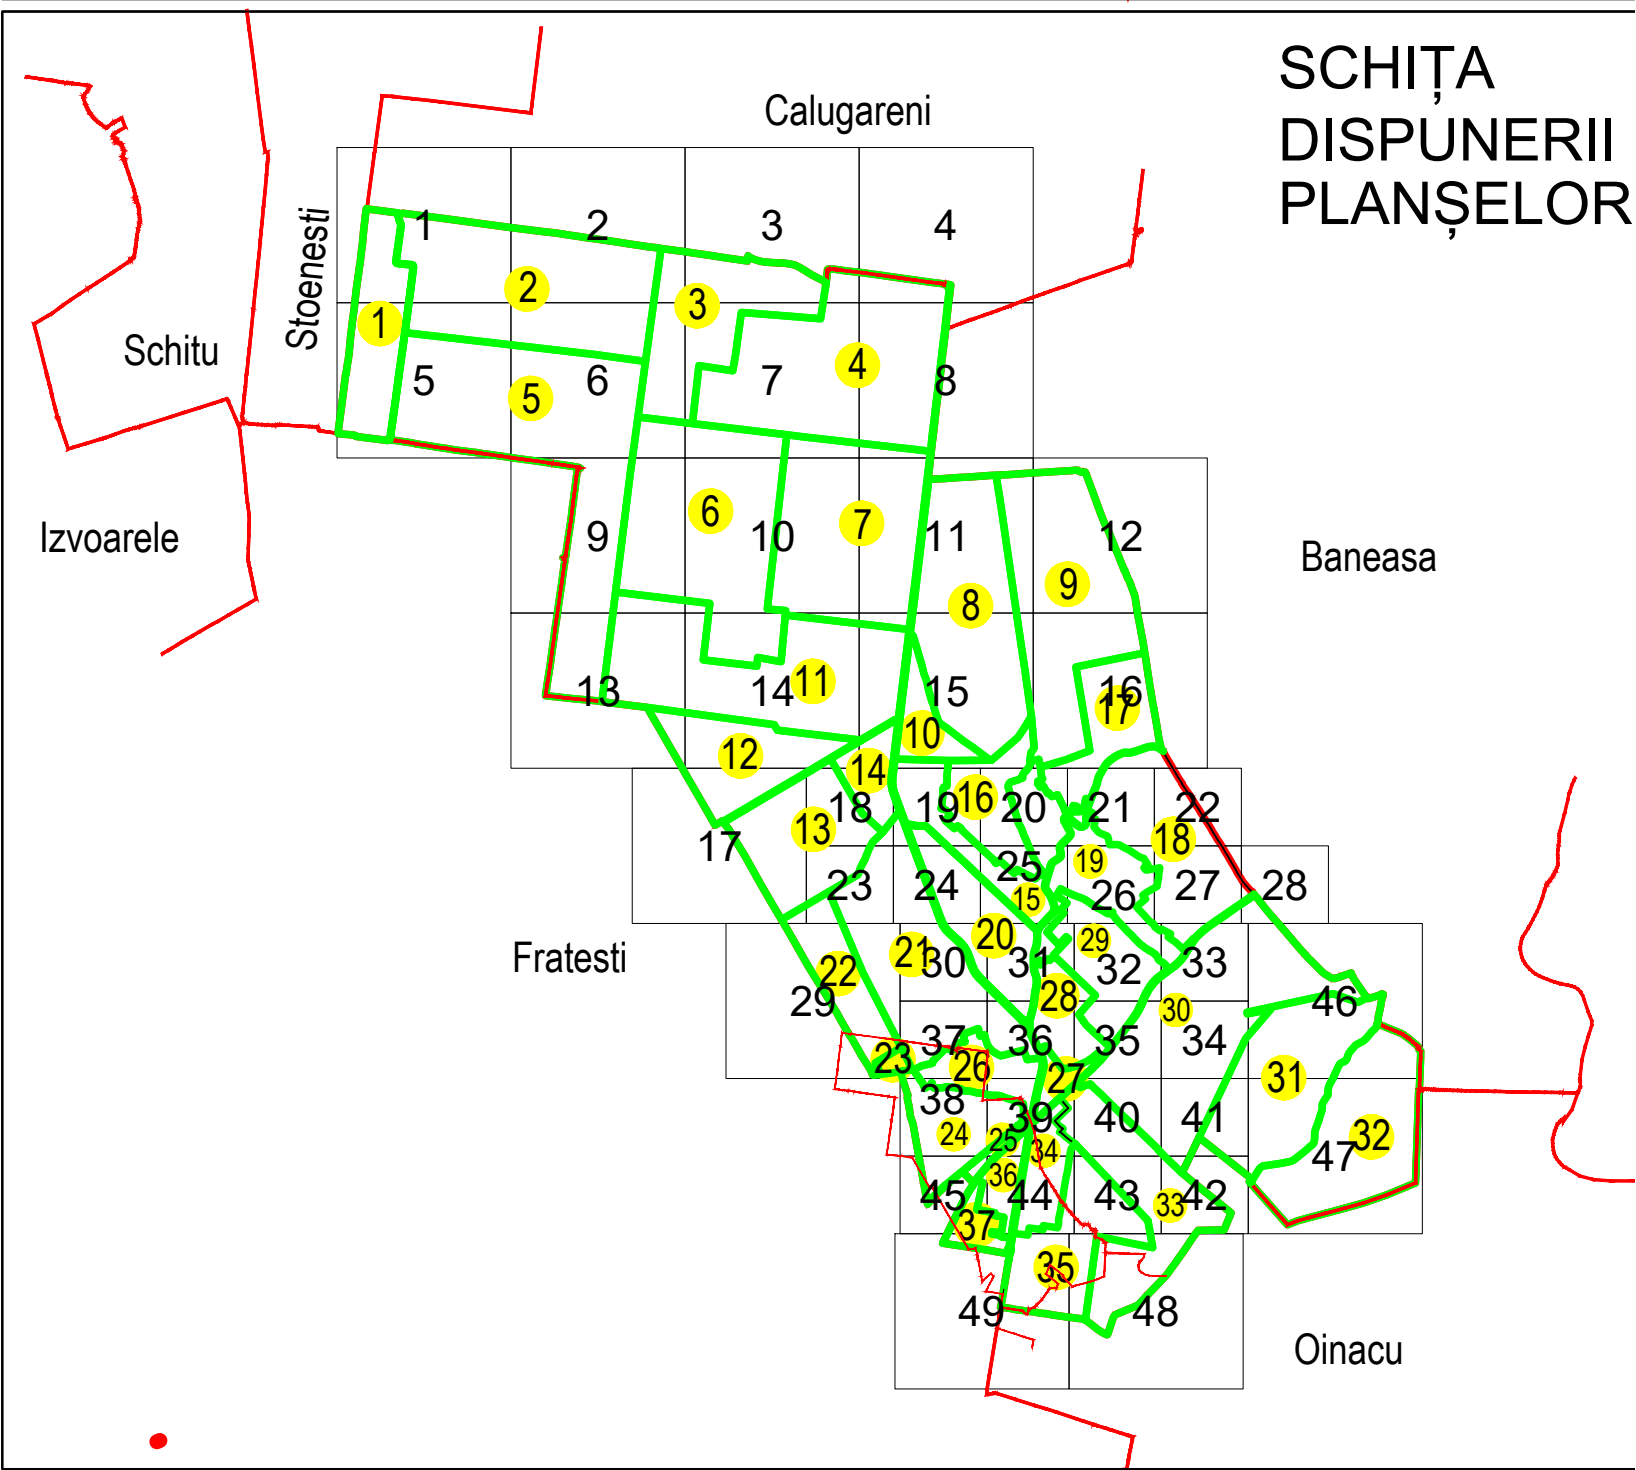

Sistem de proiecție: STEREO 70



AGENȚIA NAȚIONALĂ DE
CADASTRU ȘI PUBLICITATE IMOBILIARĂ

Scara 1:1000	Proiectul major " Creșterea gradului de acoperire și incluziune a sistemului de înregistrare a proprietăților în zonele rurale din România", pentru Lotul 25, UAT Daia din județul Giurgiu
Data 19.05.2025	

Executant: Asocierea A&C TOPO PROIECT SRL si BC ADISOR TEAM SRL	
Data	19.05.2025
Semnătura	Semnat electronic

Spre publicare