

PLAN CADASTRAL
UAT: DAIA, JUDEȚUL GIURGIU


Sector Cadastral:
18, 17, 15, 9

Scara 1:1000
PLANȘA 16


LEGENDĂ

Limită UAT	
Limită intravilan	
Limită sector cadastral	
Limită imobil	
Limită construcții	
Număr sector cadastral	15
Număr identificator imobil	1555
Număr poștal	15

SCHIȚA DISPUNERII SECTOARELOR CADASTRALE

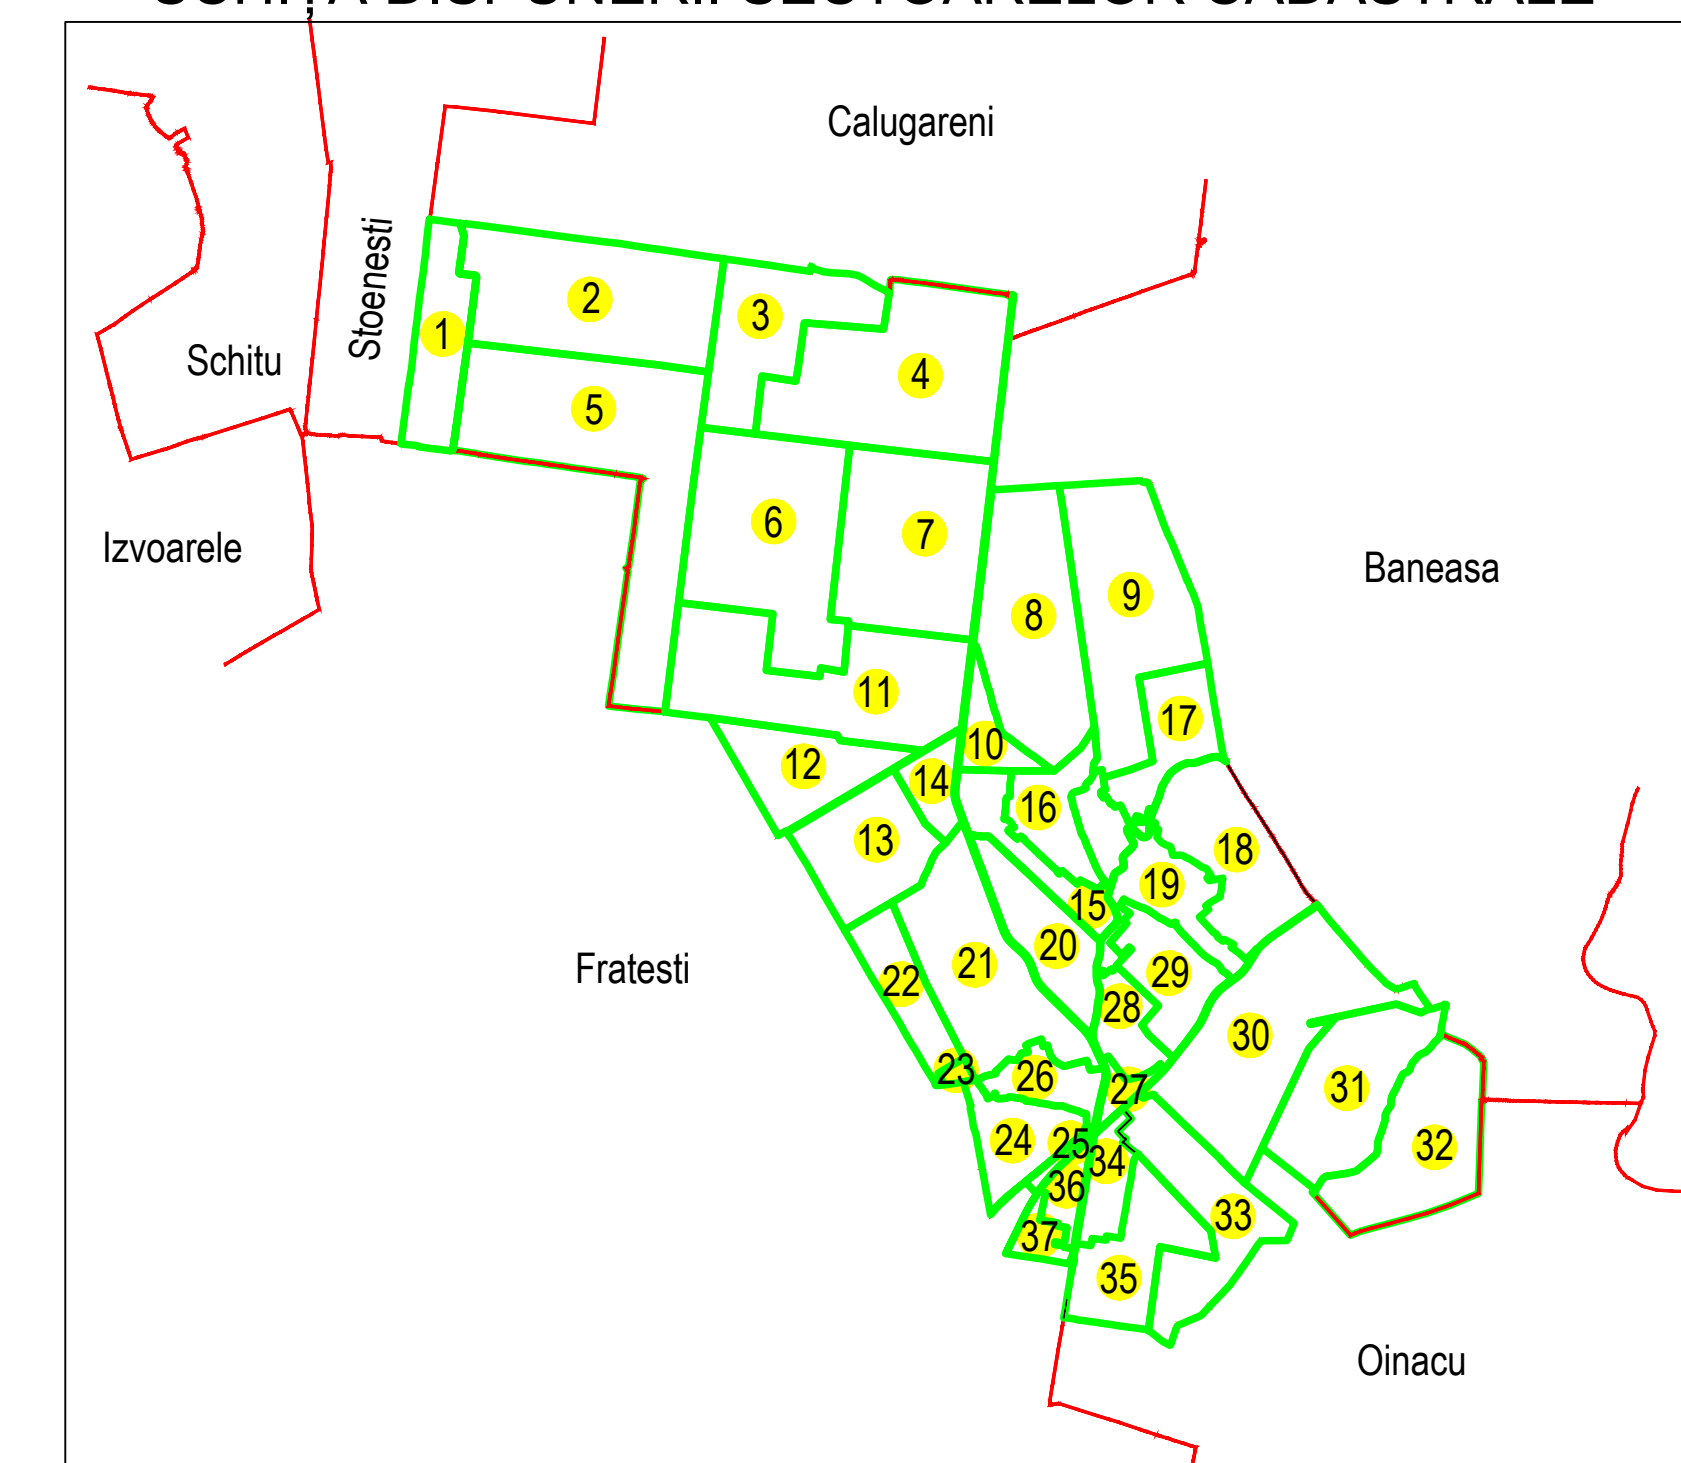

SCHIȚA DISPUNERII PLANȘELOR

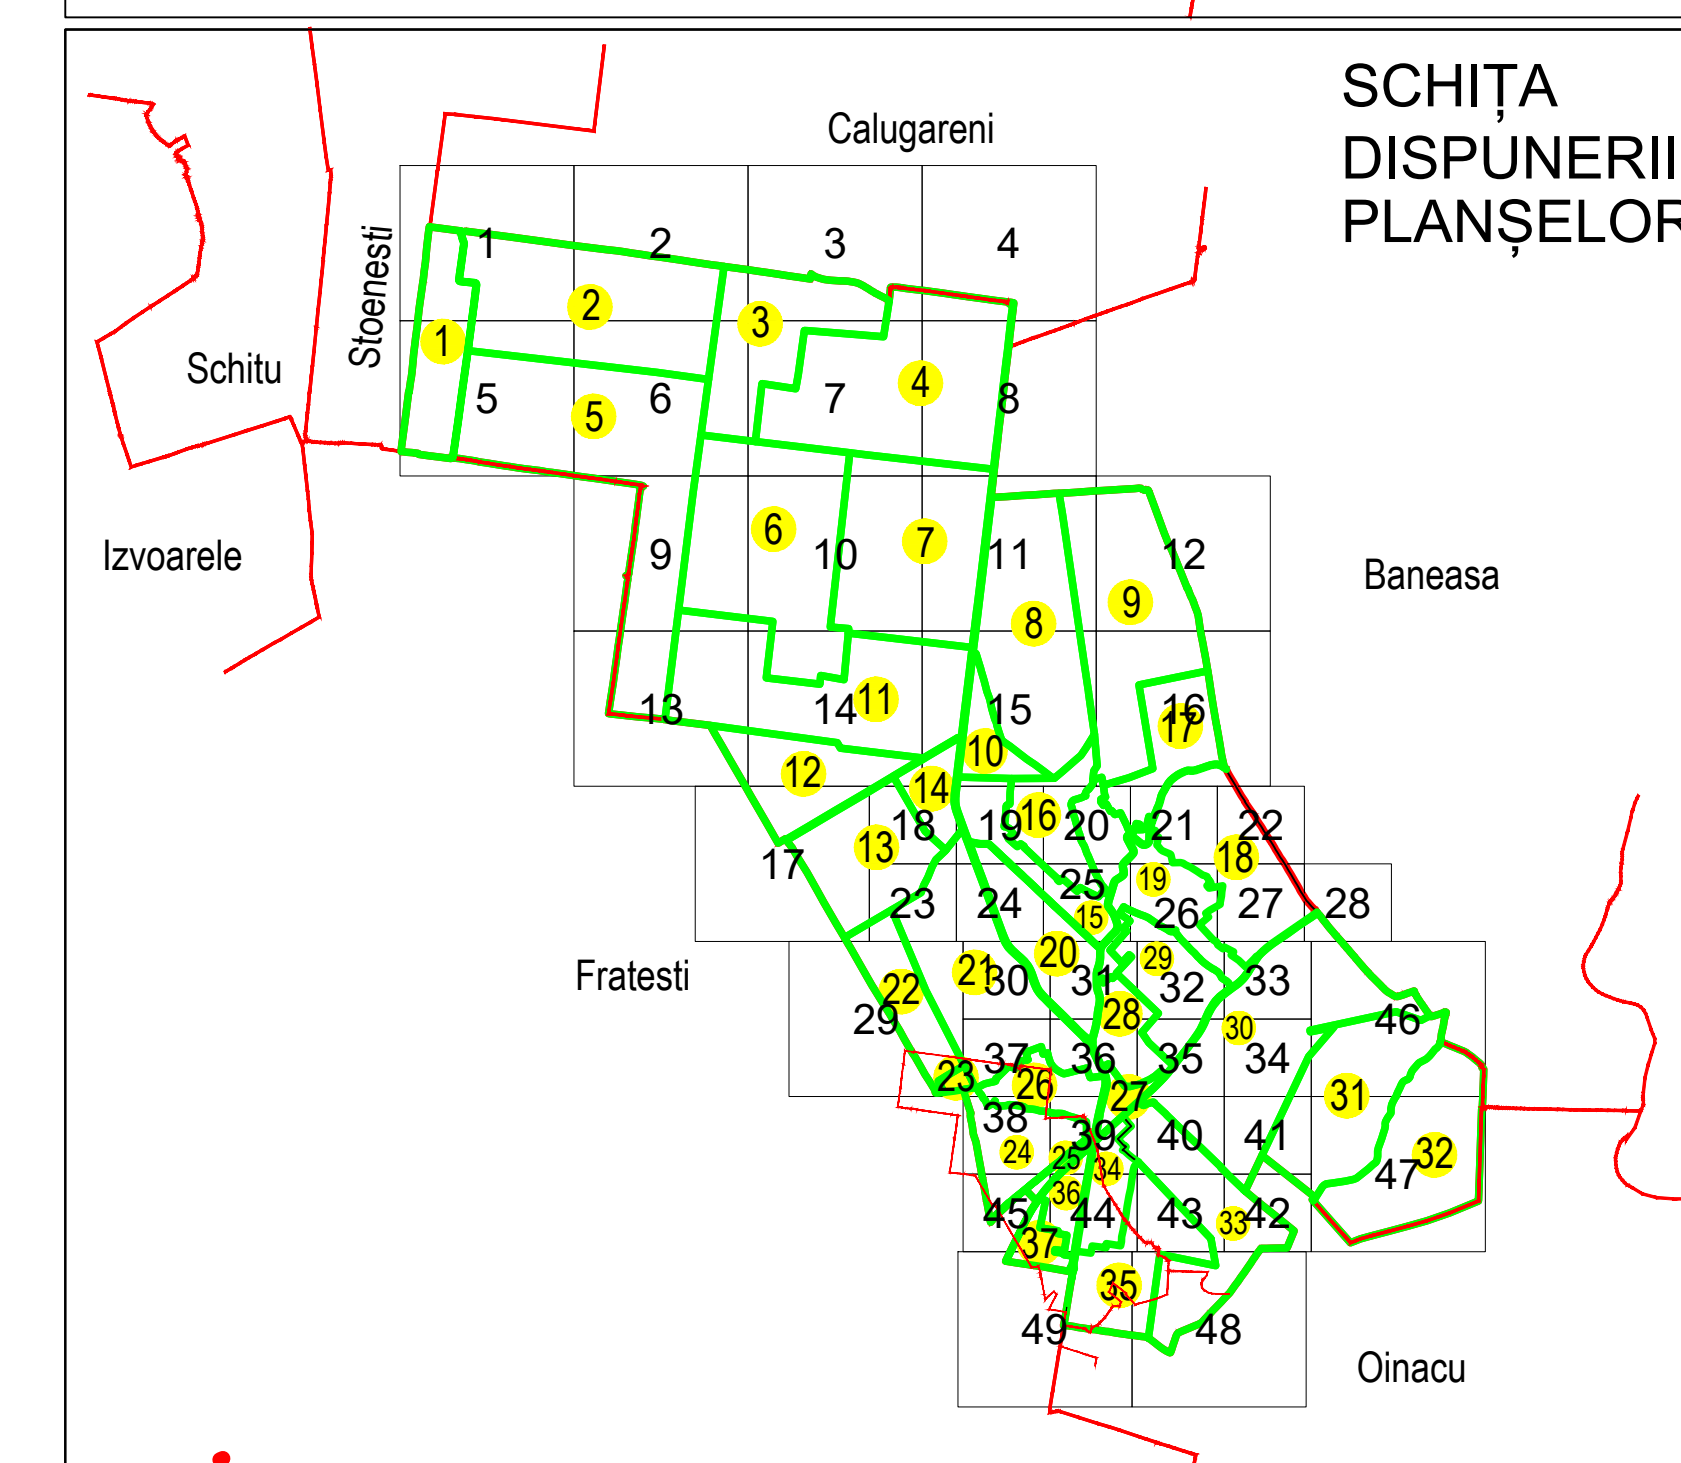

Sistem de proiecție: STEREO 70



AGENȚIA NAȚIONALĂ DE
CADASTRU ȘI PUBLICITATE IMOBILIARĂ

Scara
1:1000

Data
19.05.2025

Proiectul major " Creșterea gradului de acoperire și incluziune a sistemului de înregistrare a proprietăților în zonele rurale din România", pentru Lotul 25, UAT Daia din județul Giurgiu

Executant: Asocierea A&C TOPO PROIECT SRL
si BC ADISOR TEAM SRL

Data	19.05.2025
Semnătura	Semnat electronic

Spre publicare