

PLAN CADASTRAL
UAT: DAIA, JUDEȚUL GIURGIU


Sector Cadastral:
20, 16, 15

Scara **1:1000**
PLANȘA **19**


LEGENDĂ

- Limită UAT
Limită intravilan
Limită sector cadastral
Limită imobil
Limită construcții
Număr sector cadastral
Număr identificator imobil
Număr poștal

SCHIȚA DISPUNERII SECTOARELOR CADASTRALE

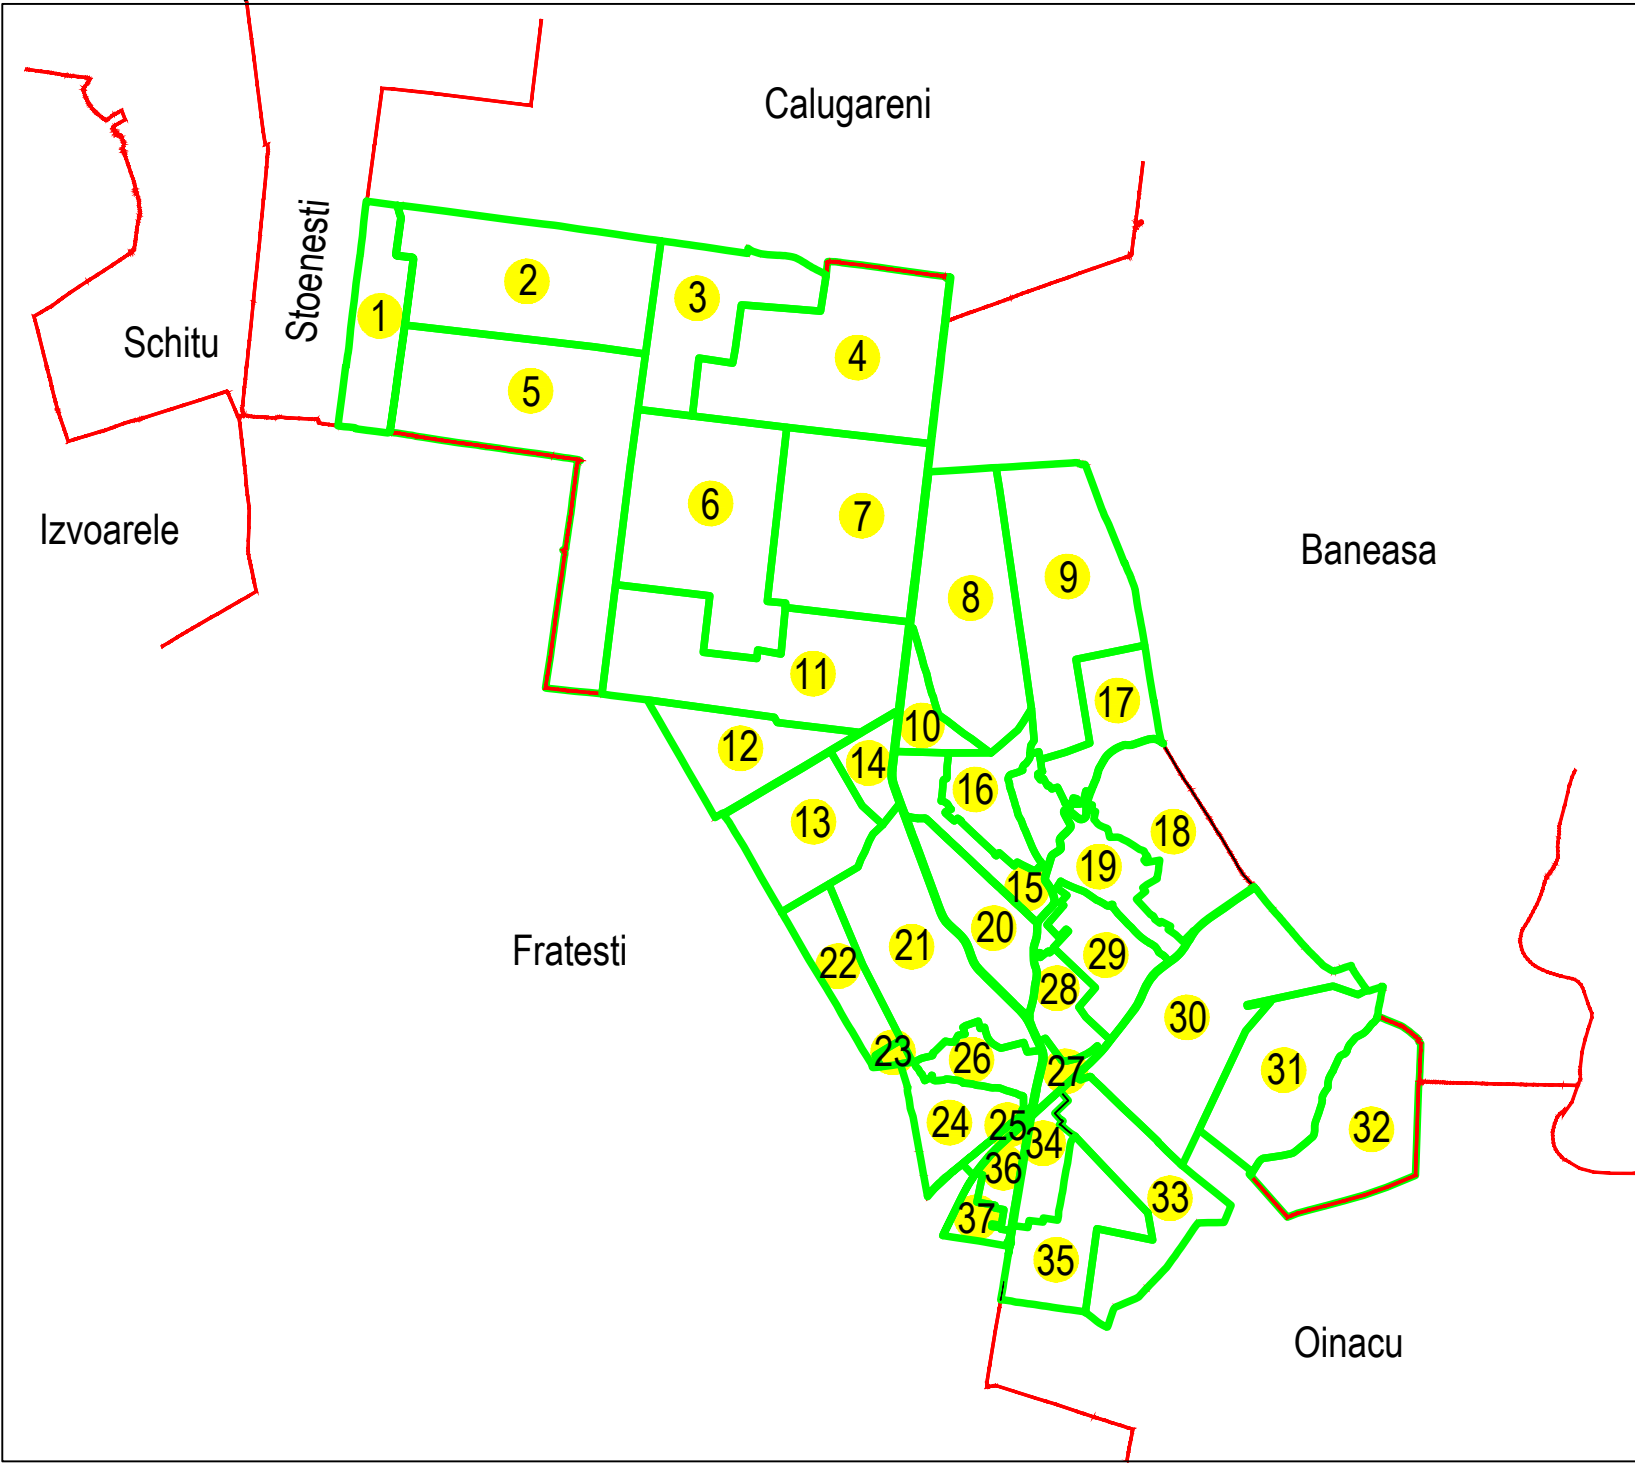

SCHIȚA
DISPUNERII
PLANȘELOR

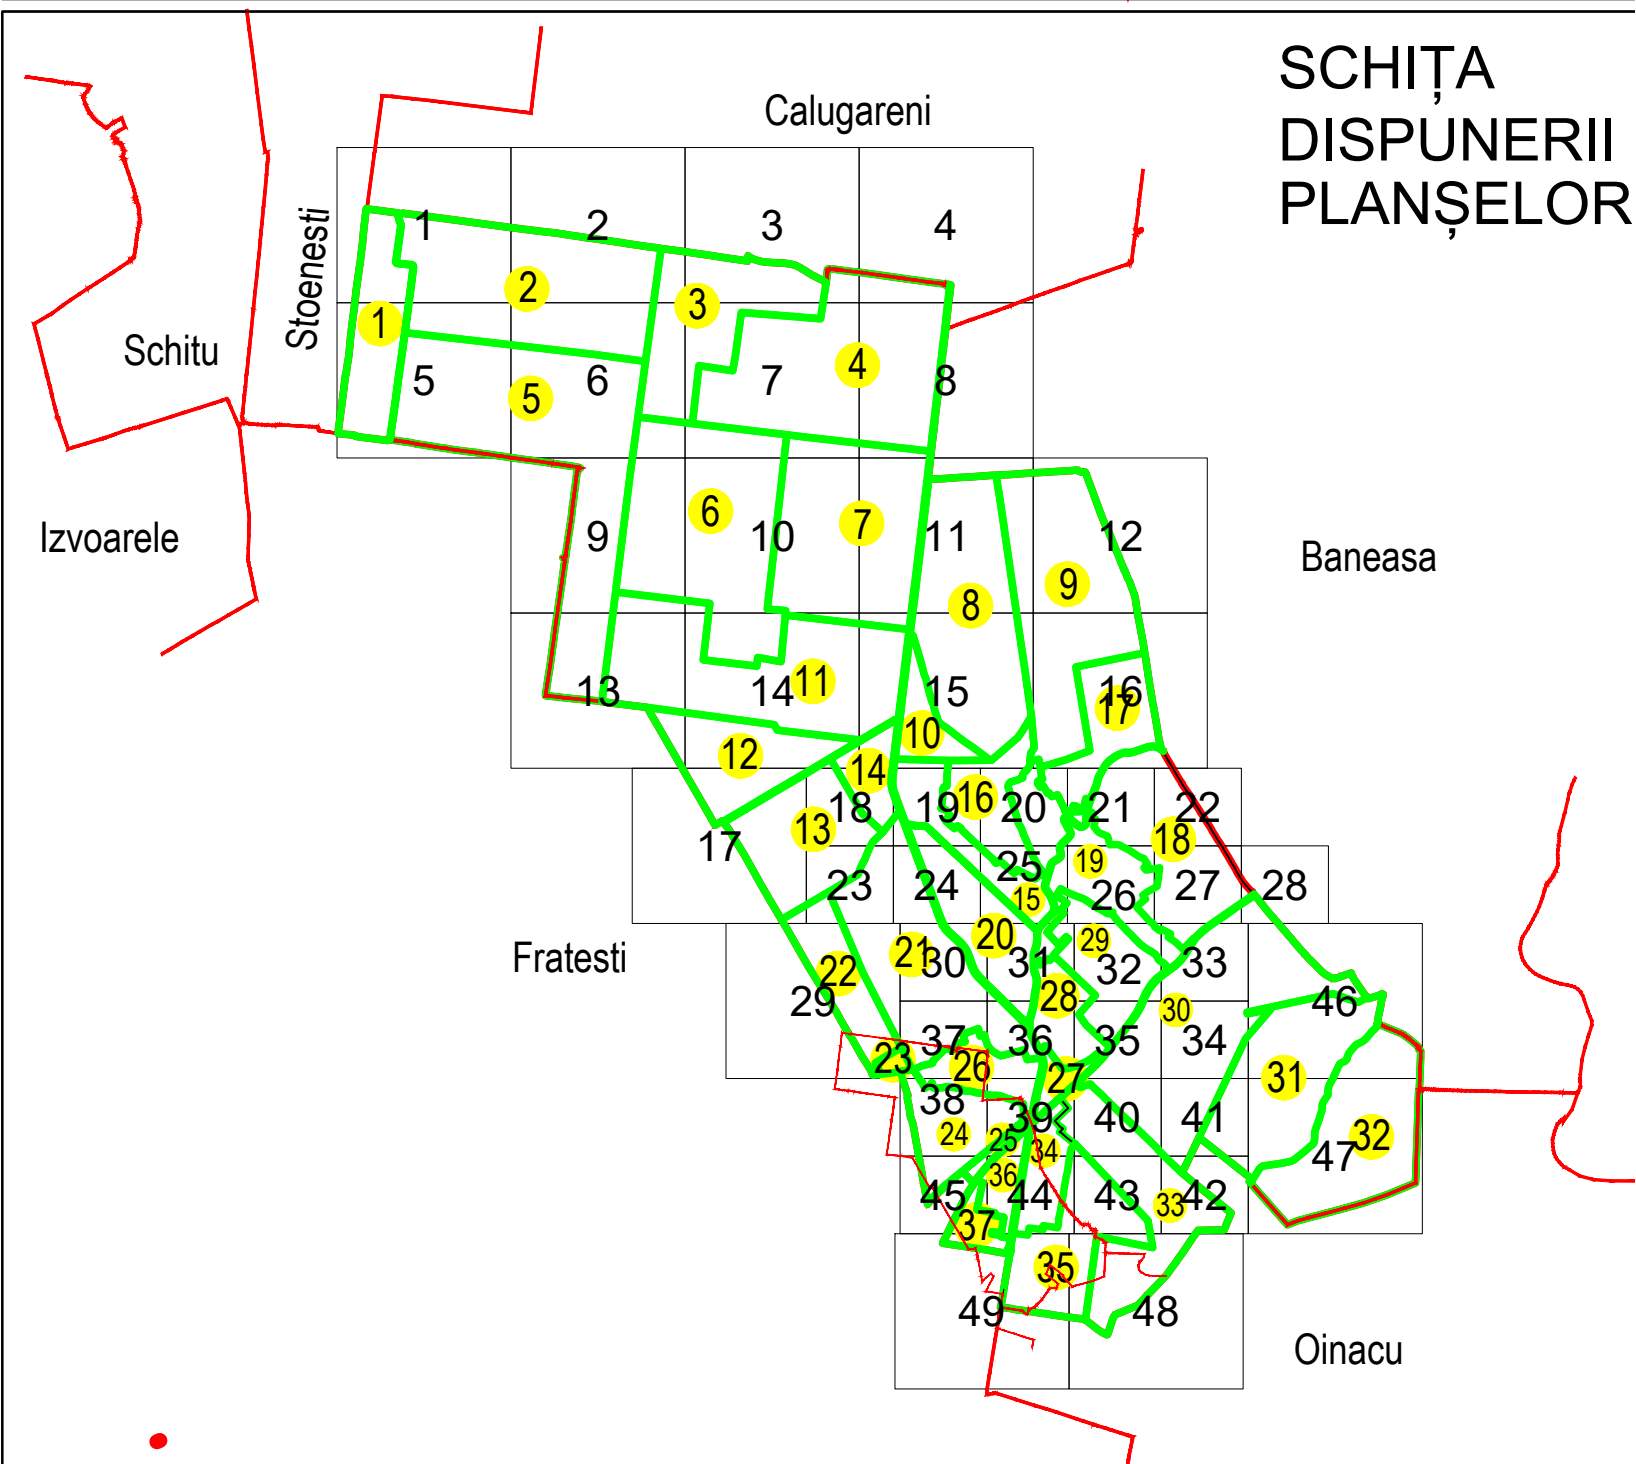

Sistem de proiecție: STEREO 70



AGENȚIA NAȚIONALĂ DE
CADASTRU ȘI PUBLICITATE IMOBILIARĂ

Scara
1:1000

Data
19.05.2025

Proiectul major " Creșterea gradului de
acoperire și incluziune a
sistemului de înregistrare a proprietăților
în zonele rurale din România", pentru
Lotul 25, UAT Daia din județul Giurgiu

Executant: Asocieria A&C TOPO PROIECT SRL
și BC ADISOR TEAM SRL

Data	19.05.2025
Semnătura	Semnat electronic

Spre publicare