


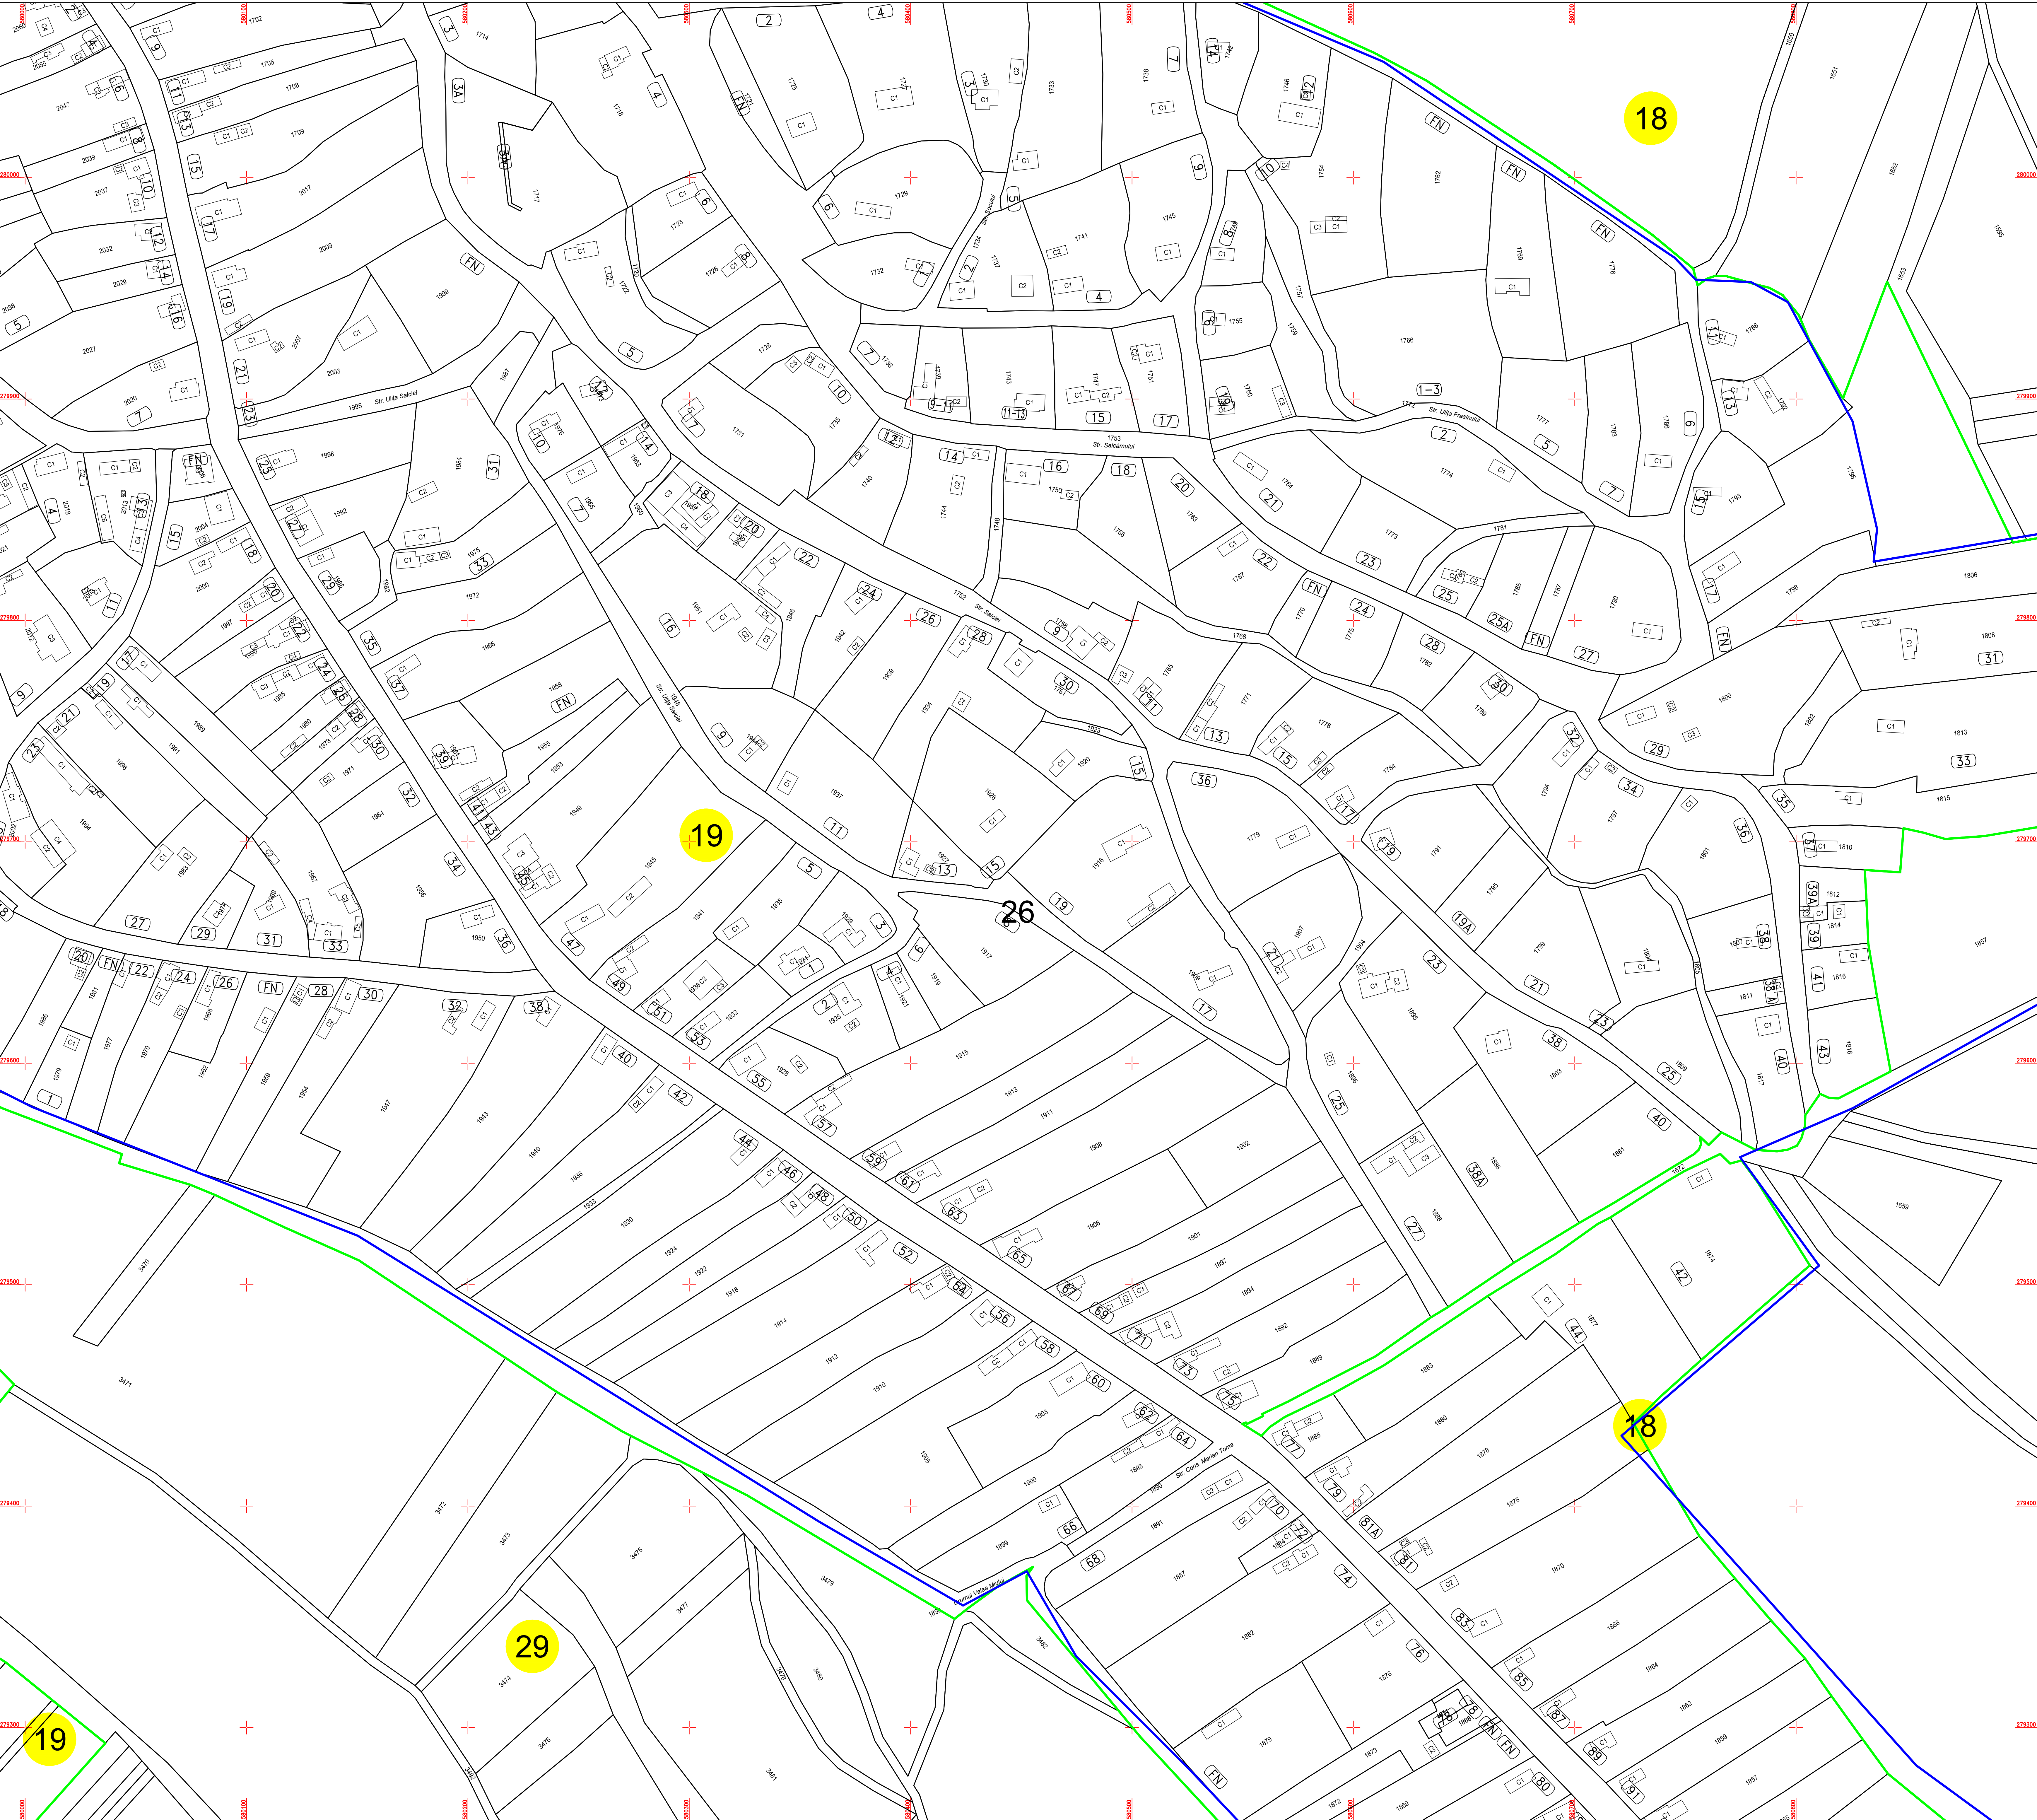

PLAN CADASTRAL
UAT: DAIA, JUDEȚUL GIURGIU


Sector Cadastral:
29, 19, 18

Scara **1:1000**
PLANȘA **26**


LEGENDĂ

- Limită UAT
- Limită intravilan
- Limită sector cadastral
- Limită imobil
- Limită construcții
- Număr sector cadastral
- Număr identificator imobil
- Număr poștal

SCHIȚA DISPUNERII SECTOARELOR CADASTRALE

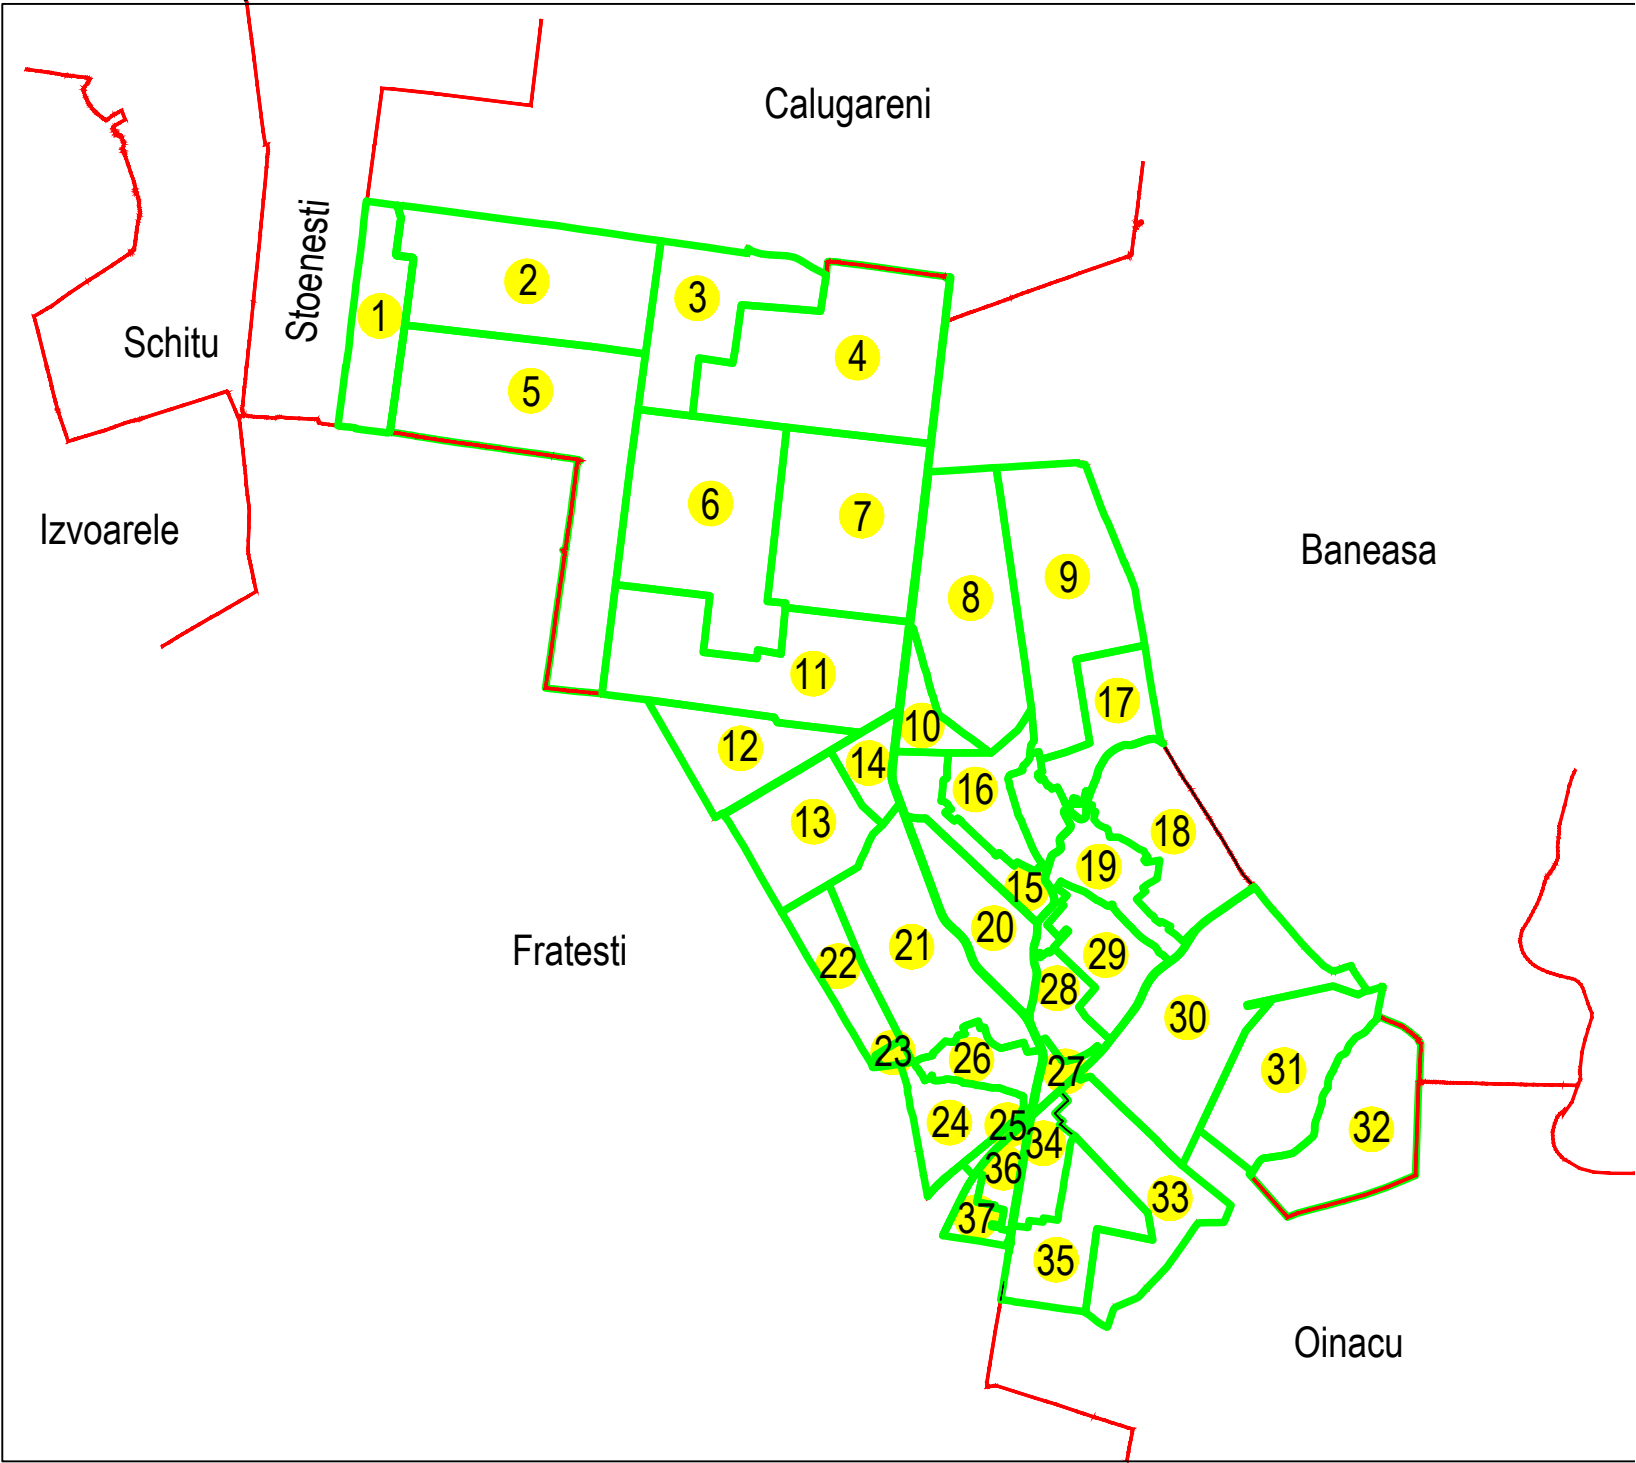

SCHIȚA
DISPUNERII
PLANȘELOR

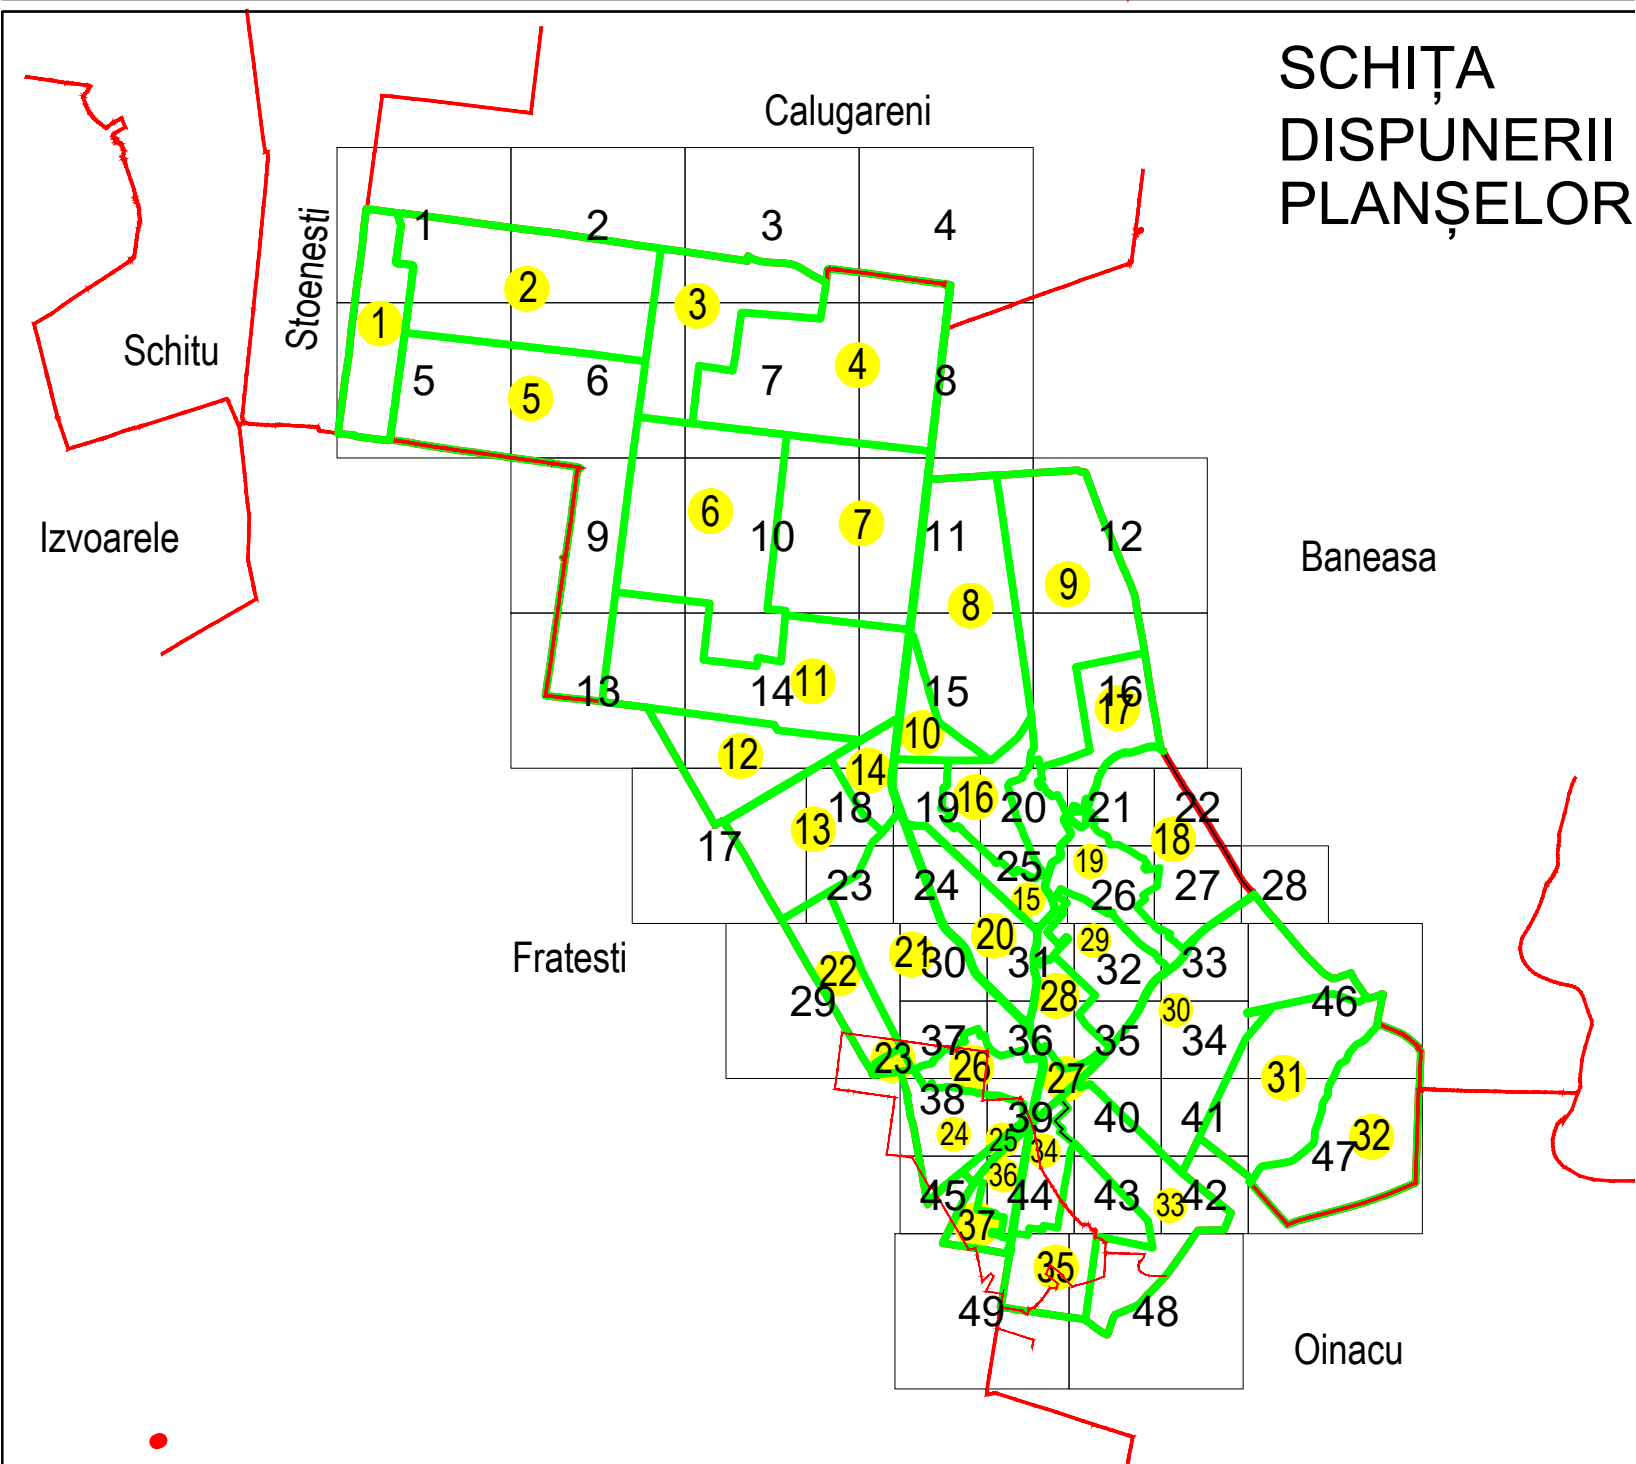

Sistem de proiecție: STEREO 70



AGENȚIA NAȚIONALĂ DE
CADASTRU ȘI PUBLICITATE IMOBILIARĂ

Scara 1:1000	Proiectul major " Creșterea gradului de acoperire și incluziune a sistemului de înregistrare a proprietăților în zonele rurale din România", pentru Lotul 25, UAT Daia din județul Giurgiu
Data 19.05.2025	

Executant: Asocieri A&C TOPO PROIECT SRL și BC ADISOR TEAM SRL	
Data	19.05.2025
Semnătura	Semnat electronic

Spre publicare