


PLAN CADASTRAL
UAT: DAIA, JUDEȚUL GIURGIU

Sector Cadastral:
35, 33

Scara **1:1000**
PLANȘA **43**

LEGENDĂ

- Limită UAT
- Limită intravilan
- Limită sector cadastral
- Limită imobil
- Limită construcții
- Număr sector cadastral
- Număr identificator imobil
- Număr poștal

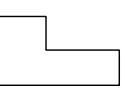


15


1555

15

SCHIȚA DISPUNERII SECTOARELOR CADASTRALE

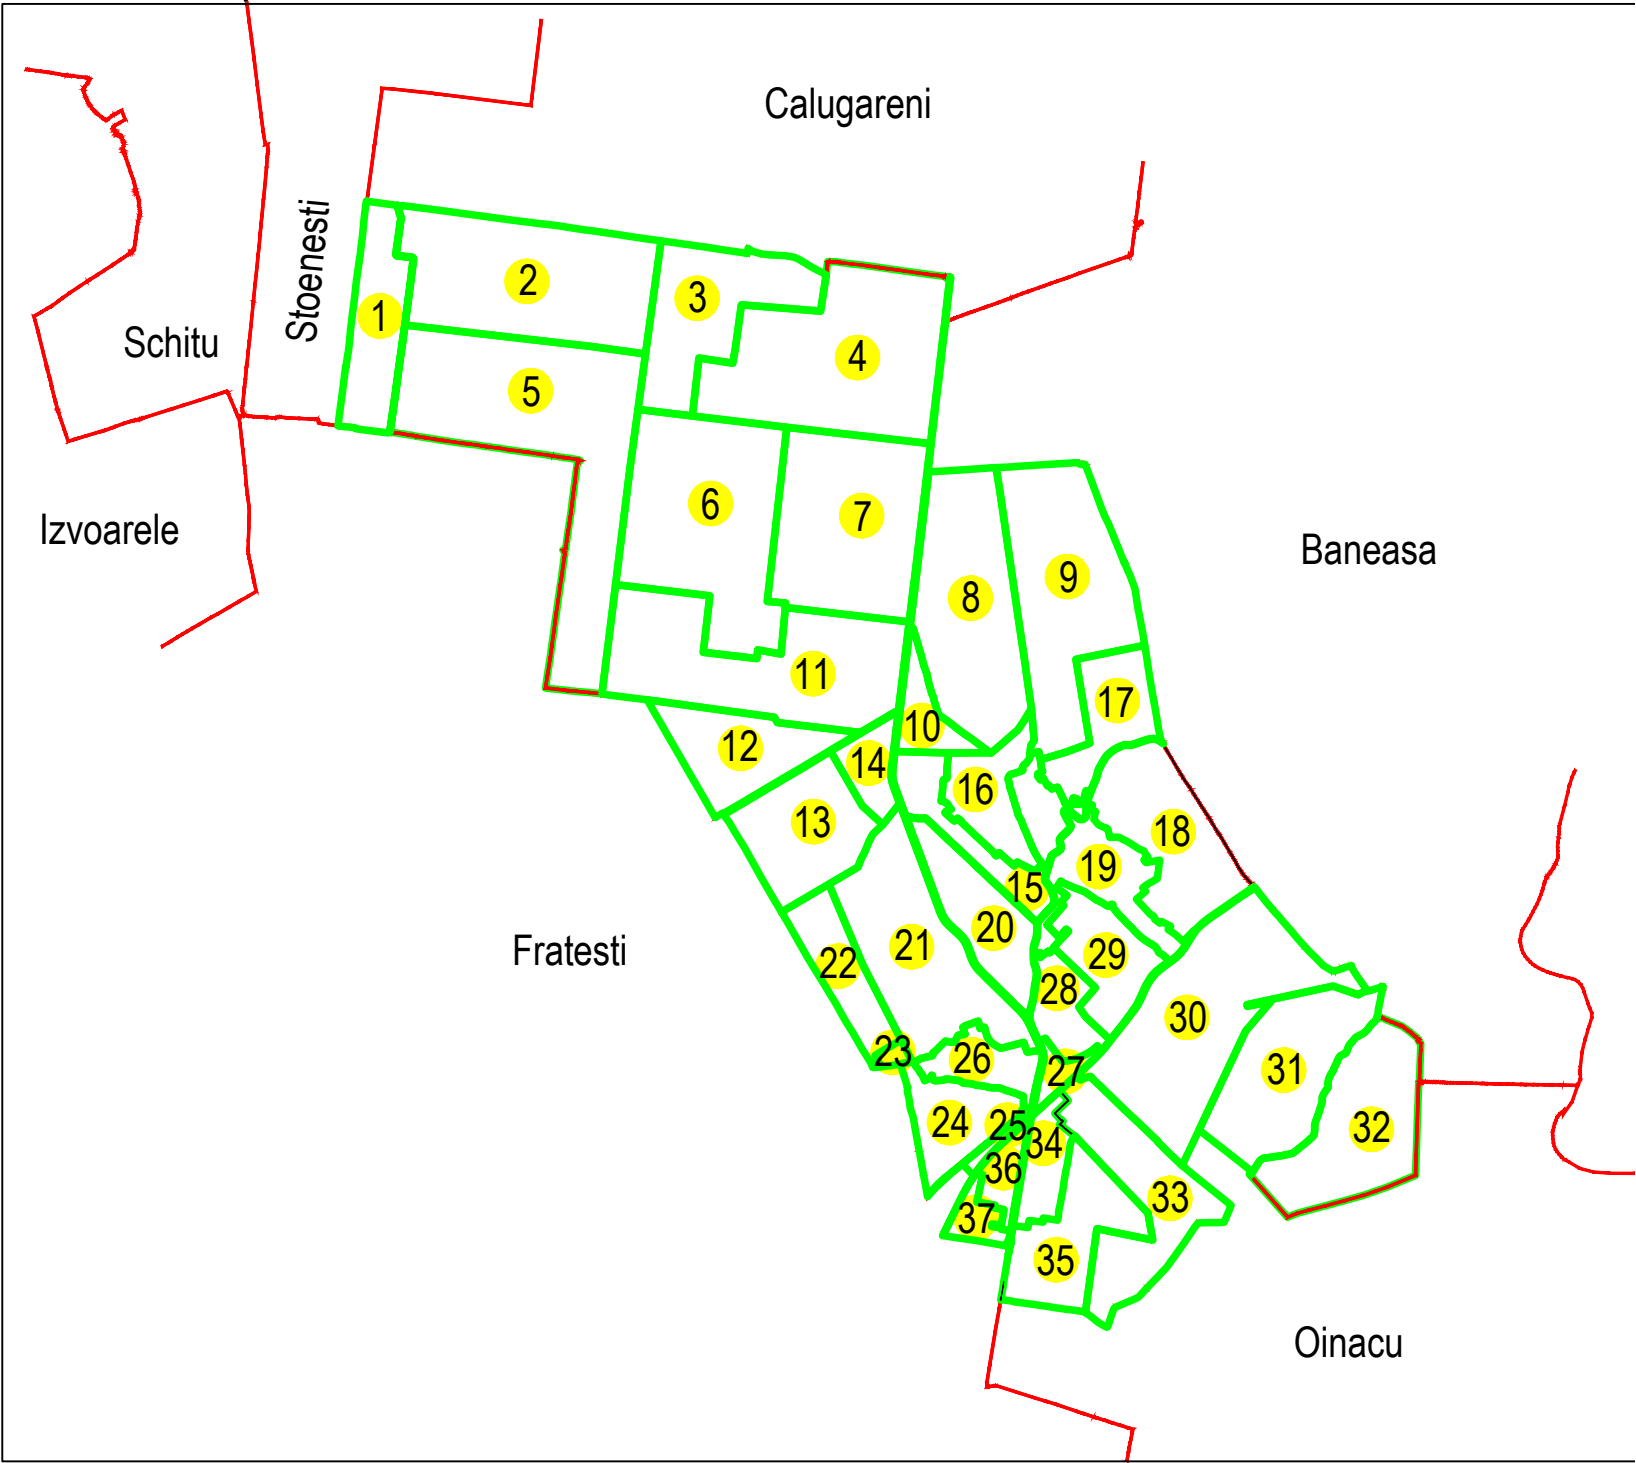

SCHIȚA
DISPUNERII
PLANȘELOR

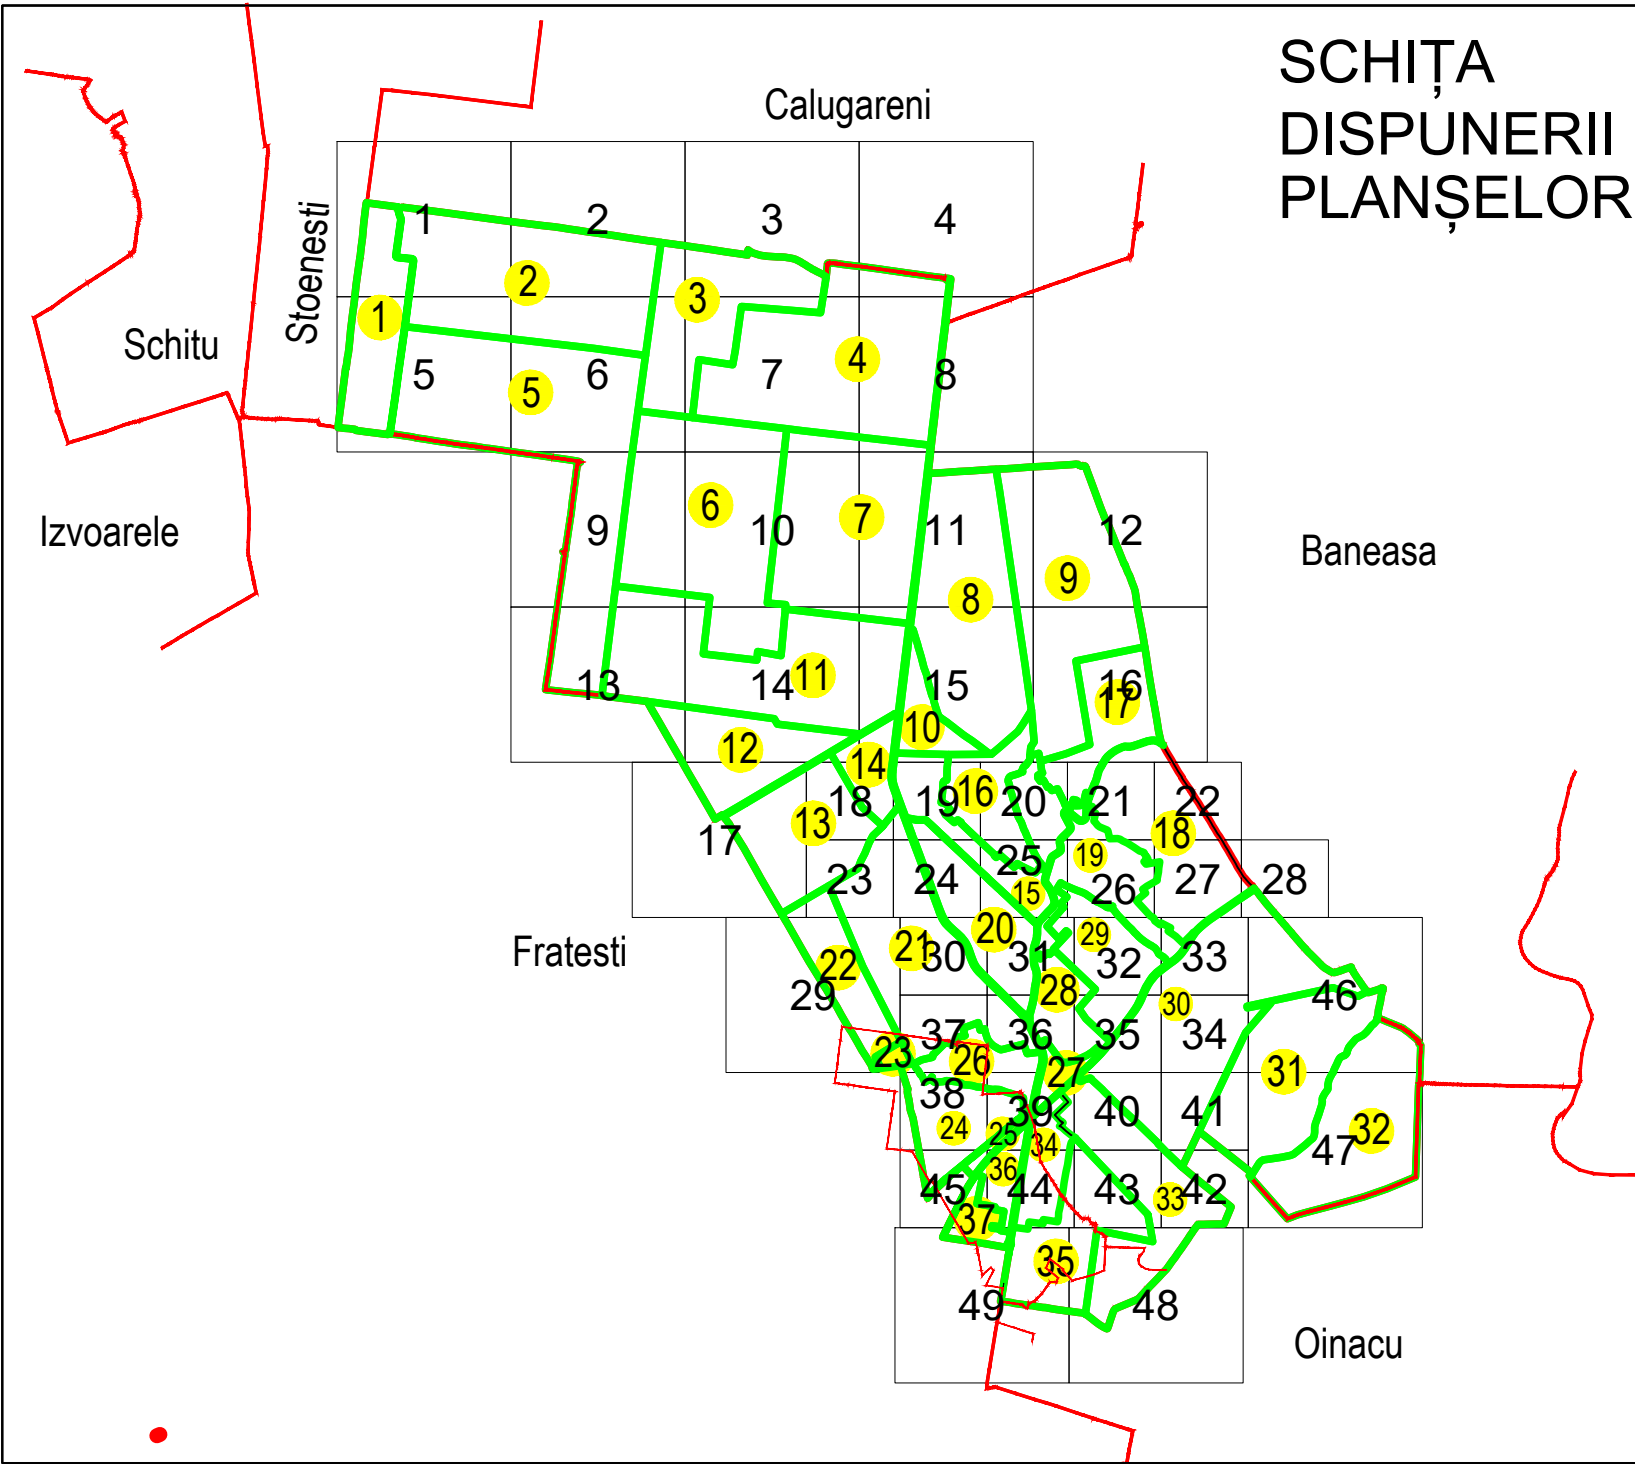

Sistem de proiecție: STEREO 70



AGENȚIA NAȚIONALĂ DE
CADASTRU ȘI PUBLICITATE IMOBILIARĂ

Scara
1:1000

Data
19.05.2025

Proiectul major " Creșterea gradului de
acoperire și incluziune a
sistemului de înregistrare a proprietăților
în zonele rurale din România", pentru
Lotul 25, UAT Daia din județul Giurgiu

Executant: Asocierea A&C TOPO PROIECT SRL
si BC ADISOR TEAM SRL

Data

19.05.2025

Semnătura

Semnat electronic

Spre publicare