

PLAN CADASTRAL  
UAT: DAIA, JUDEȚUL GIURGIU


Sector Cadastral:  
6

Scara 1:2000  
PLANȘA 10


LEGENDĂ

- Limită UAT
- Limită intravilan
- Limită sector cadastral
- Limită imobil
- Limită construcții
- Număr sector cadastral
- Număr identificator imobil
- Număr poștal
- 
- 15
- 1555
- 15

SCHIȚA DISPUNERII SECTOARELOR CADASTRALE

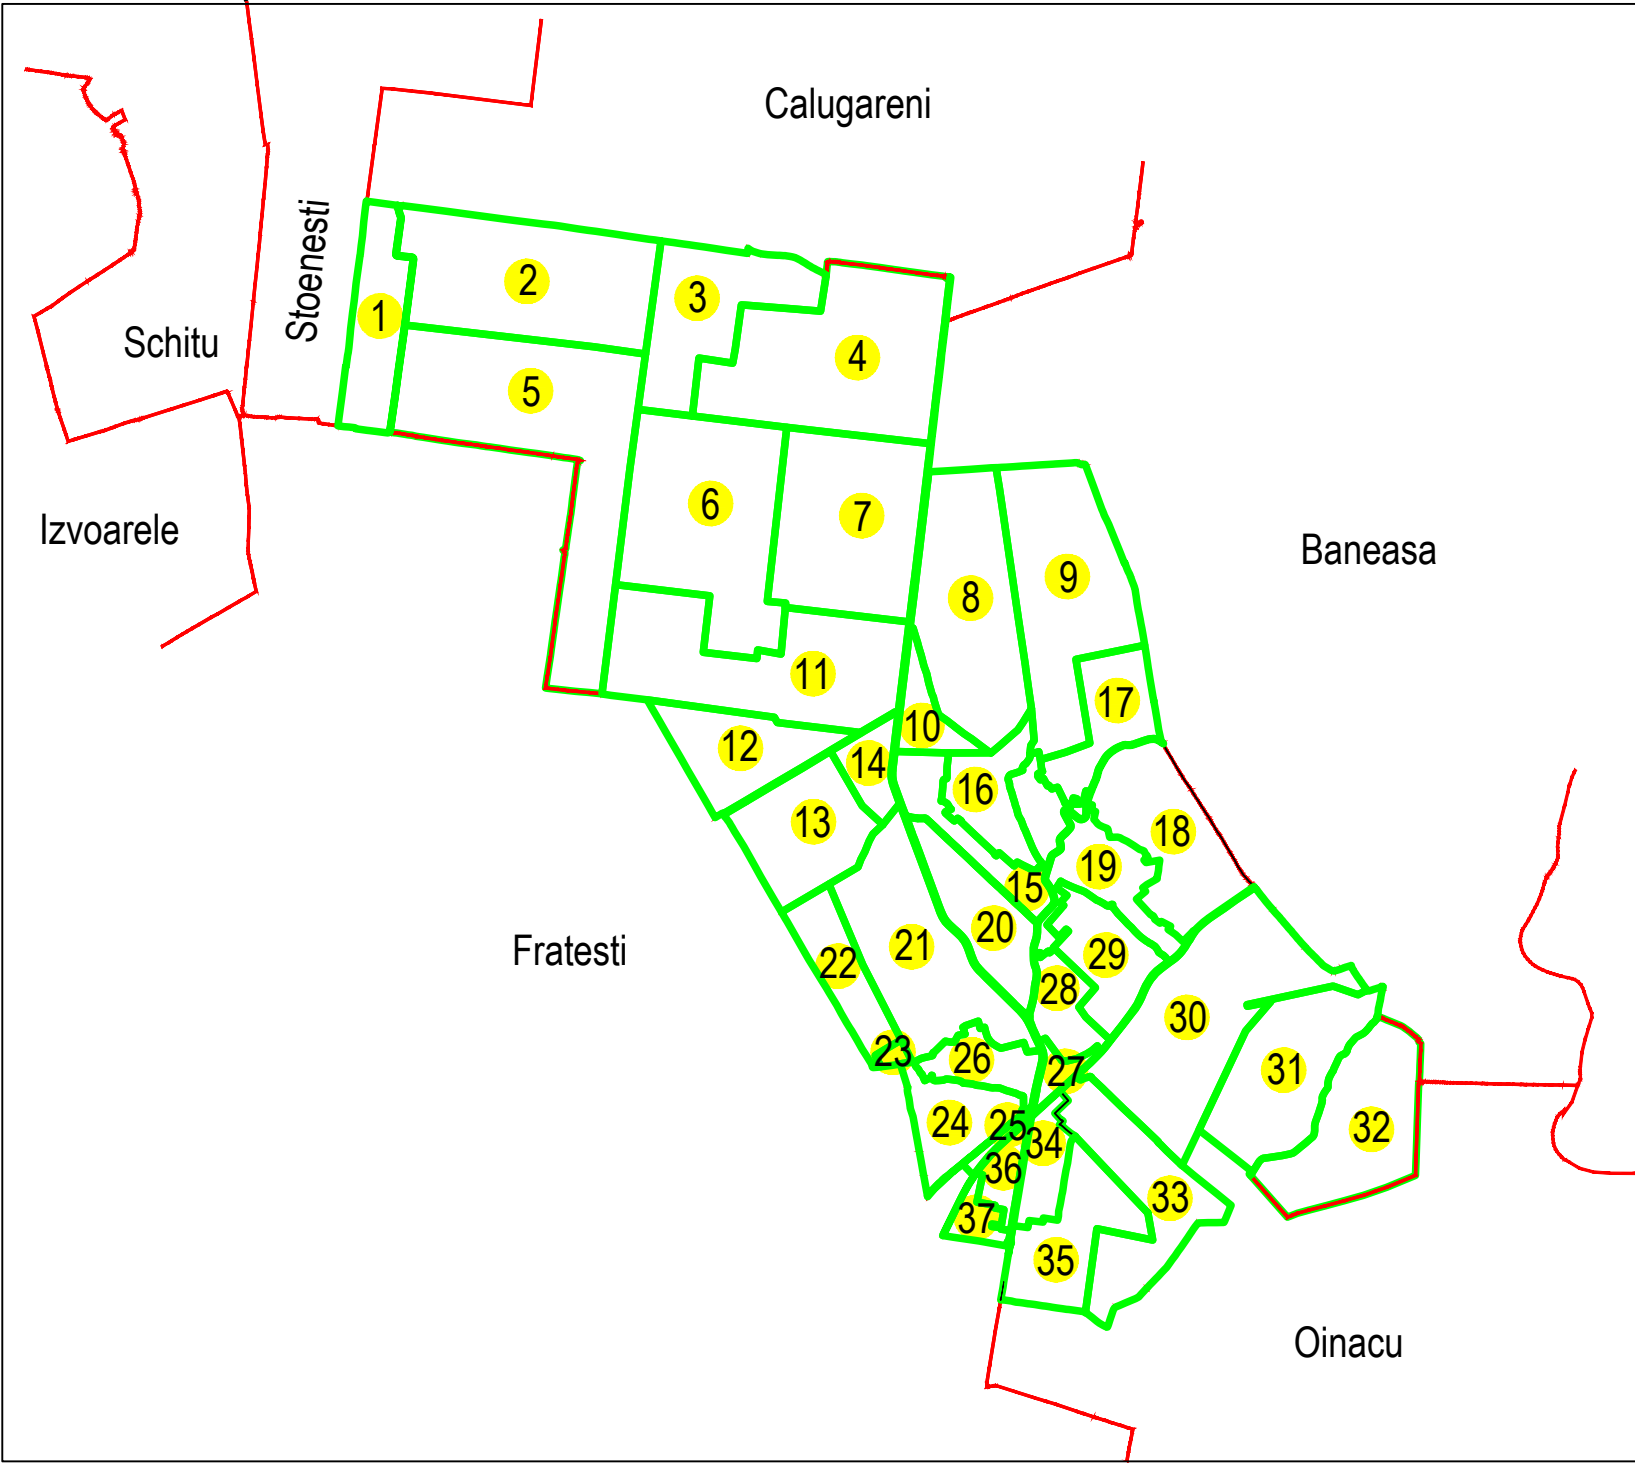

SCHIȚA  
DISPUNERII  
PLANȘELOR

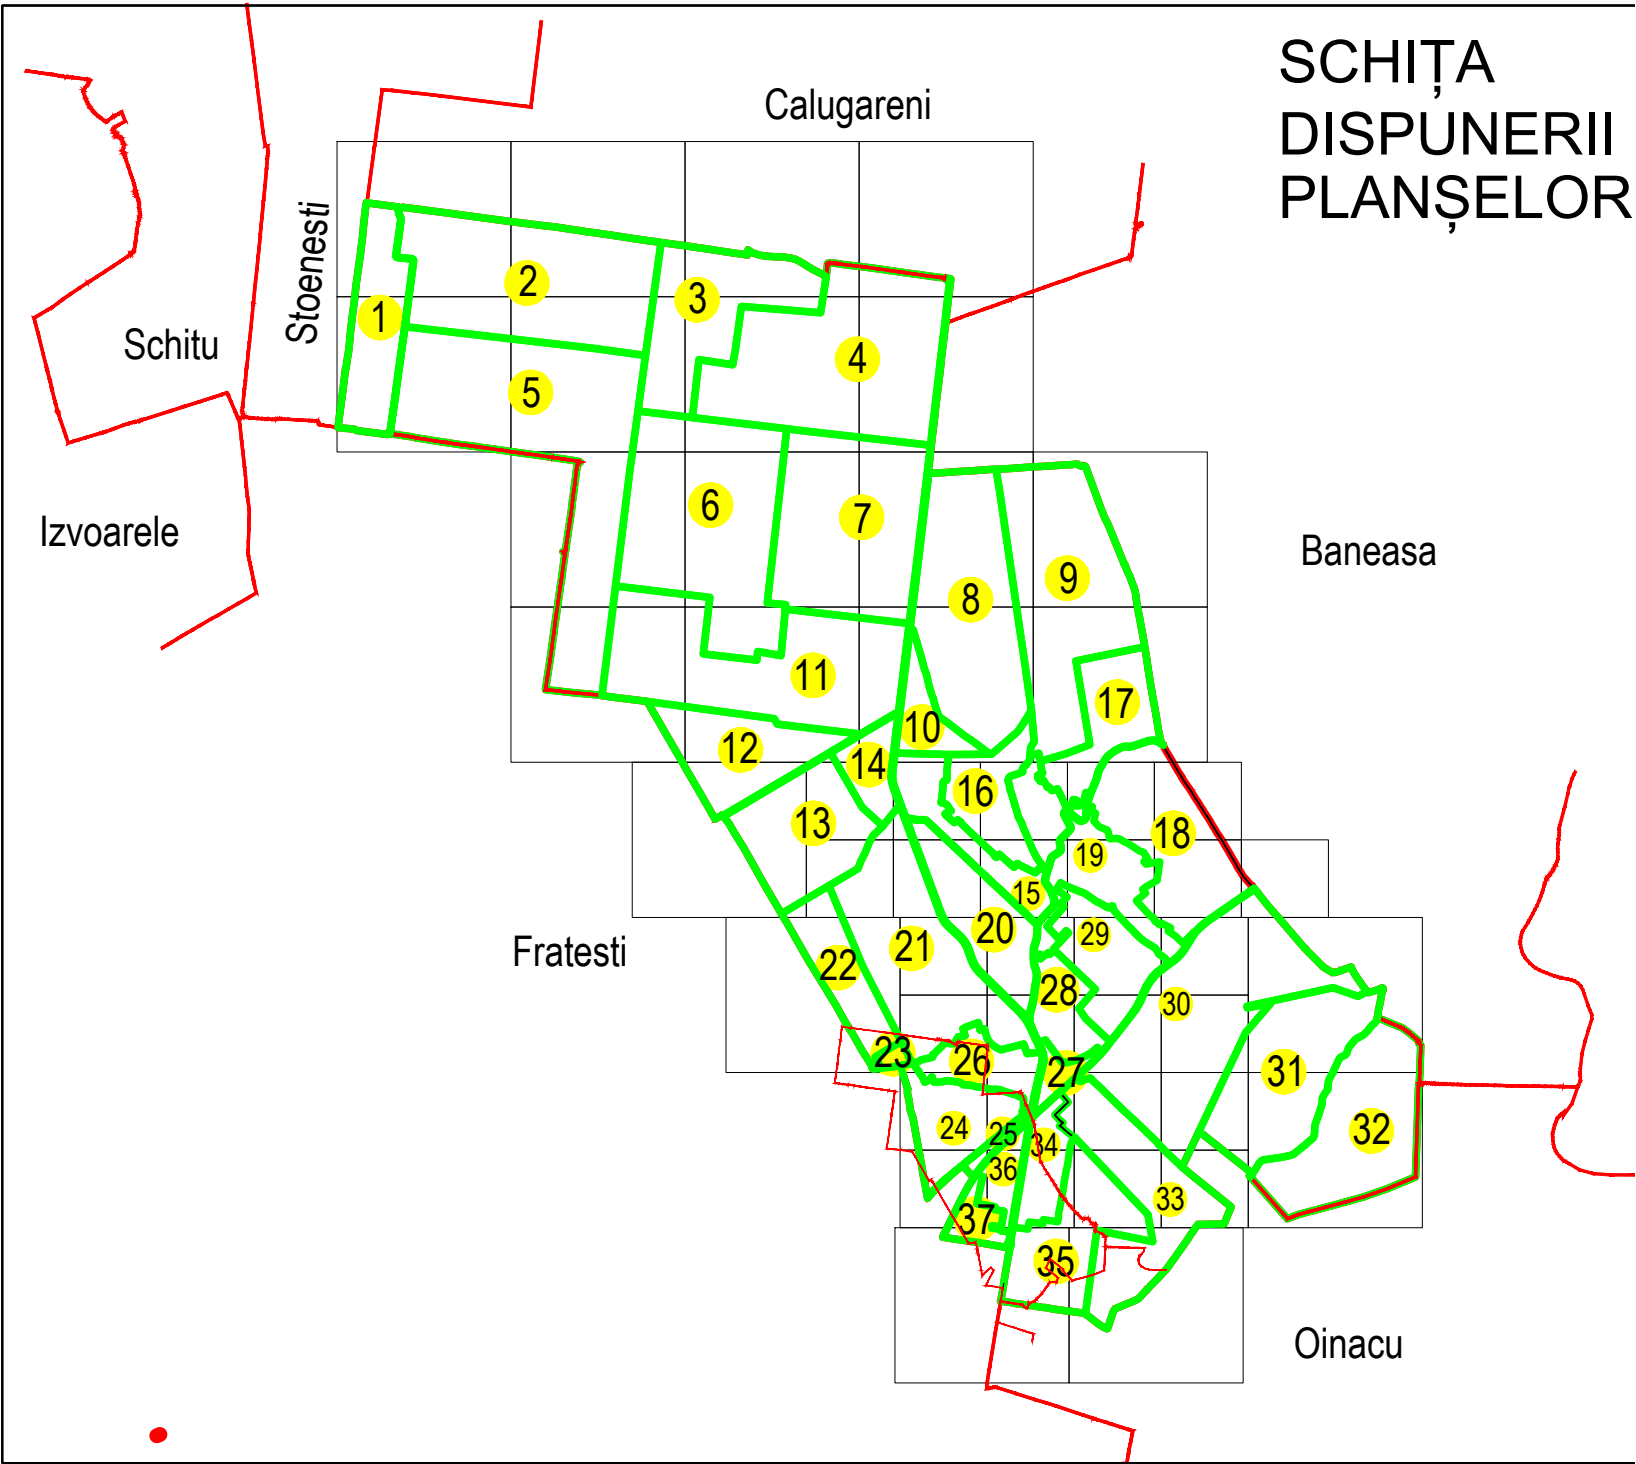

Sistem de proiecție: STEREO 70



AGENȚIA NAȚIONALĂ DE  
CADASTRU ȘI PUBLICITATE IMOBILIARĂ

|                    |   |
|--------------------|---|
| Scara<br>1:2000    | Proiectul major " Creșterea gradului de<br>acoperire și incluziune a<br>sistemului de înregistrare a proprietăților<br>în zonele rurale din România", pentru<br>Lotul 25, UAT Daia din județul Giurgiu |
| Data<br>07.07.2025 |   |

|                                                                    |                   |
|--------------------------------------------------------------------|-------------------|
| Executant: Asocierea A&C TOPO PROIECT SRL<br>si BC ADISOR TEAM SRL |                   |
| Data                                                               | 07.07.2025        |
| Semnătura                                                          | Semnat electronic |

Spre publicare